



# ÍBÚÐARHÚS GRINDUR ÚTVEGGJA M.K. 1/50

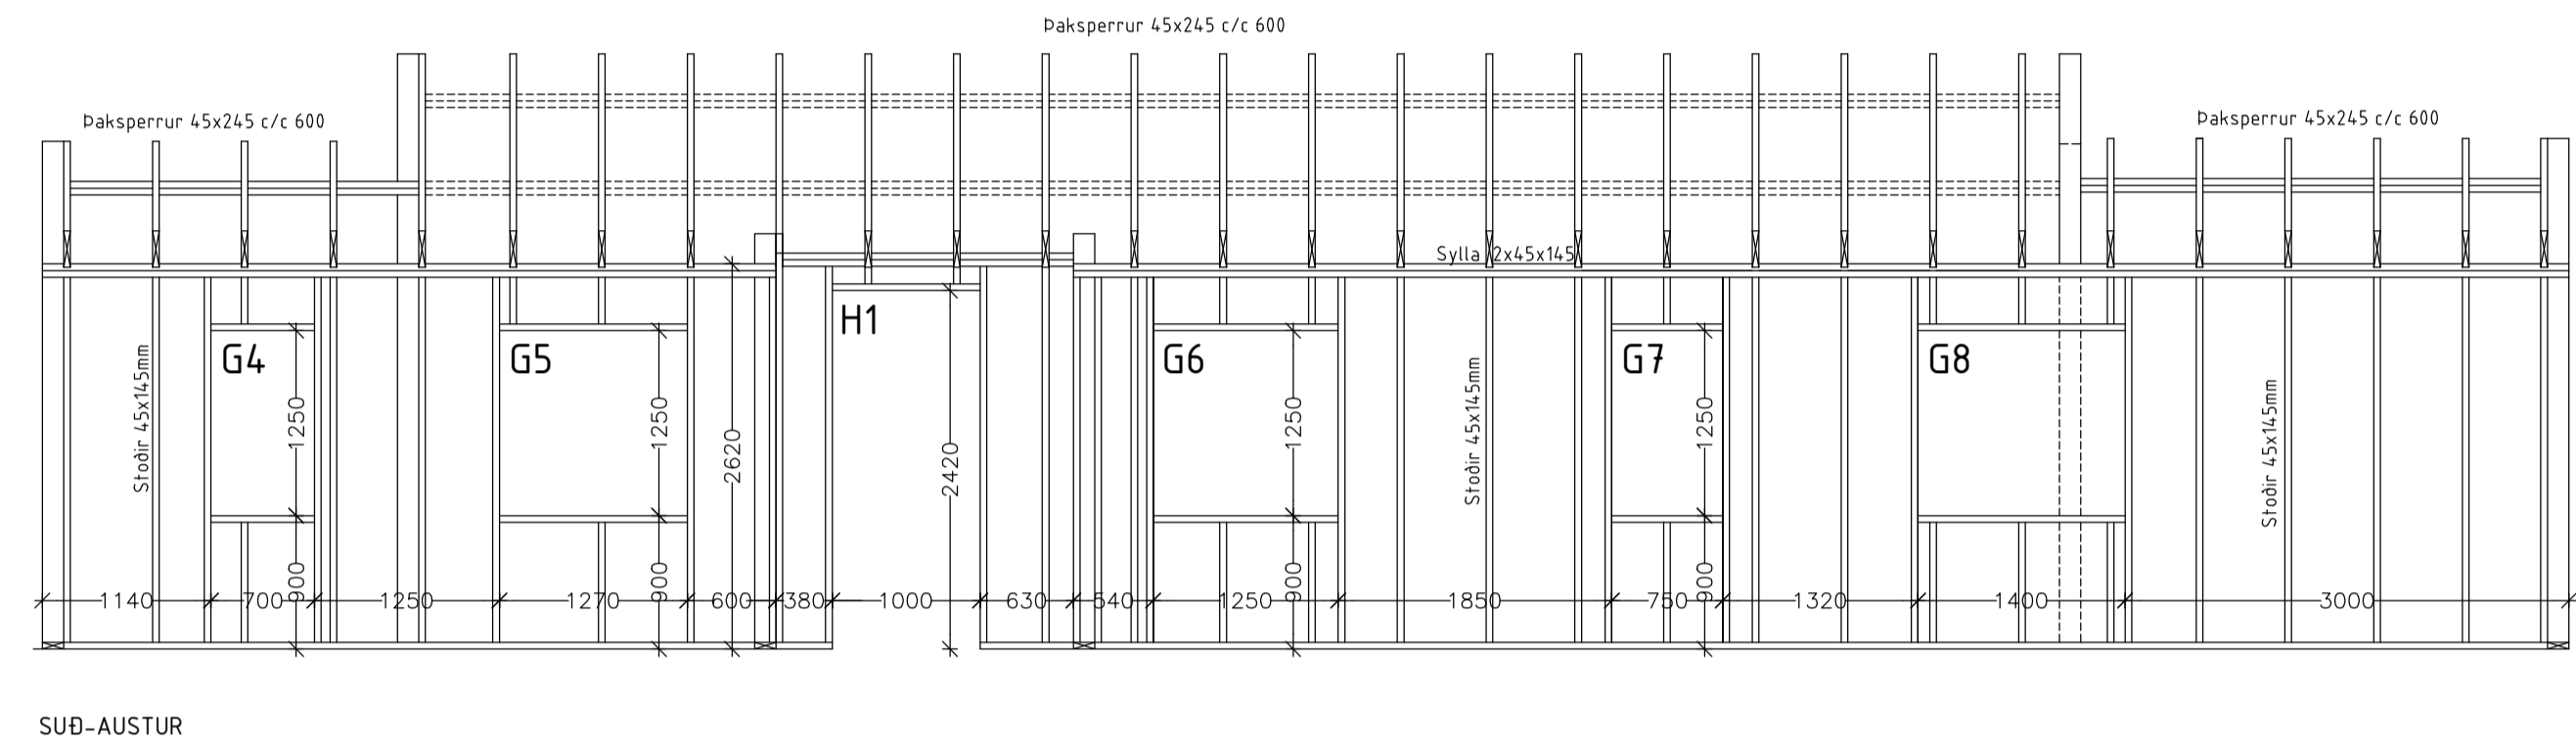

## SKÝRINGAR

Timbur í burðarveggjum er 45x145mm T1 C-18 styrkleikaflokkað.  
Botnstykki er fest við sökkul með innlimdum snitteinum 12x200mm.  
Undir botnstykki skal setja tjórupappa.  
Útan á grind skal negla 12mm krossvið í lim með 50mm galv. saum.  
Allar festingar skulu vera heitgalvanhúðaðar.

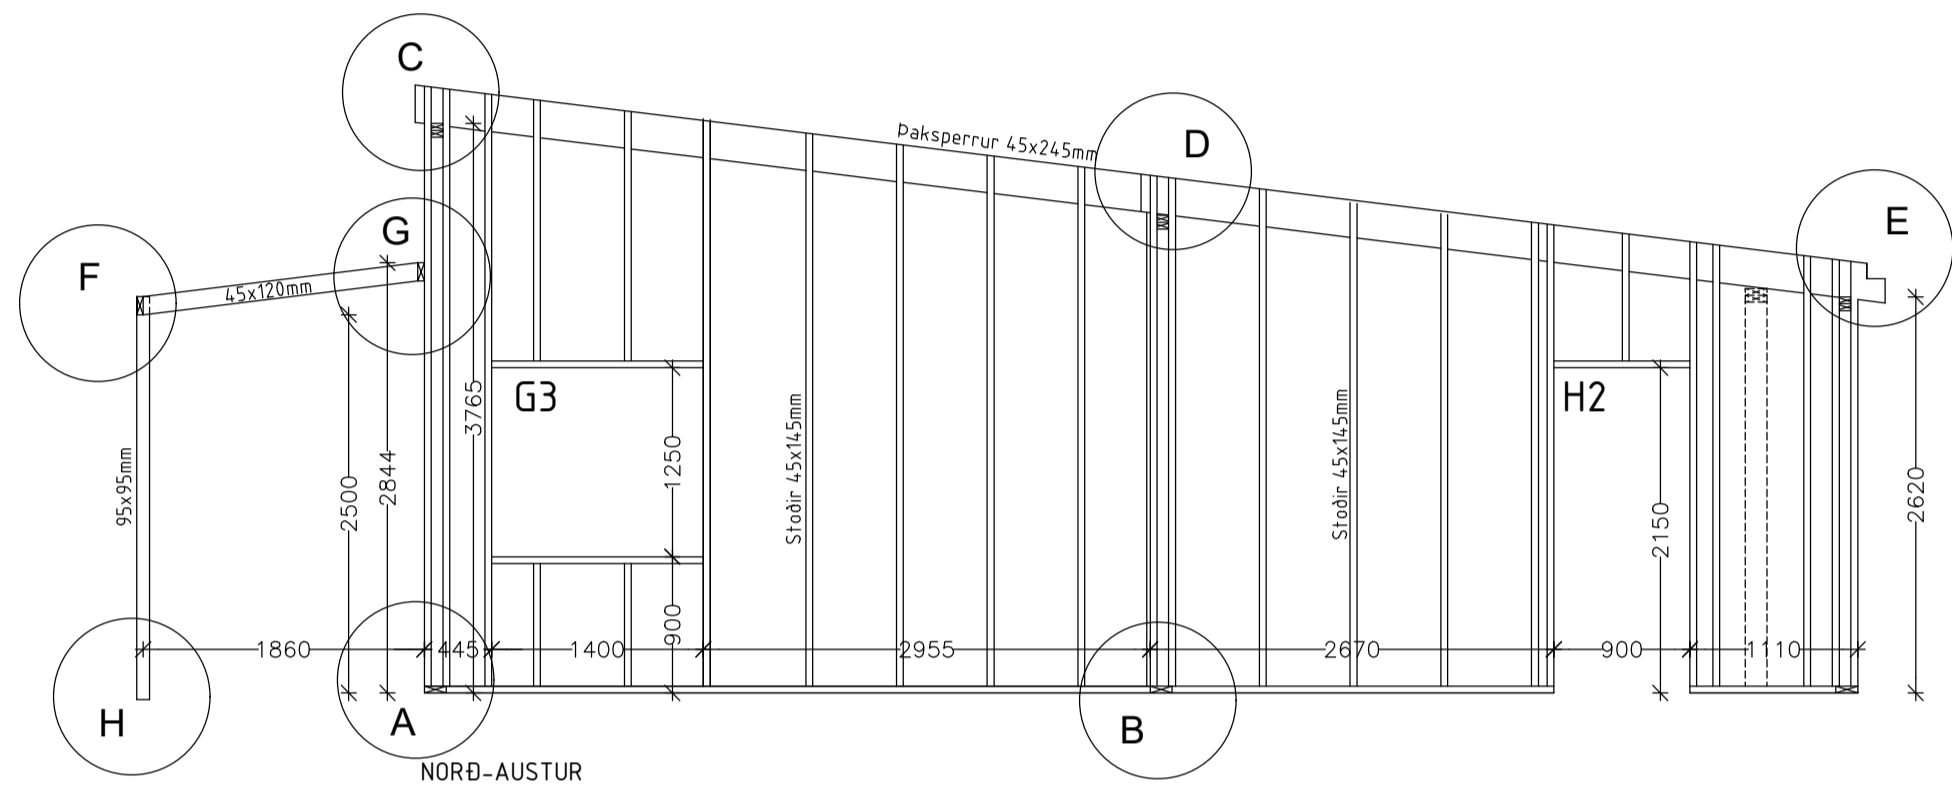