ÞAKSPERRUR M.K. 1/50

SKÝRINGAR

Timbur í þakvirki sé T2 (C-24) styrkleikaflokkað, 45x245mm c/c 600mm í íbúðarhúsi en 45x270mm c/c 600mm í gestahúsi og bílgeymslu.
Þök eru heilklædd með 22mm krossviði negldum niður í lím.
Allar festingar skulu vera heitgalvanhúðaðar.
Ofan á krossvið er soðinn PVC dúkur af viðurkenndri gerð og framkvæmt af reyndum aðilum. Þar næst er takkadúkur settur til að hindra ofþornun á gróðurþaki.

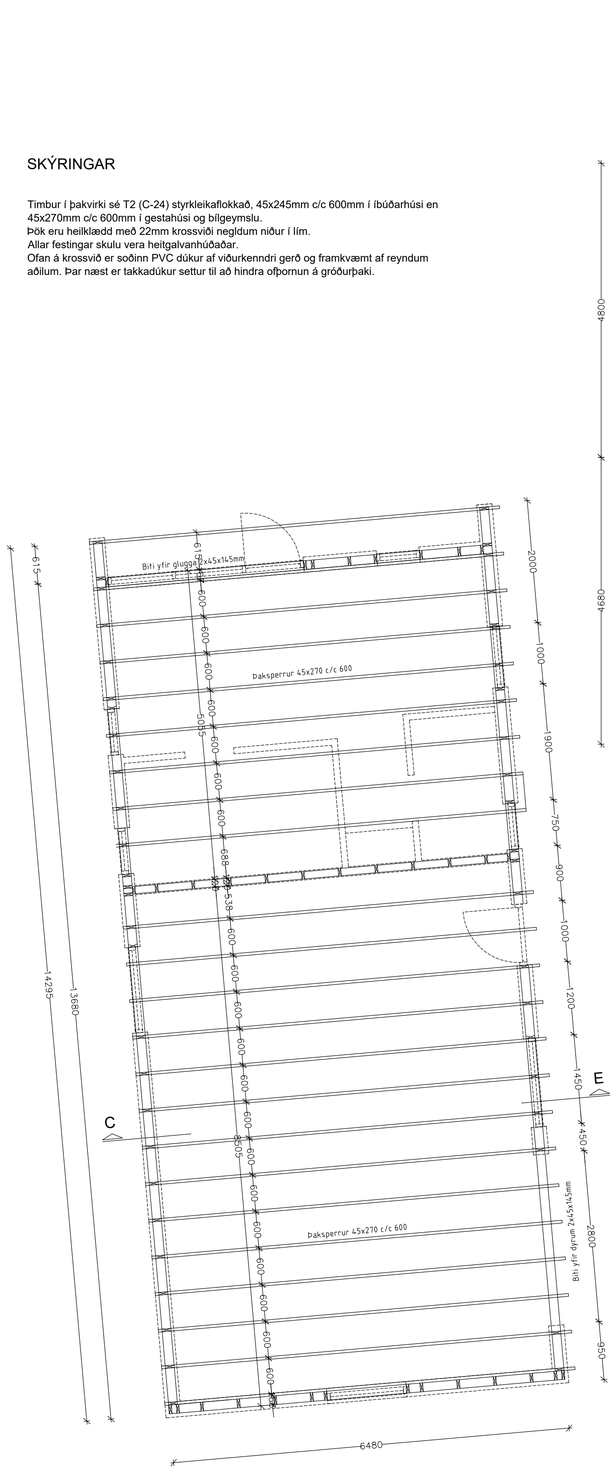

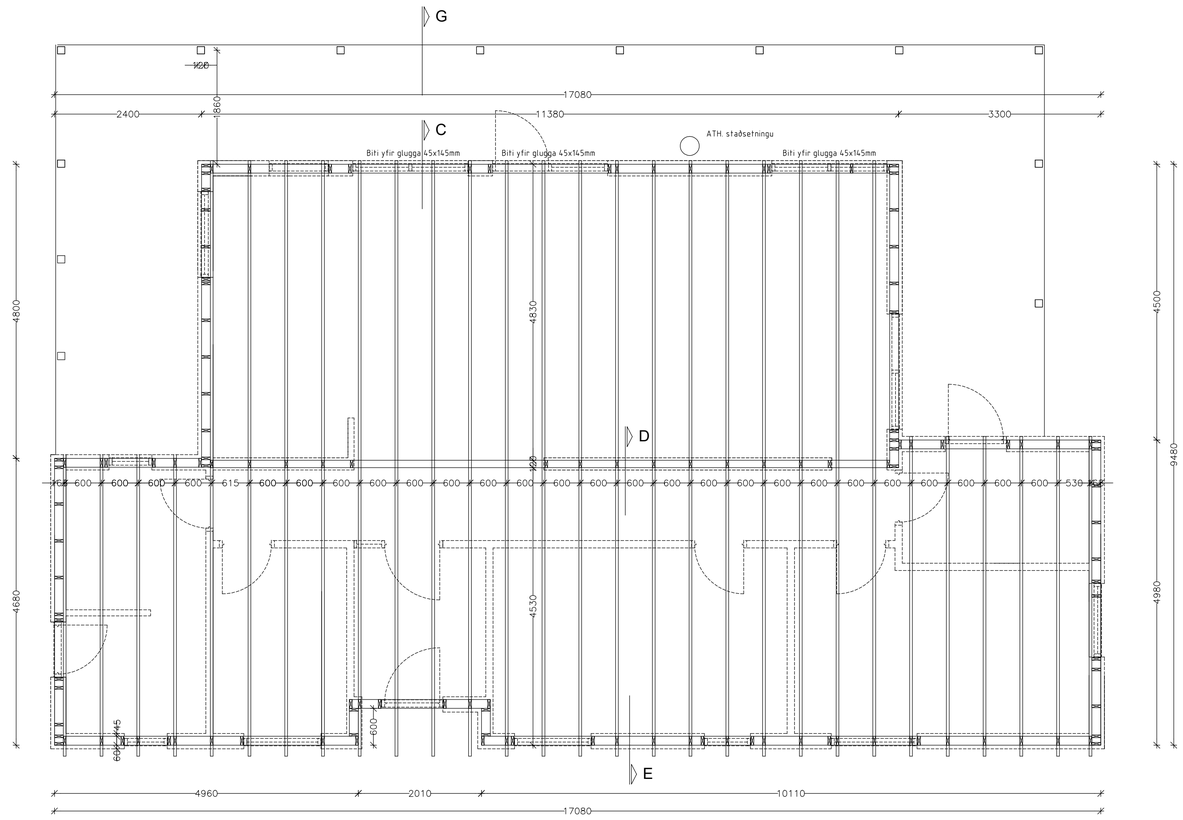

hagtækni
tækniþjónusta
Refsholti 7, Skorradal
sími 861 7252

VERK: Ægissíða 1, Þykkvabæ	VERK.NR. 360
TEIKNING: Burðarvirki Þaksperrur - grunnmynd 1/50	TEIKN. NR. 204
DAGS. 22. feb. 2019	BREYTT
TEIKNAÐ Ingólfur Margeirsson 070252-3099	SAMÞ.