


Þ V E R S N I Ð

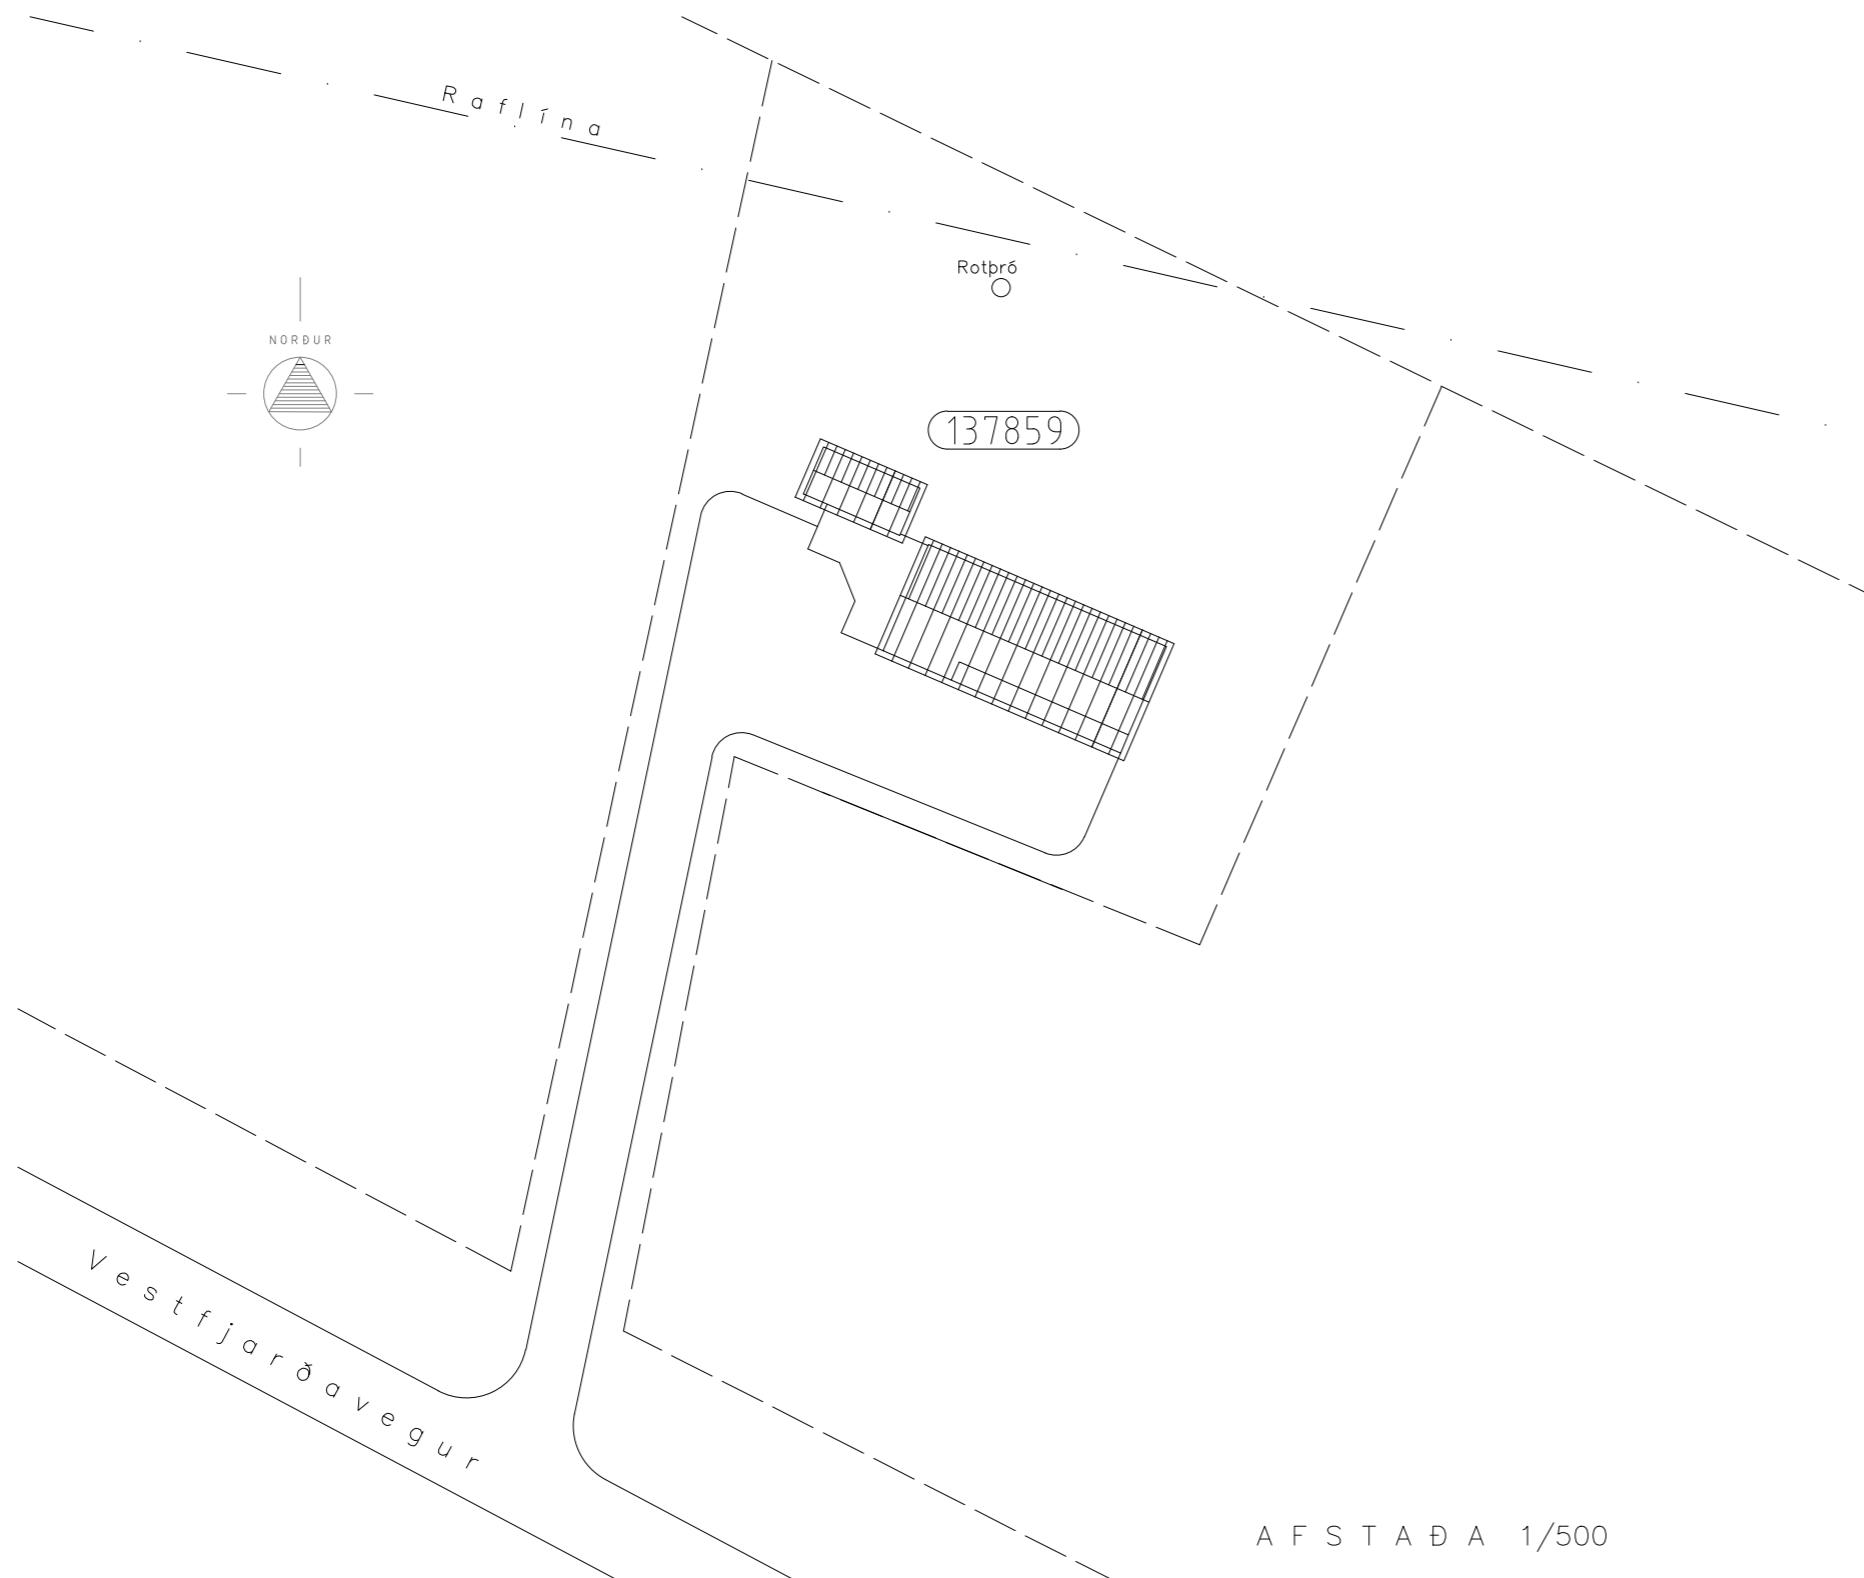

A F S T A Ð A 1/500

## BYGGINGARLÝSING:

### GERÐ:

Húsið er aðstöðuhús við núverandi veiðihús. Húsið er úr timbri.

### UNDIRSTÓÐUR OG BOTNPLATA:

Sökkjar og botnplata eru steinsteyp. Gólf eru lökkuð.

### ÚTVEGGIR:

Útveggir eru úr timbri, klæddir að utan með standandi timburklæðningu (sbr. núv. veiðihús). Gluggar úr timbri með tvöföldu gleri.

### INNVEGGIR:

Innveggir eru úr timbri. Klæðning veggja inni er timburpaníll.

### ÞAK:

Þak er risþak úr timbri, klætt bárujárni. Þakhalli er 9°. Innri klæðning þaks er timburpaníll. Sperrur 75x150mm eru sýnilegar.

### UPPHITUN OG NEYSLUVATN:

Húsið er kynnt með rafmagnspilofnum.

### BRUNAVARNIR:

Útveggir og þak eru EI30. Klæðningar eru í flokki 2. Reykskynjarar og slökkvitæki skv. teikningu.

### STÆRÐIR:

Flatarmál húss:	23,6 m <sup>2</sup> (brúttó flatarmál)
	19,8 m <sup>2</sup> (nettó flatarmál)
Rúmmál húss:	59,8 m <sup>3</sup> (án botnplötu)
Hjúpflötur útveggja:	54,7 m <sup>2</sup> (þar af gluggar og hurðir 6,5 m <sup>2</sup> )
Hjúpflötur þaks:	23,9 m <sup>2</sup>