


N O R Ð - A U S T U R

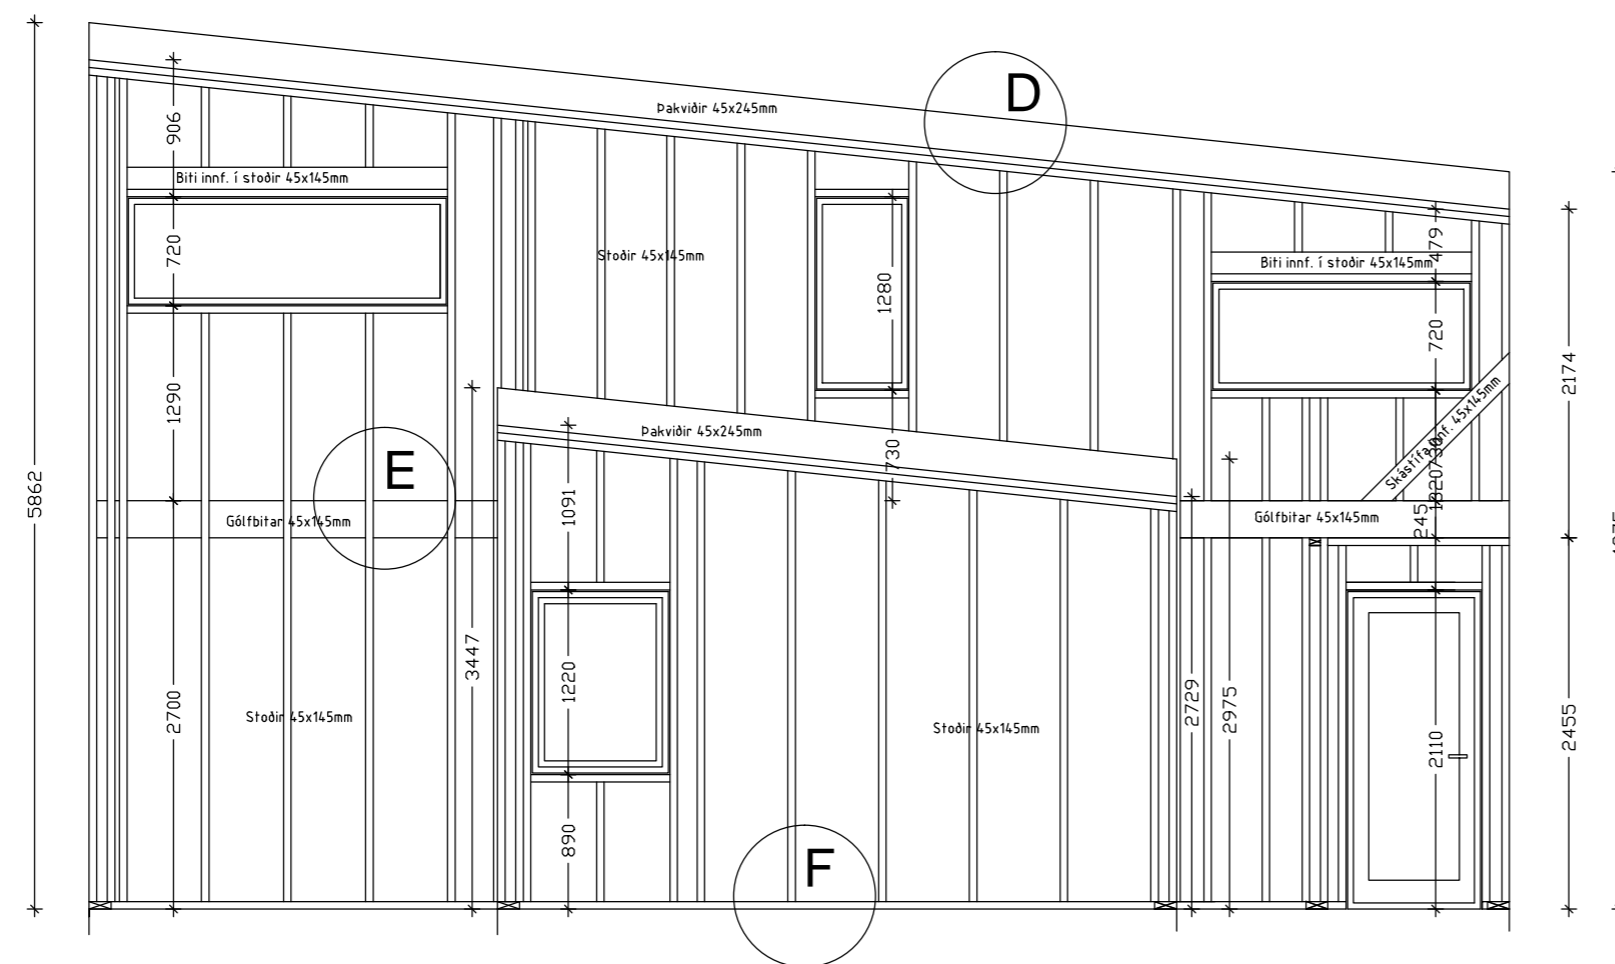


N O R Ð - A U S T U R

SKÝRINGAR:

Grindur útveggja og burðarveggja eru 45x145mm í gæðaflokki T1
Grindur skal klæða með 12mm rakalímdum krossviði skrúfað með
4/40 skrúfum c/c 150 á hornum c/c 200 annars staðar

Gólfbitar millilofts og paksperrur eru 45x245mm í gæðaflokki T2

Allur saumur og tengi sé galvanhúðað

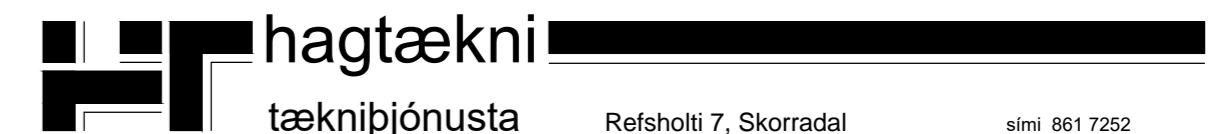

VERK	Áshildarvegur 14, Skeið	Refsholti 7, Skorradal	simi 861 7252
TEIKNING	Sumarhús		VERK NR. 341
DAGS.	15. mars 2016	TEIKNAD	TEIKN. NR. 203
		SAMP.	

Ingólfur Margeirsson 070252-3099