
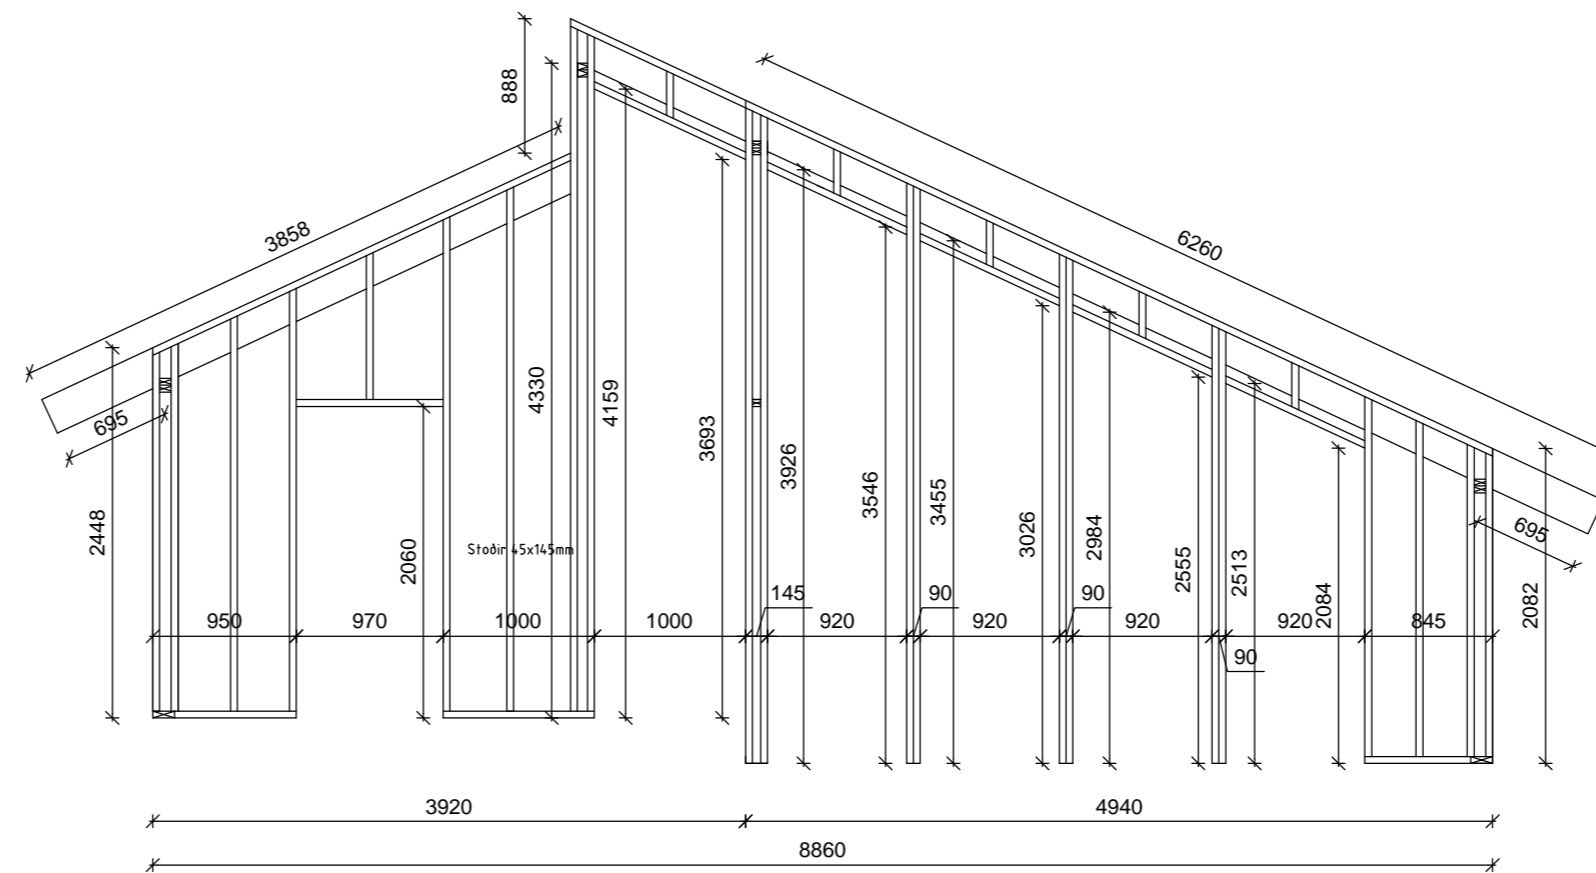
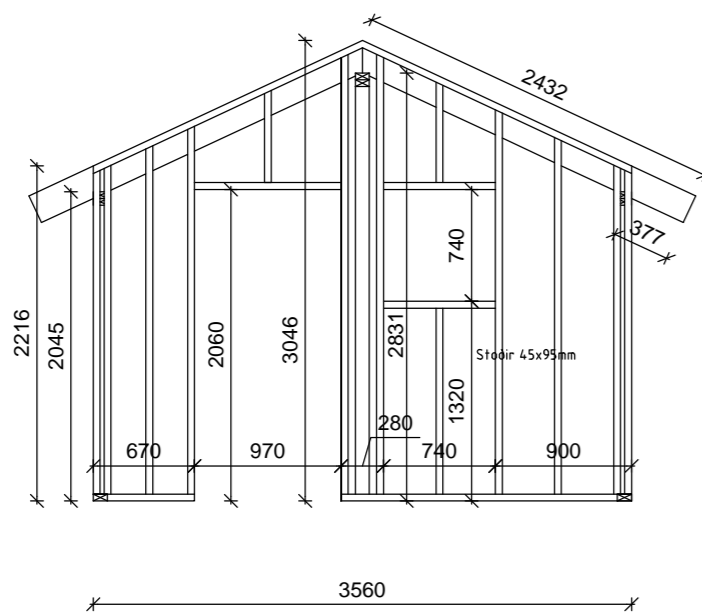
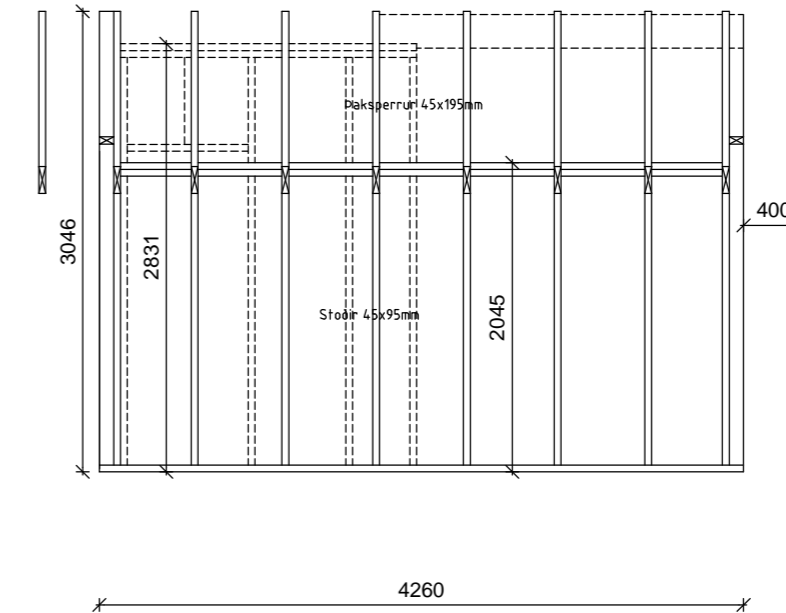


GRINDUR BURÐARVEGGJA M.K. 1/50

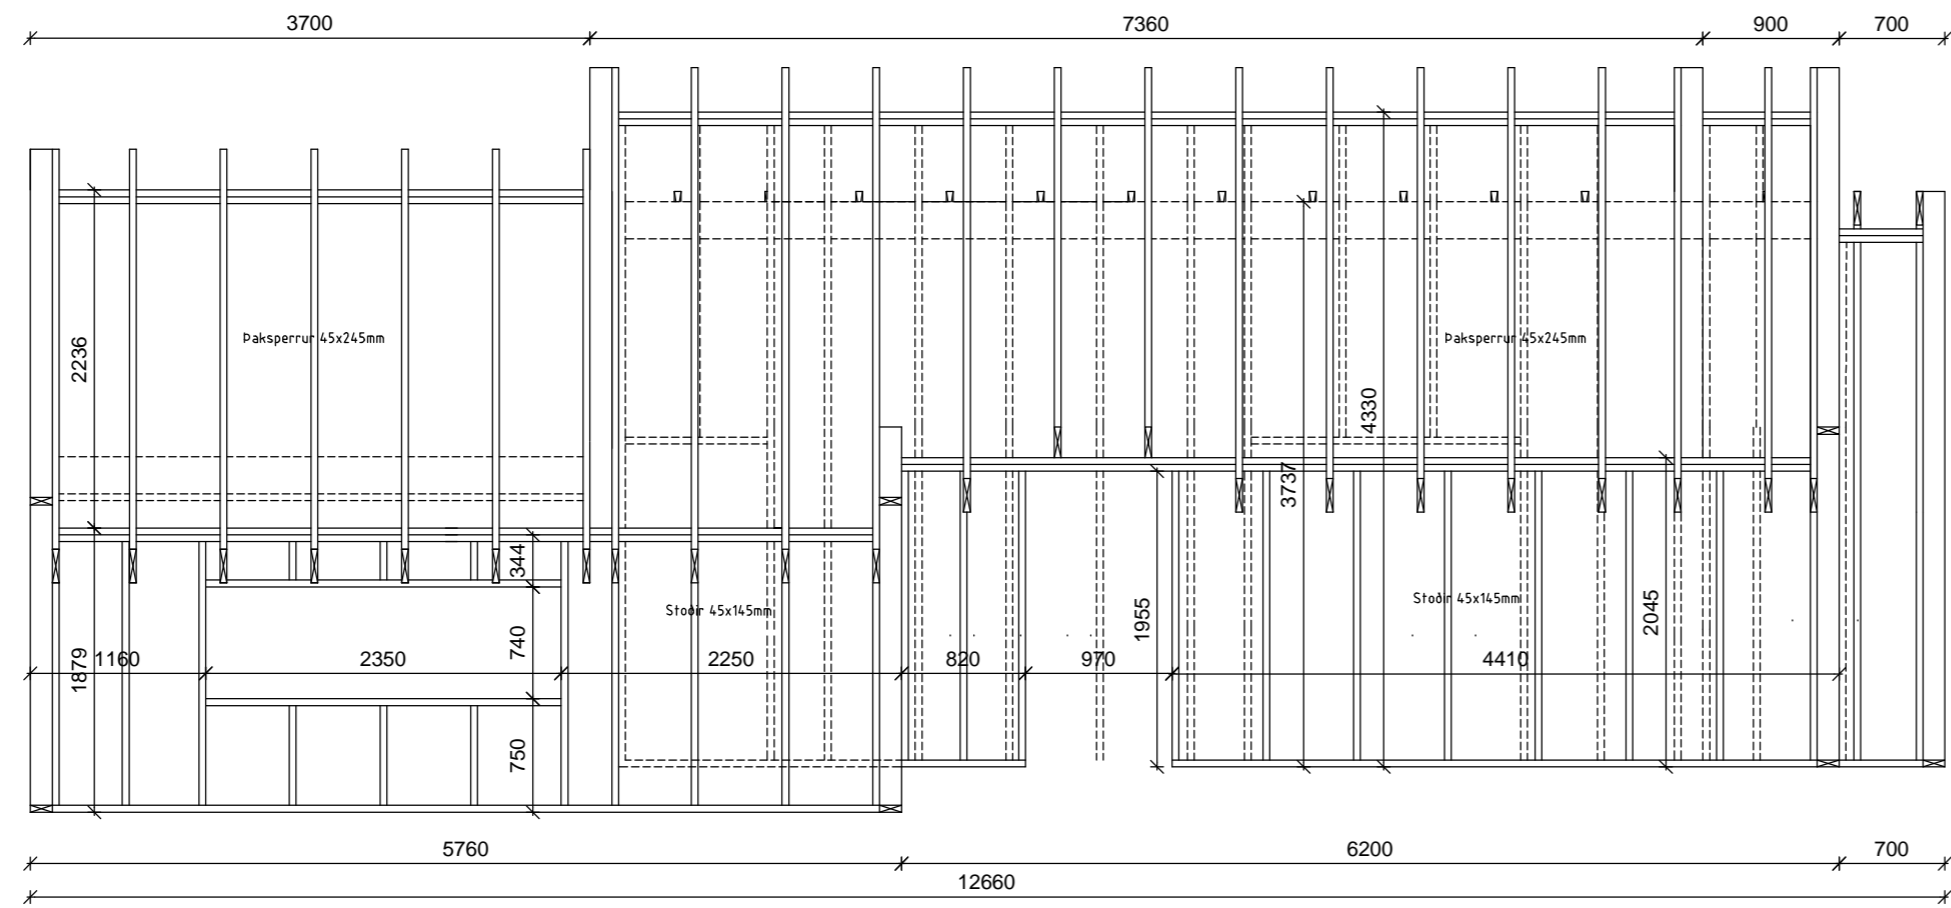

SKÝRINGAR:

Stoðir og paksperrur eru í gæðafi. T1
Allur saumur og tengi er galvanhúðað