
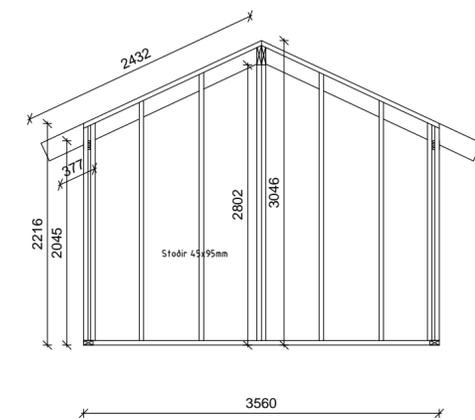
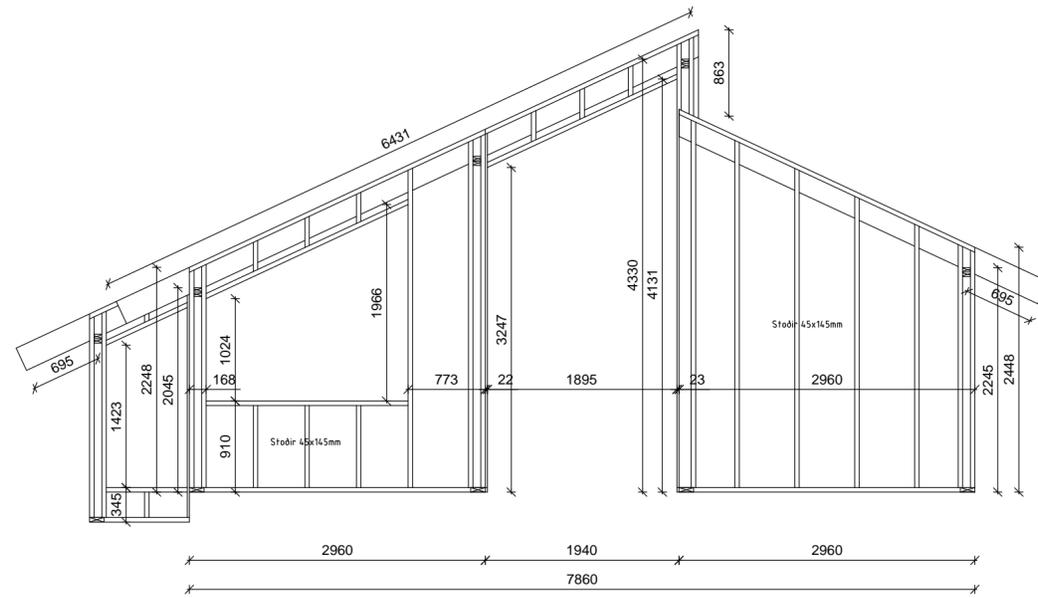


# GRINDUR BURÐARVEGGJA M.K. 1/50

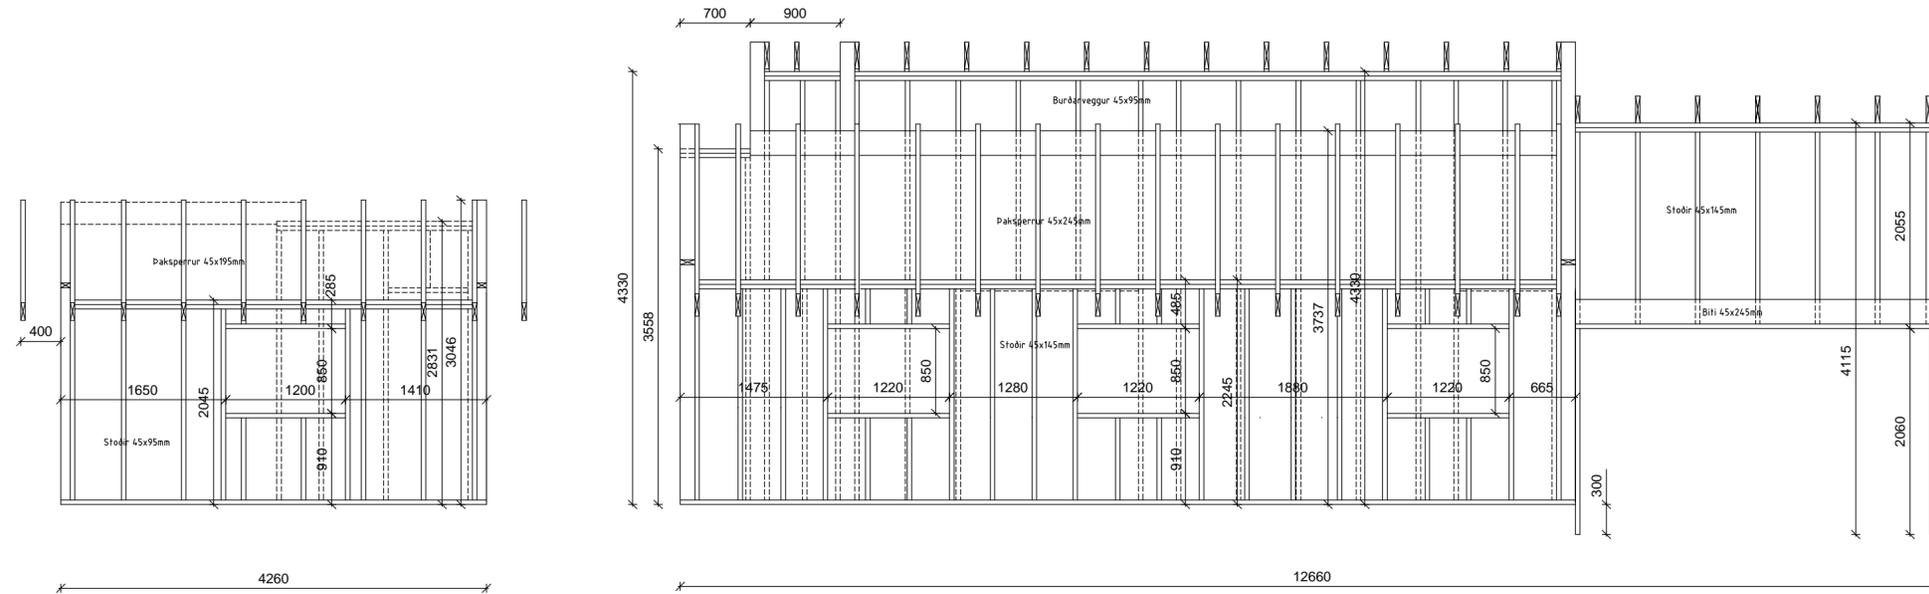

## SKÝRINGAR:

Stoðir og paksperrur eru í gæðaflokki T1  
Allur saumur og tengi er galvanhúðað