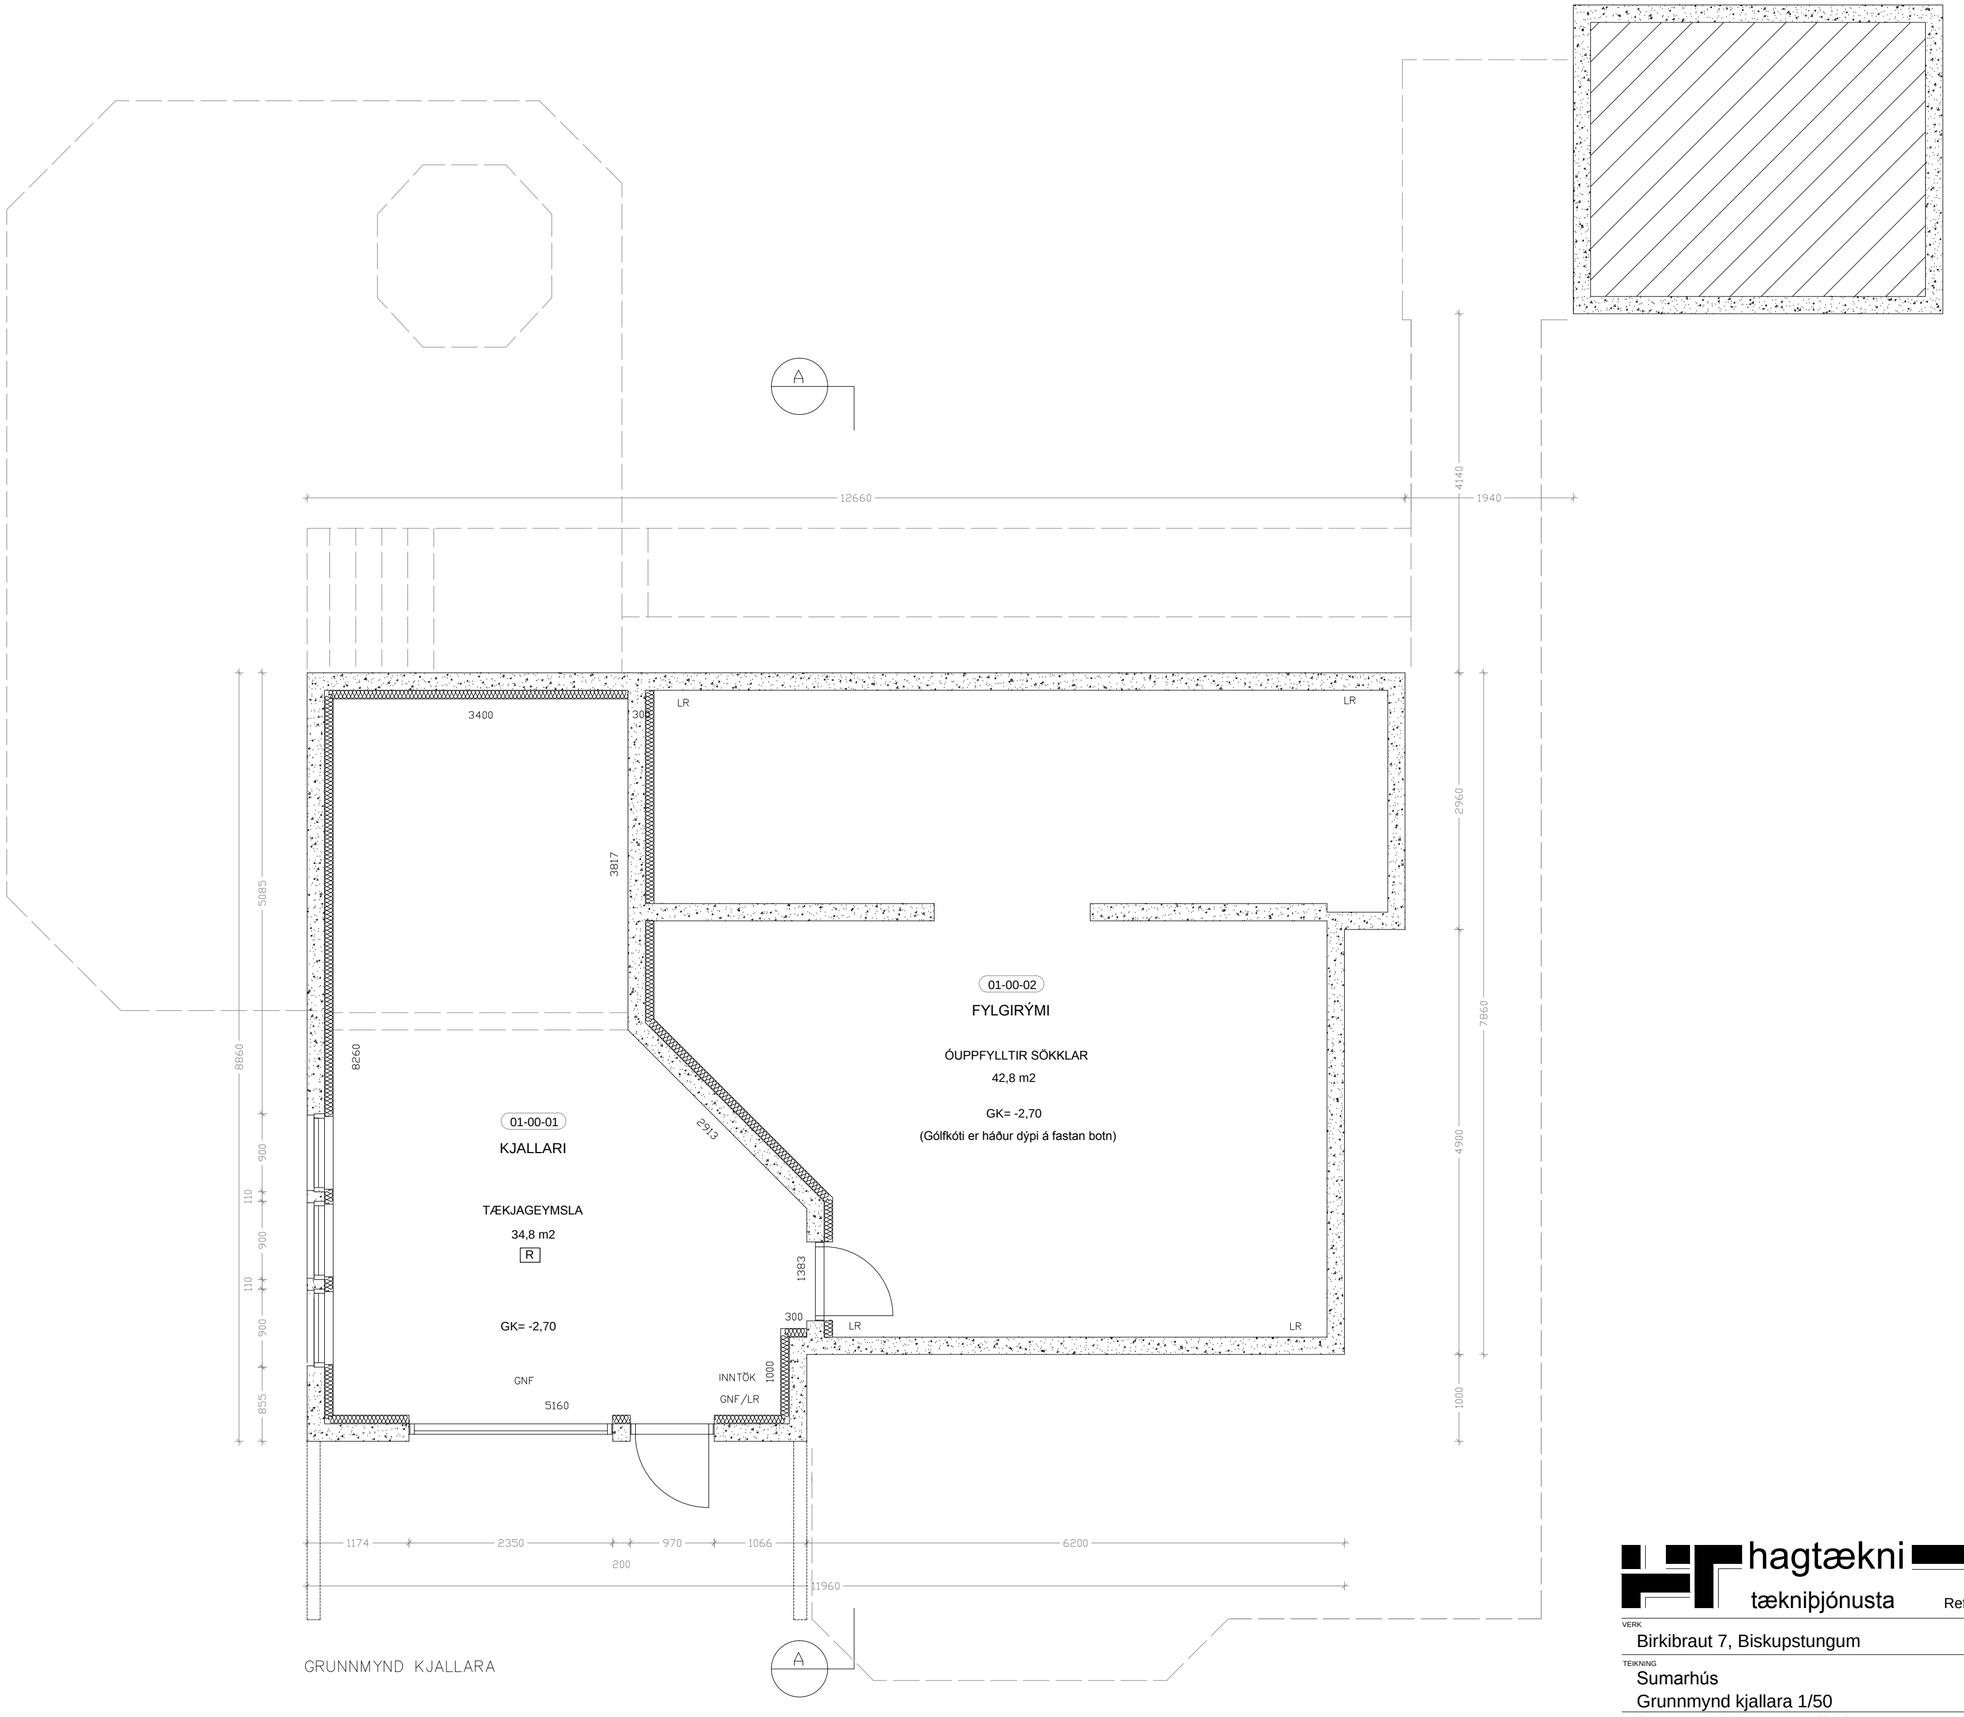

hagtækni

tækniþjónusta Refsholti 7, Skorradal sími 861 7252

VERK: Birkibraut 7, Biskupstungum

VERK NR.: 333

TEIKNING: Sumarhús
Grunnmynd kjallara 1/50

TEIKN. NR.: 102

DAGS.: 25. sept. 2012 BREYTT: 25. okt. 2012 TEIKNAÐ: Ingólfur Margeirsson 070252-3099 SAMÞ.