




SNIÐ A-A
Þakkantur

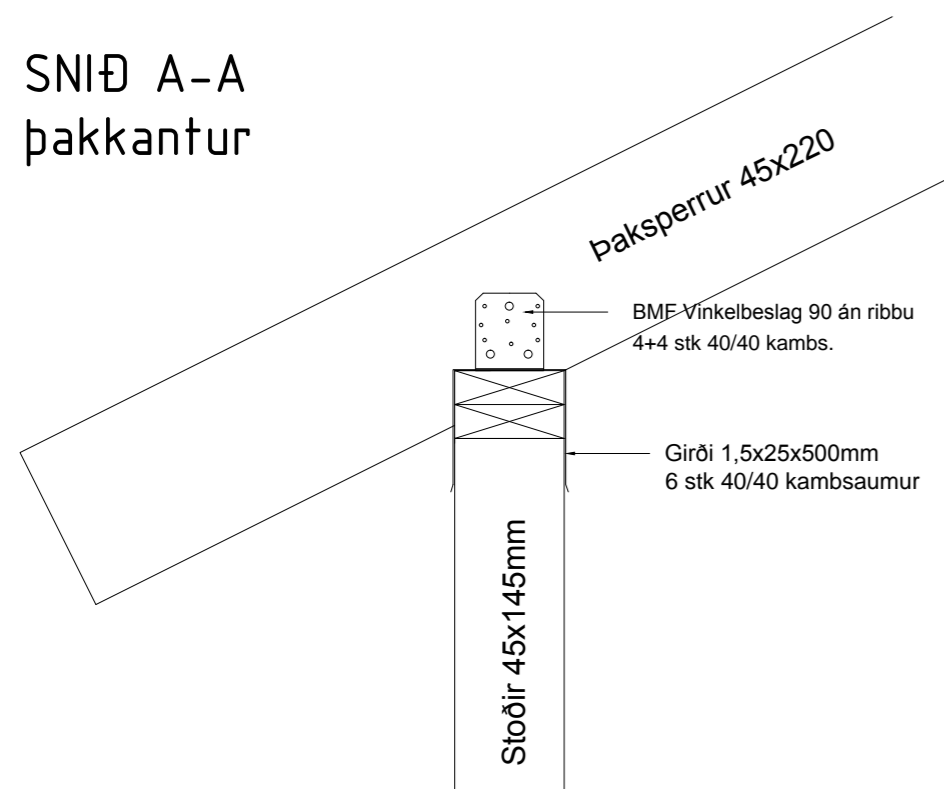


SNIÐ B-B
biti í mæni

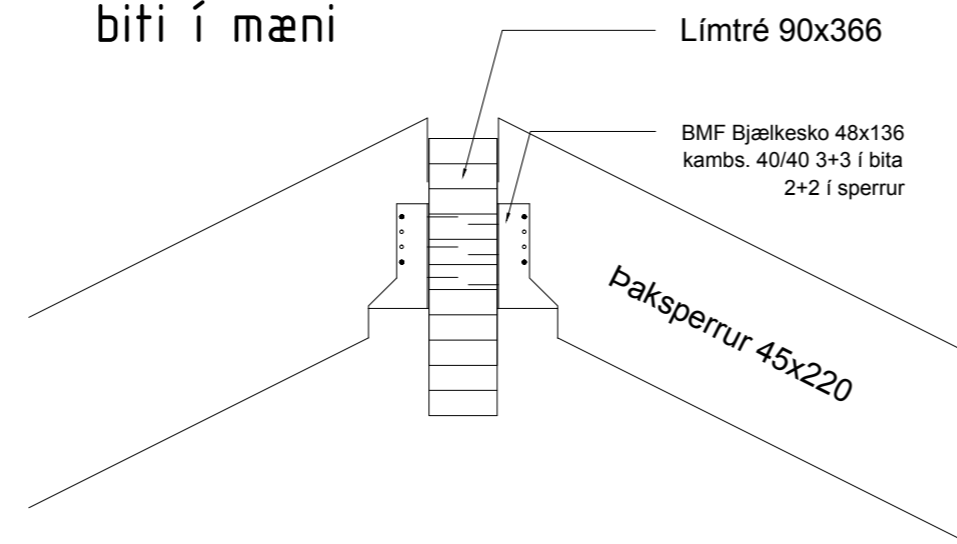


SNIÐ C-C
mæinir yfir burðarveggjum

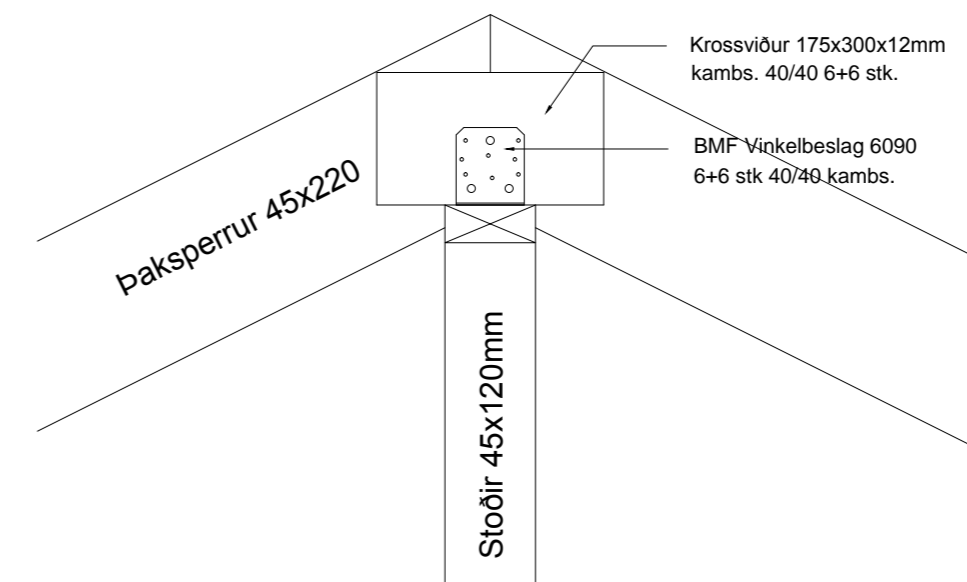


SNIÐ D-D
mænisbiti og súla

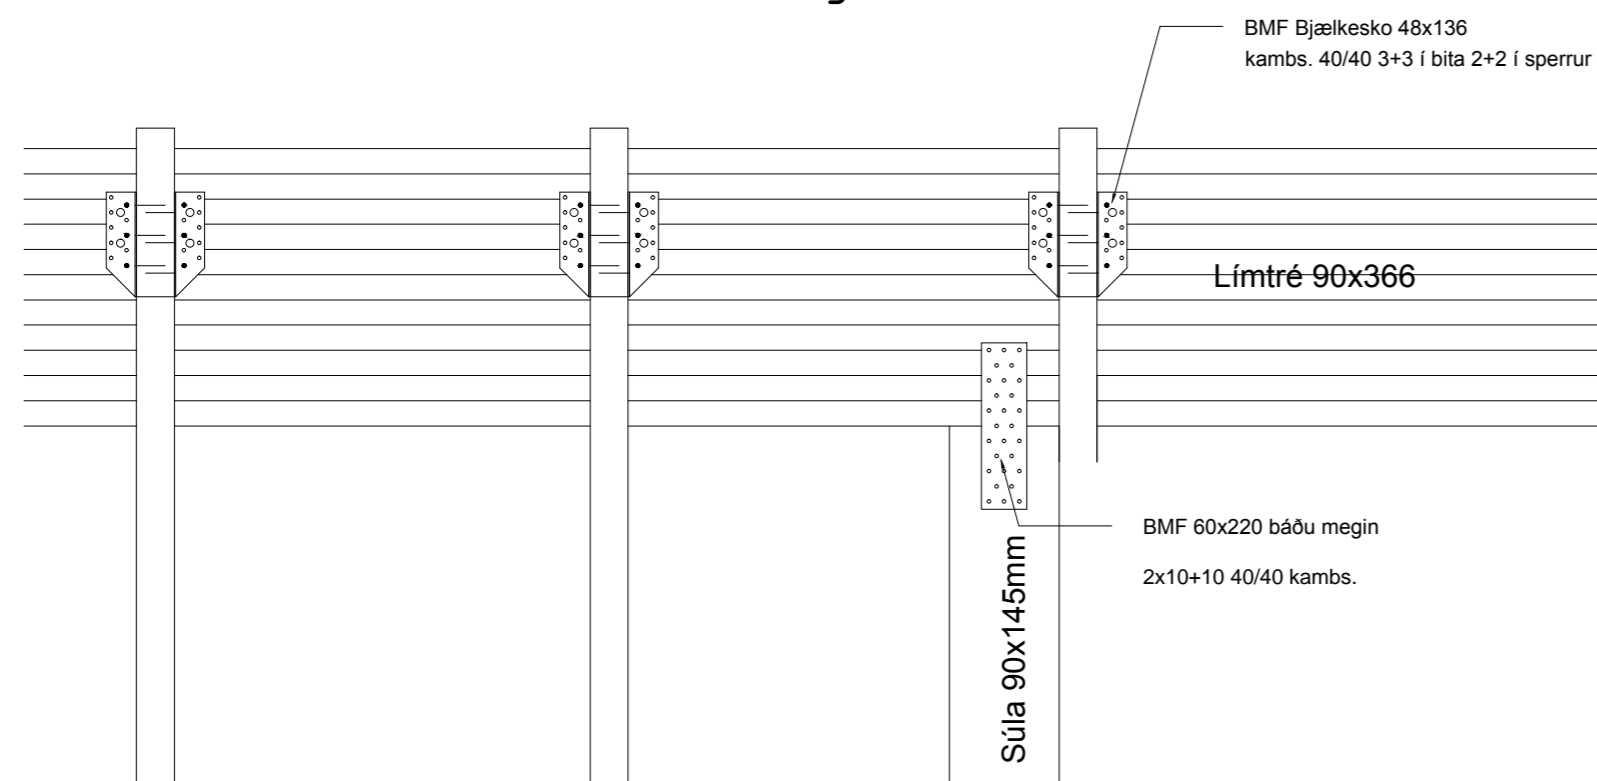


SNIÐ E-E
samsetning mænisbita

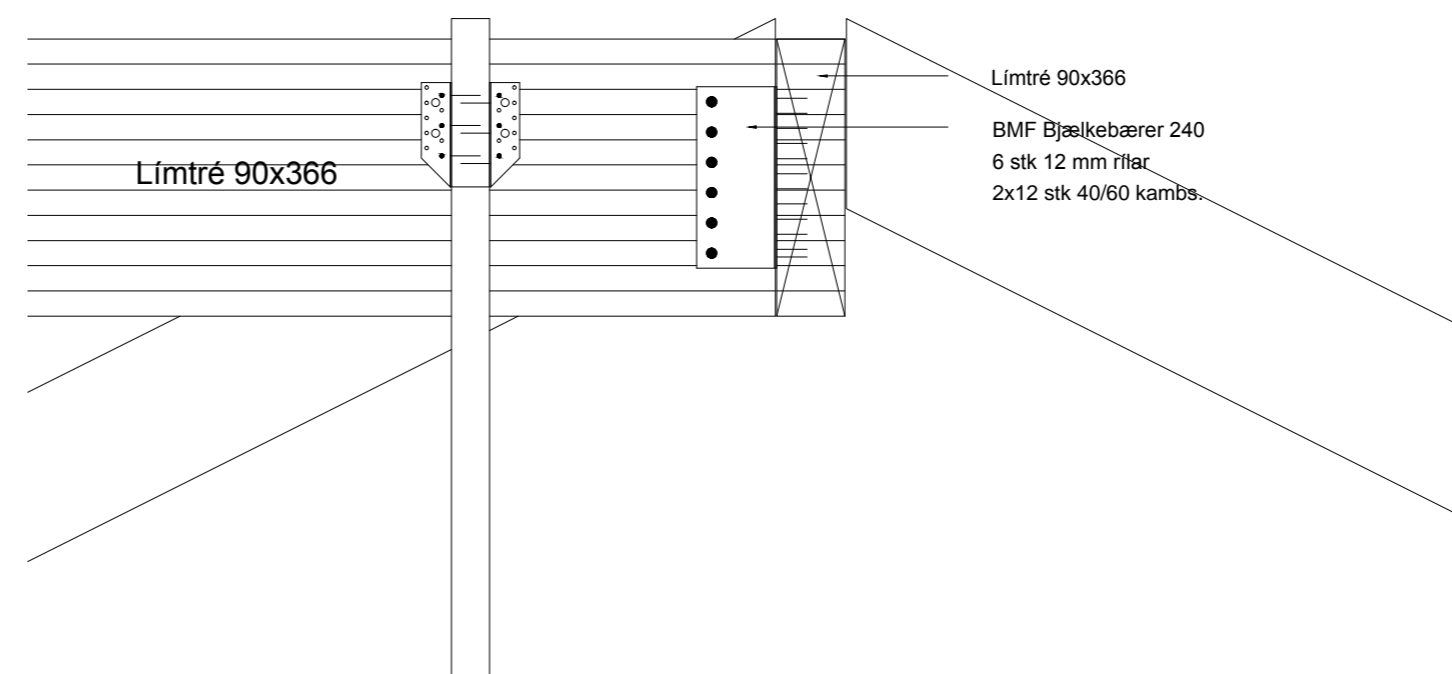

SNIÐ F-F
við sökkul

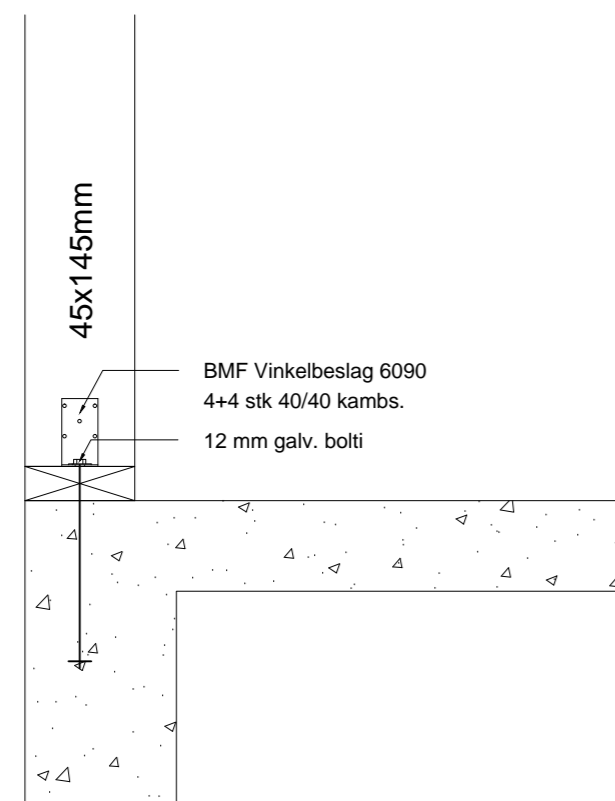

SNIÐ G-G
súla við sökkul

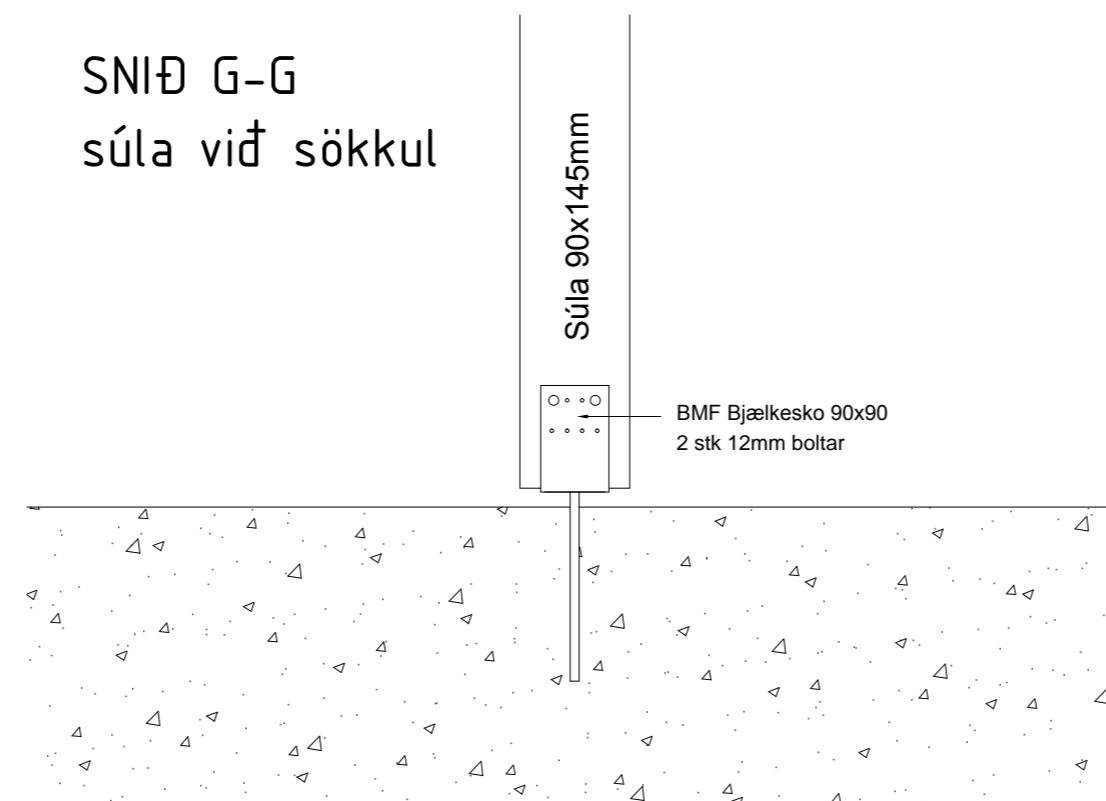

SKÝRINGAR:

Grindur skal klæða með 12 mm rakalímdum krossviði skrúfað með 4/40 skrúfum c/c 150 á hornum c/c 200 annars staðar

Grindur útveggja og burðarveggja eru 45x145mm í gæðaflokki T1

Þaksperrur eru 45x220mm í gæðaflokki T2

Límtrébitar í mæni eru 90x366 í gæðaflokki L-30

Allur saumur og tengi sé galvanhúðað