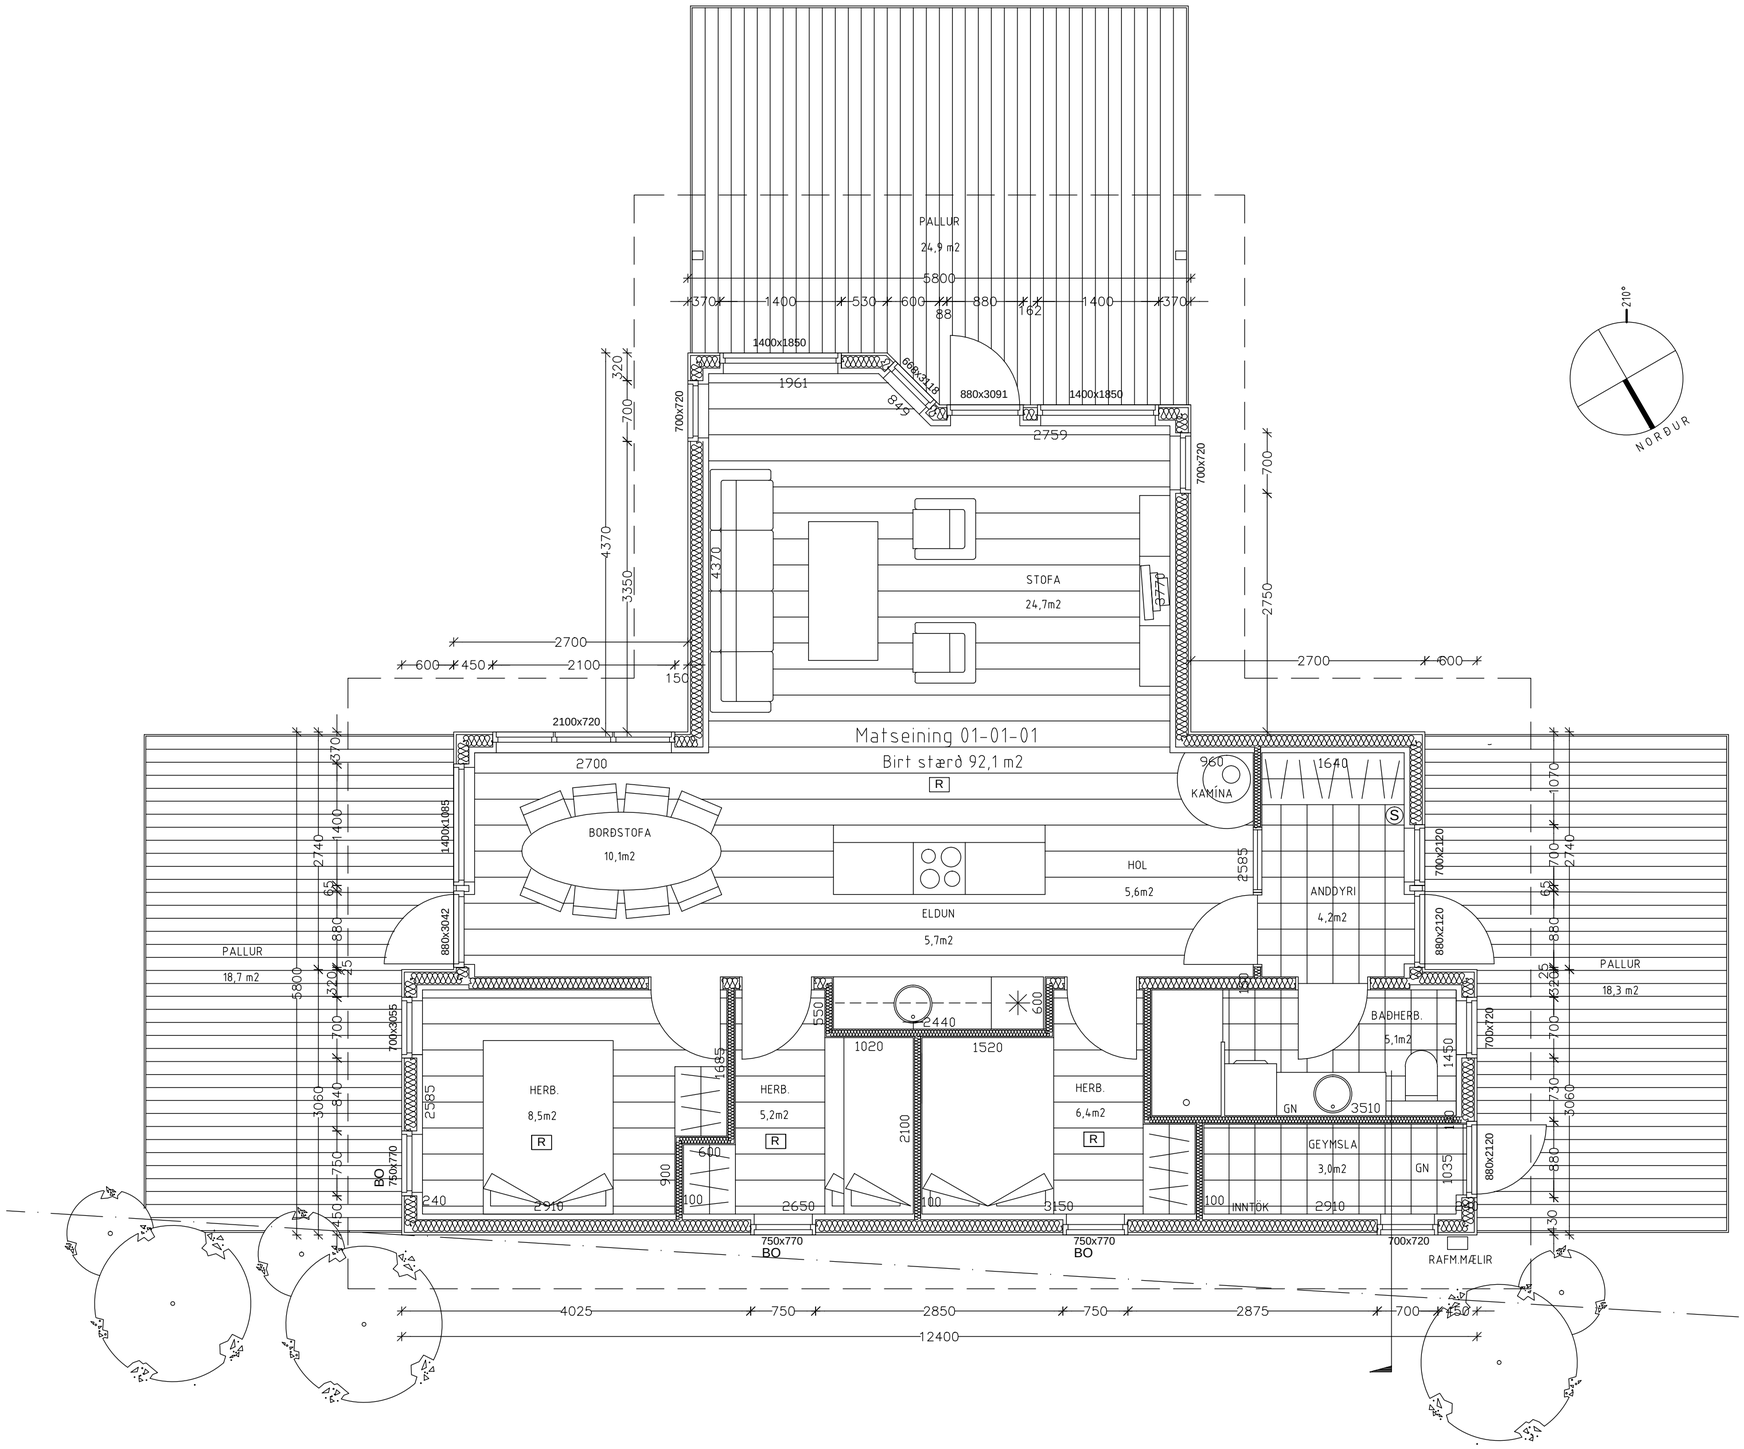

GRUNNMYND

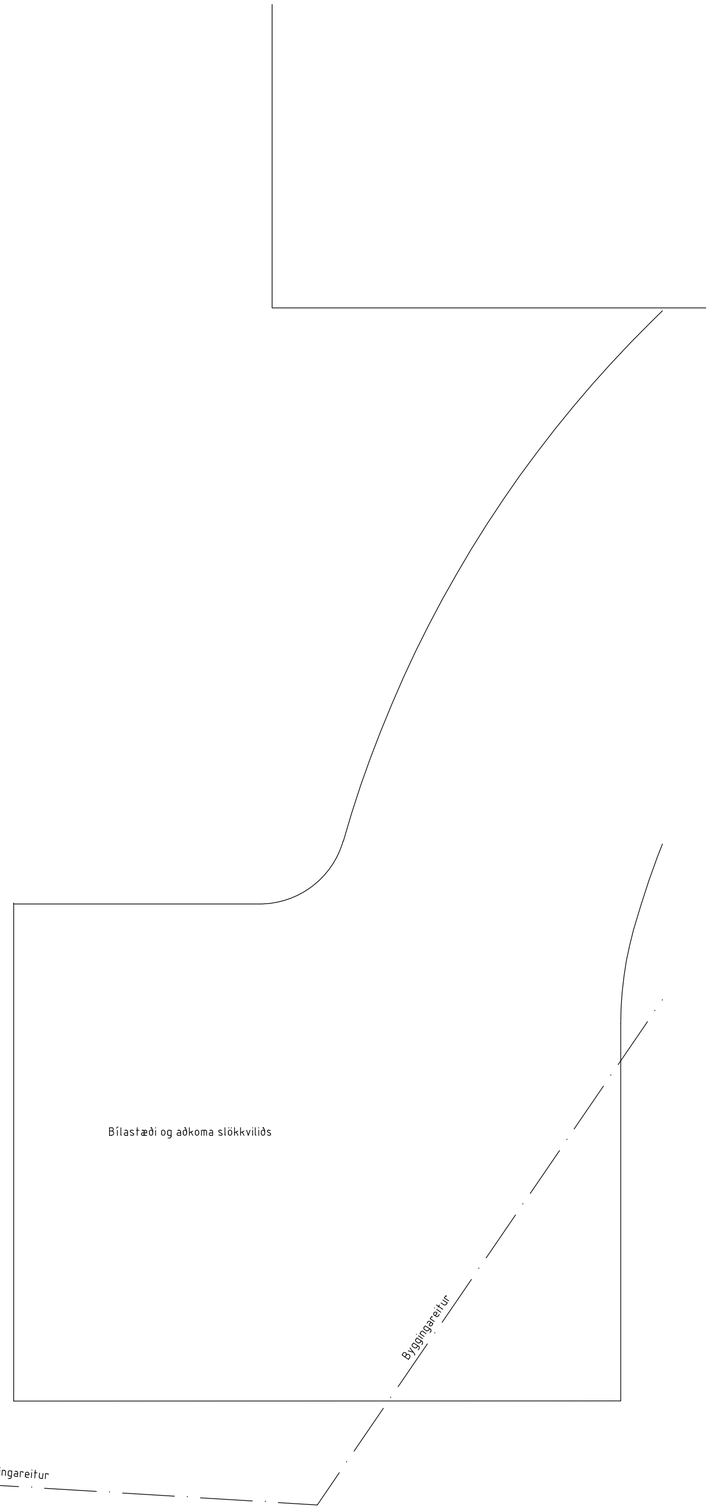

hagtækni
tækniþjónusta
Refsholti 7, Skorradal
sími 861 7252

VERK: Borgarbrún 4, Grímsnes- og Grafningshreppi	VERK NR. 345
TEIKNING: Sumarbústaður Grunnmynd 1/50	TEIKN. NR. 101
DAGS. 26. maí 2015 / BREYTT / HÖNNUÐUR Ingólfur Margeirsson 070252-3099 / UNDIRRITUN	