


P V E R S N I Ð

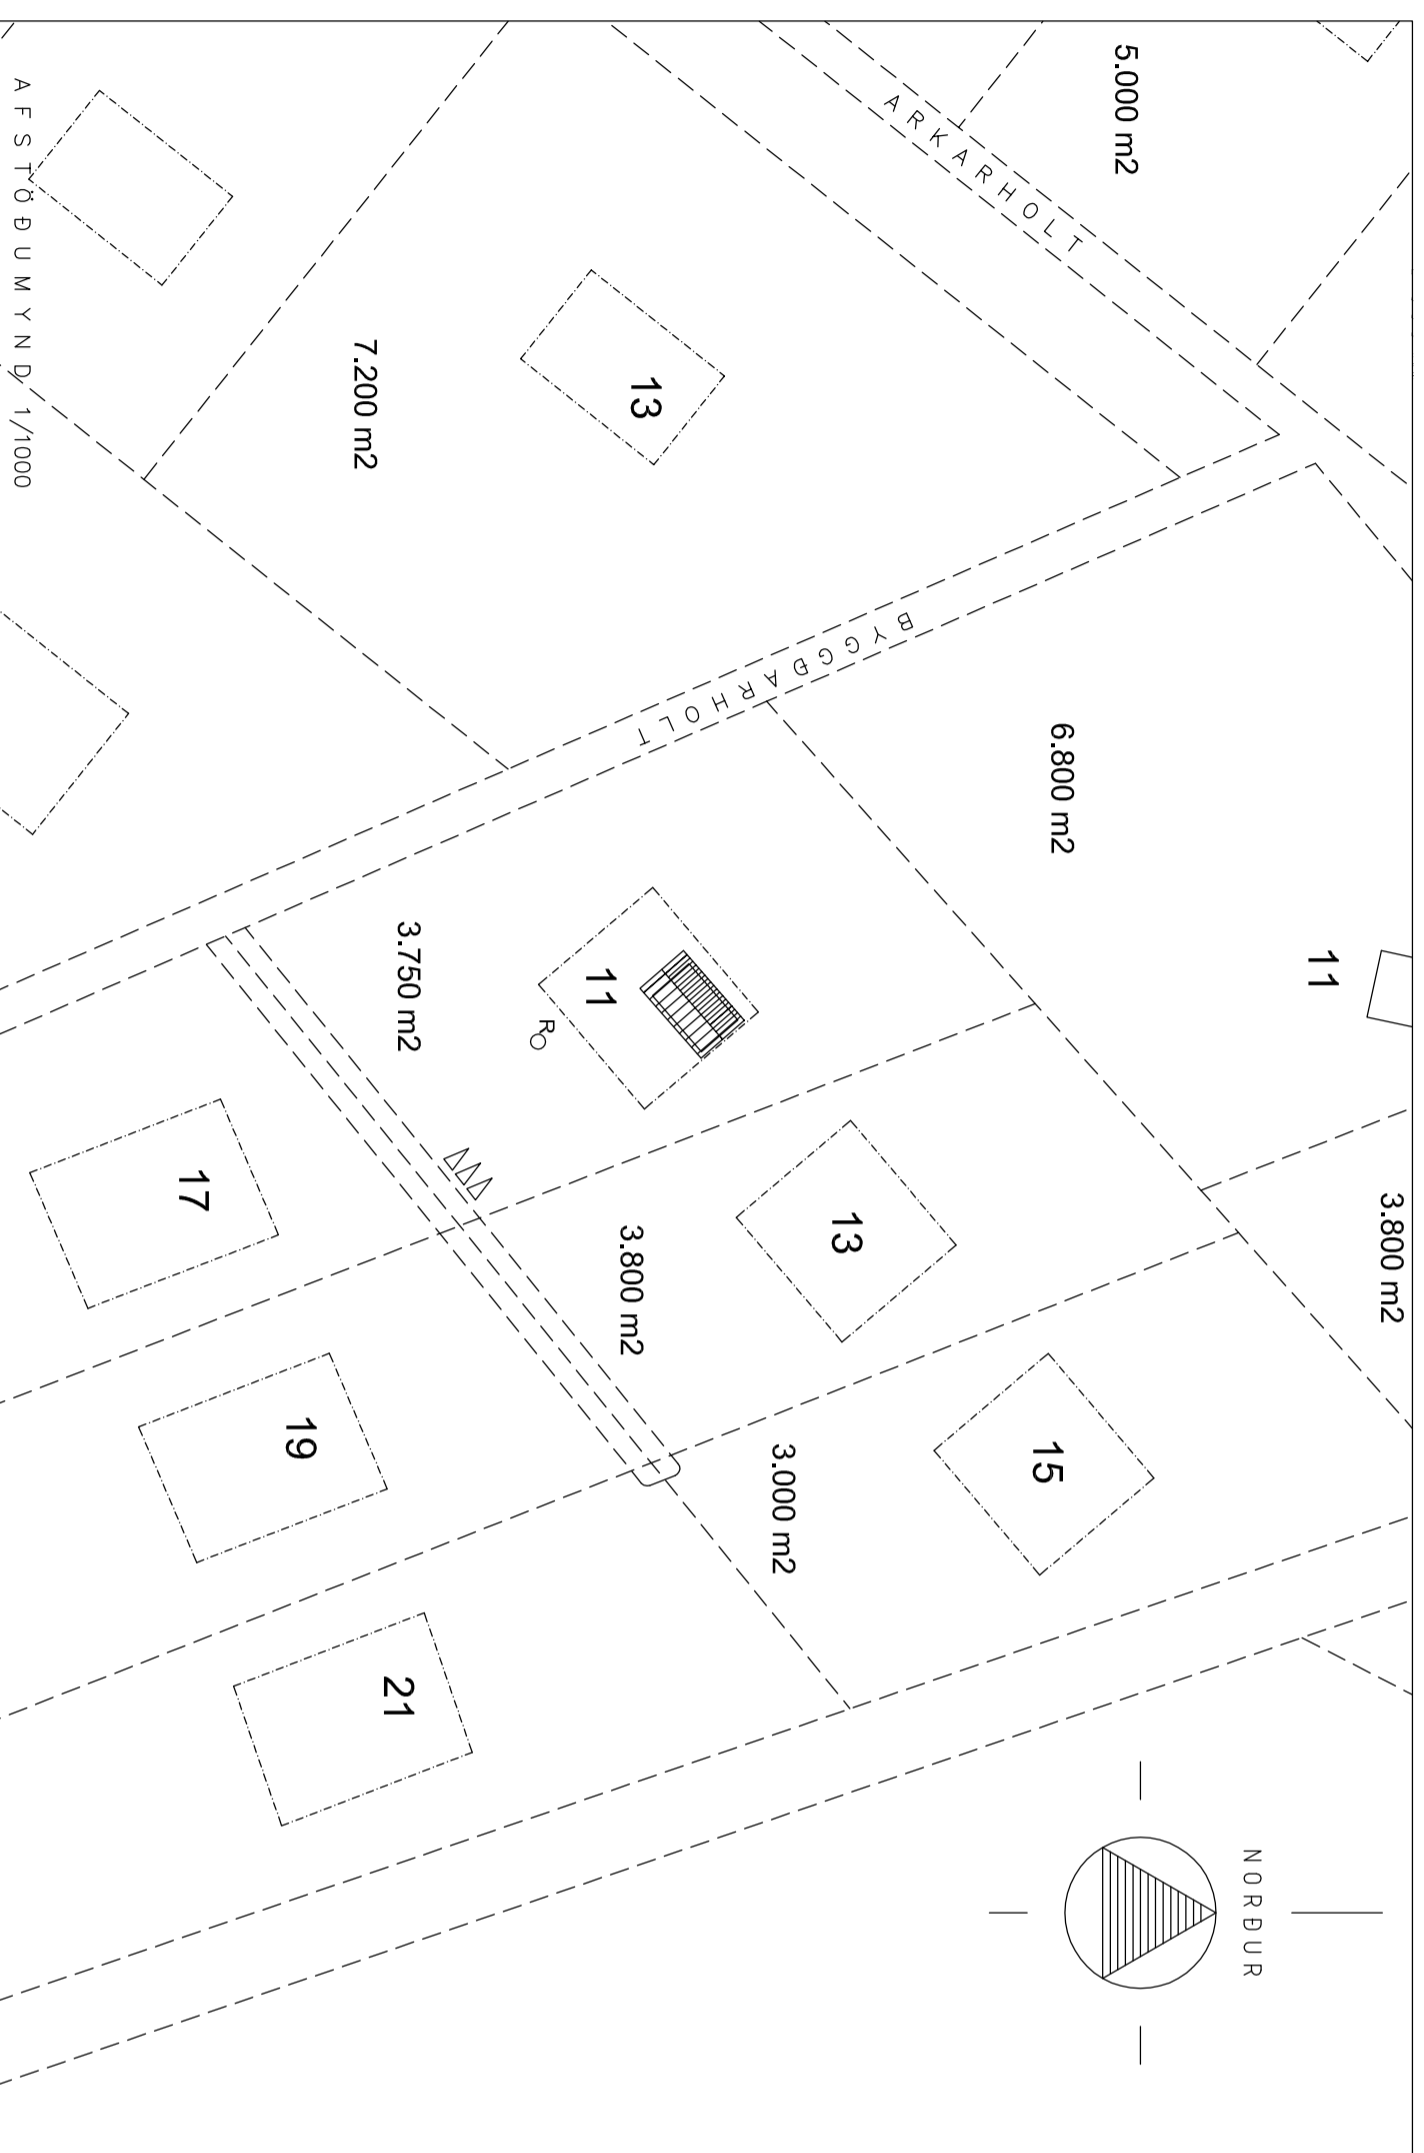

BYGGINGARLÝSING:

BJUDARVIÐRIKI:

Sokklar og botþrúta eru stenskyrpt. Útveggr og þak eru úr timbr. Burðarvirki þaks er líntréðt í mæmi og þerandi út- og innveggr.

EINANGRUN:

Botþrúta er einangruð með 75mm einangrun. Einangrun útvegga er 120mm. Tvöfalt hléangrandi gler er í gílgjum. Einangrun þaks er 180mm.

KLÆÐNING:

Ytri klæðing útvegga er úrsett funklaðing. Þak er klætt með stálklæðing.

BRUNAVARNIR:


Burðarveggr skulu vera REB30. Loft- og vegglettr skulu vera a.m.k. í flokki 2. Útanlúsaklæðing skal vera í flokki 2.

Lögleg björgunartop skulu vera úr svefnhefbergjum. Annar skal uppfylla skvæði 192. gr. Byggaedgling. Reykskyngjara og síðkvíðatki skal staðsetja skv. tekiingju. Sjúðratasa skal vera í hláinu.

STÆÐIR:

Birt hláemál 63,2 m²
Rúmmál 222,5 m³

Sjá náðar í meðfylgjandi skráningartölu.

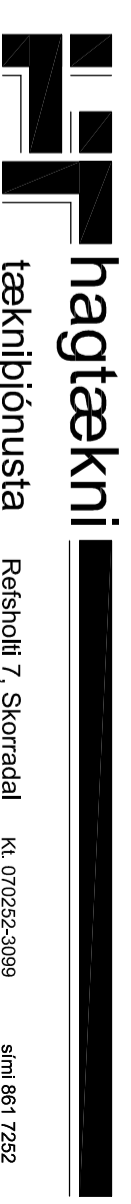

tækniþjónusta

Rélfsholti 7, Skorradal KL 070252-3099 sími 861 7252

VERK
Byggbárholt 11, Gallarholti, Borgarbyggð

VERK NR.
324

TEKNIÐ
Sumarhús

Þversnið og afstæða 1/50 og 1/1000

TEKNI NR.
102

DAGS. 25. ágúst 2008
BHEITTI 15. október 2008
TEKNIÐ Ingólfur Margrétsson 070252-3099
SAMR.