




DEILI 1/5

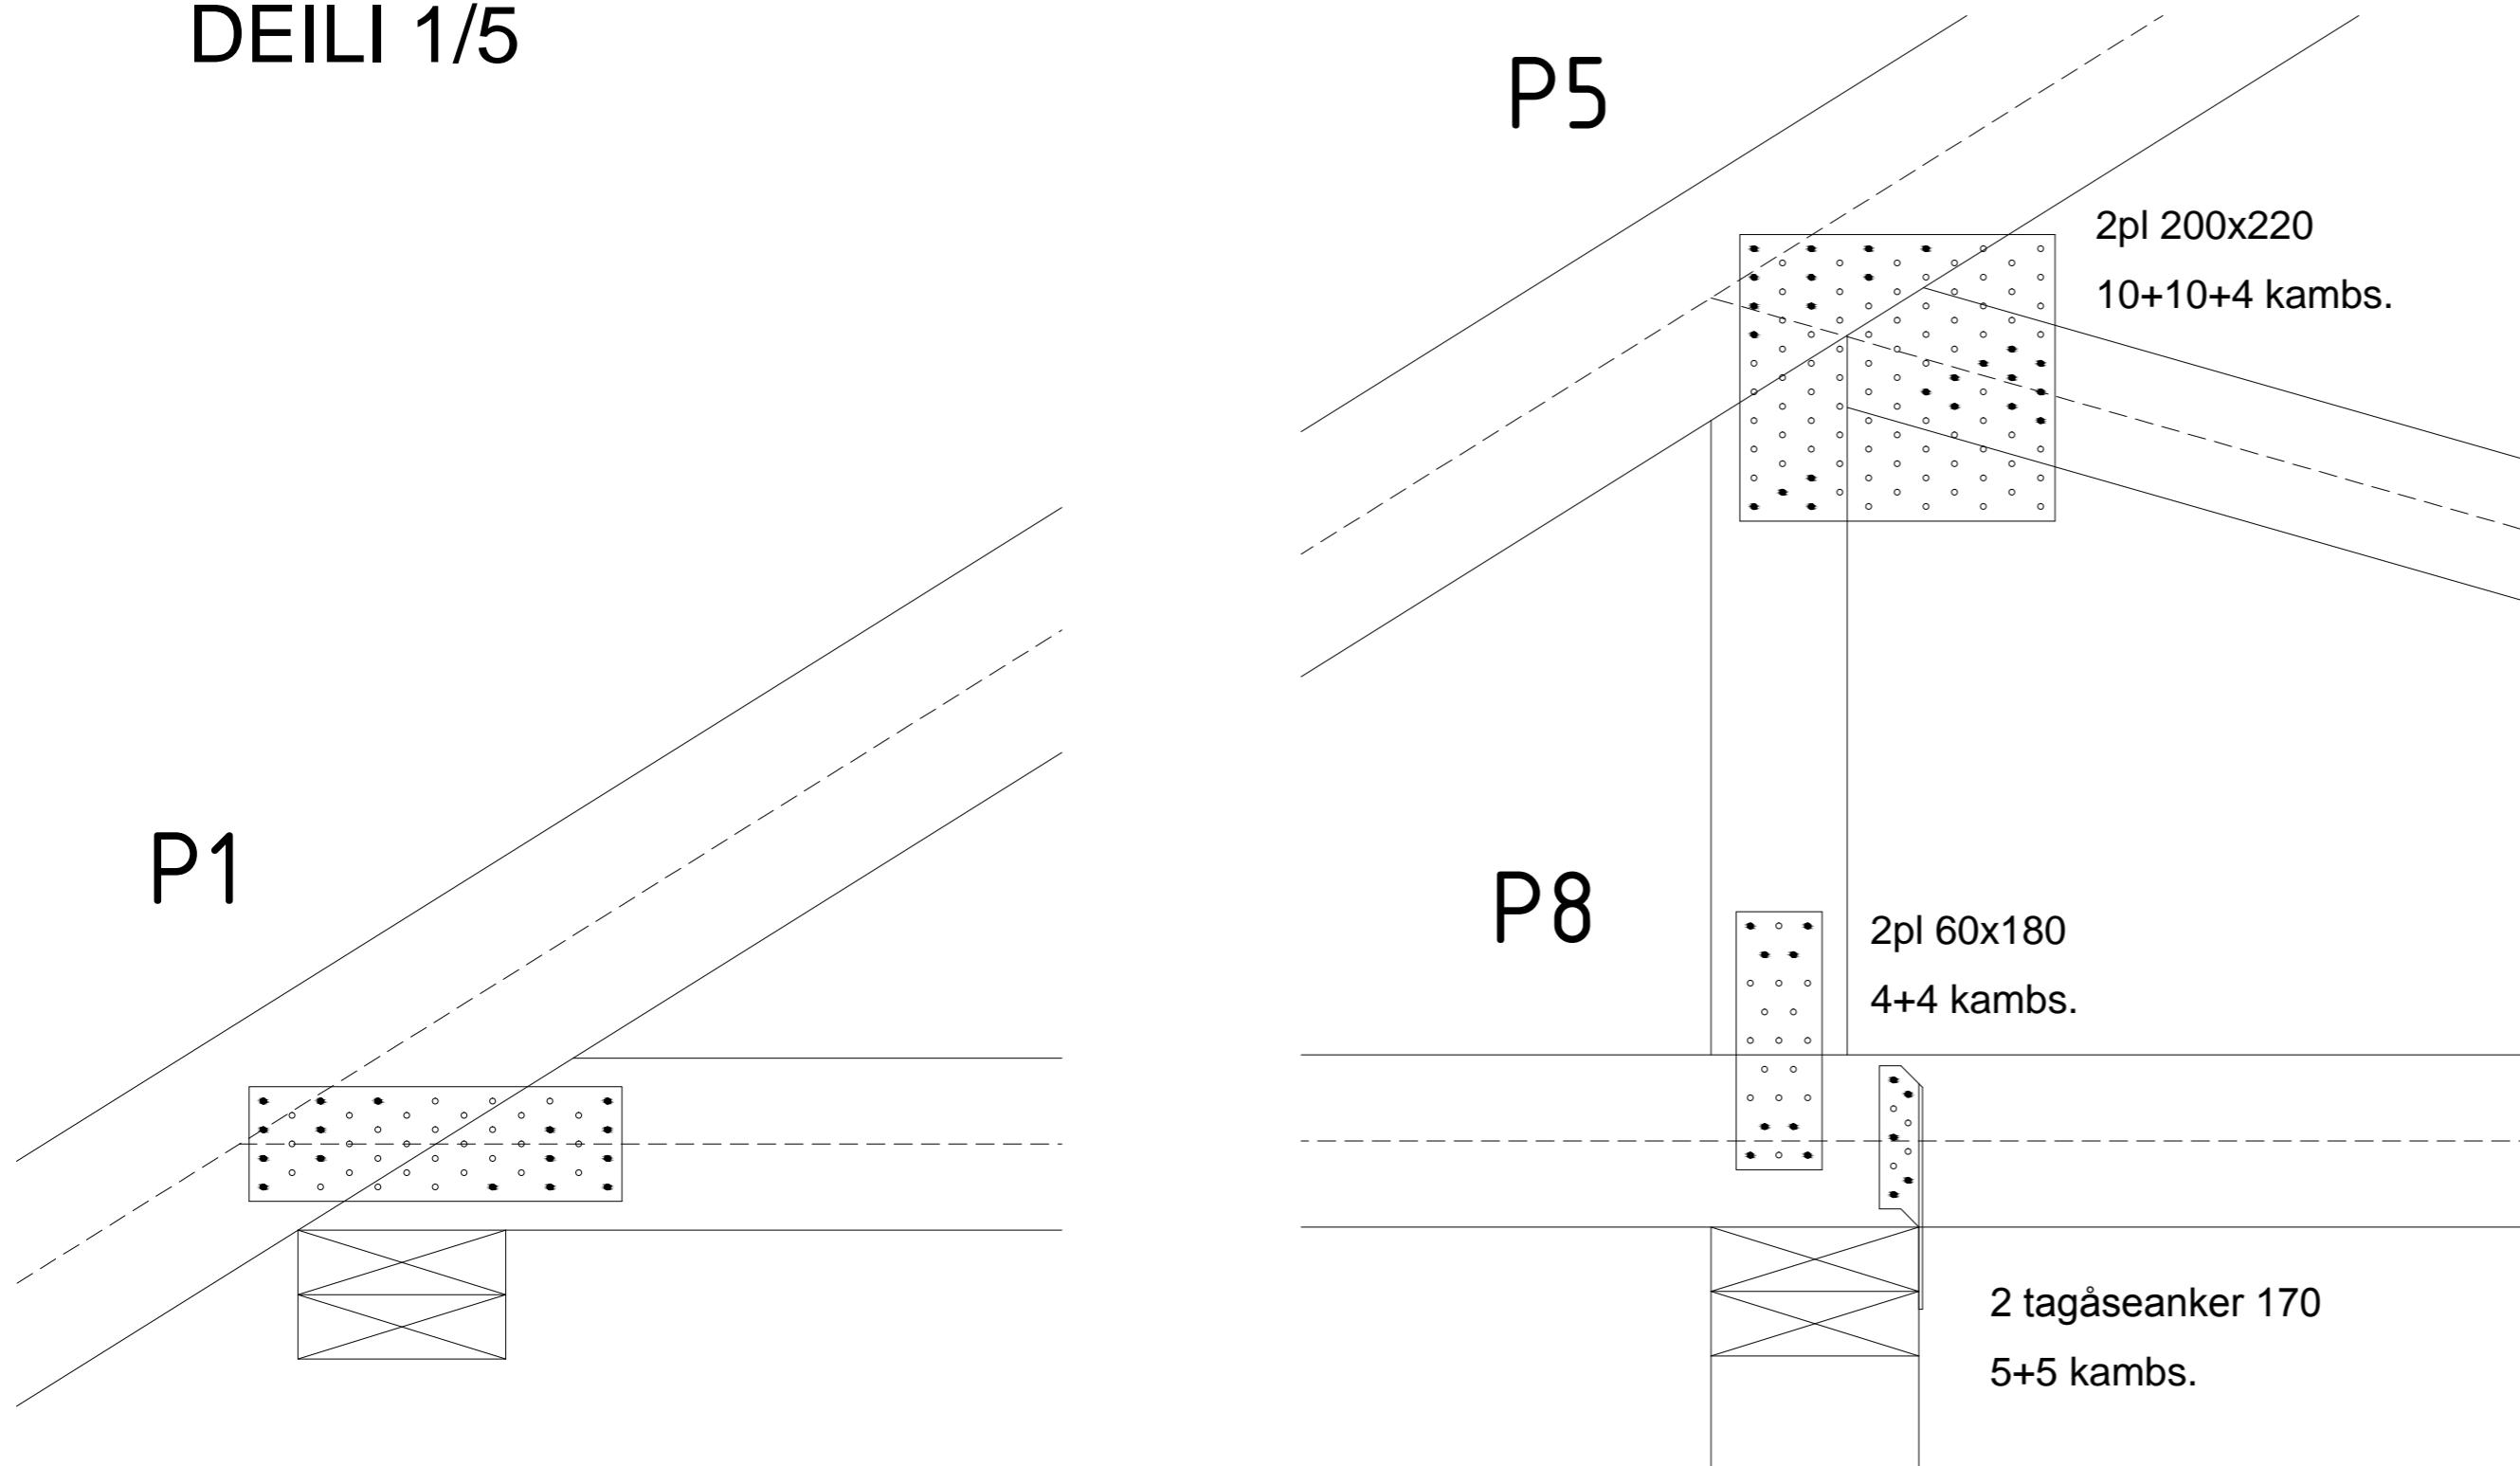

SPERRA B 1/20 4 stk

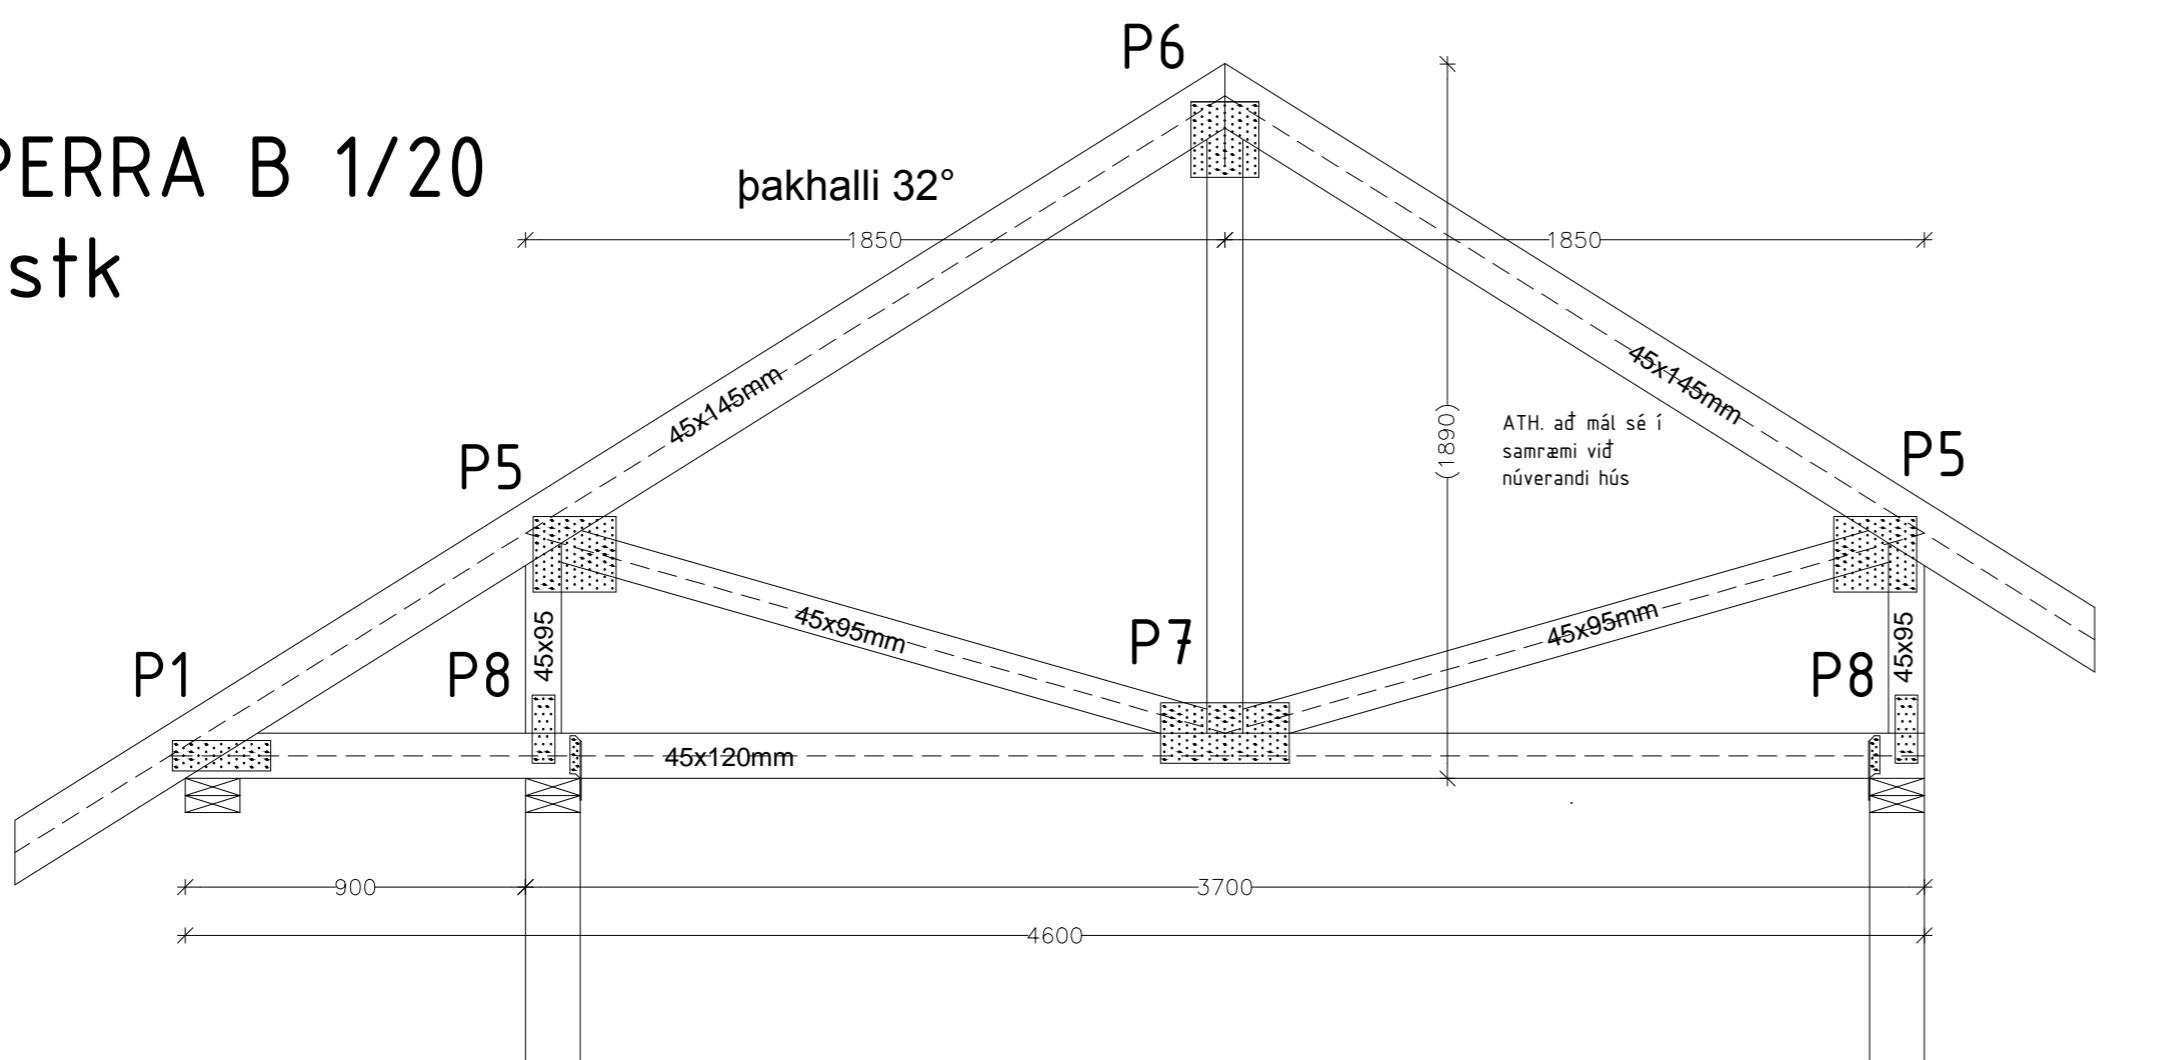

P6

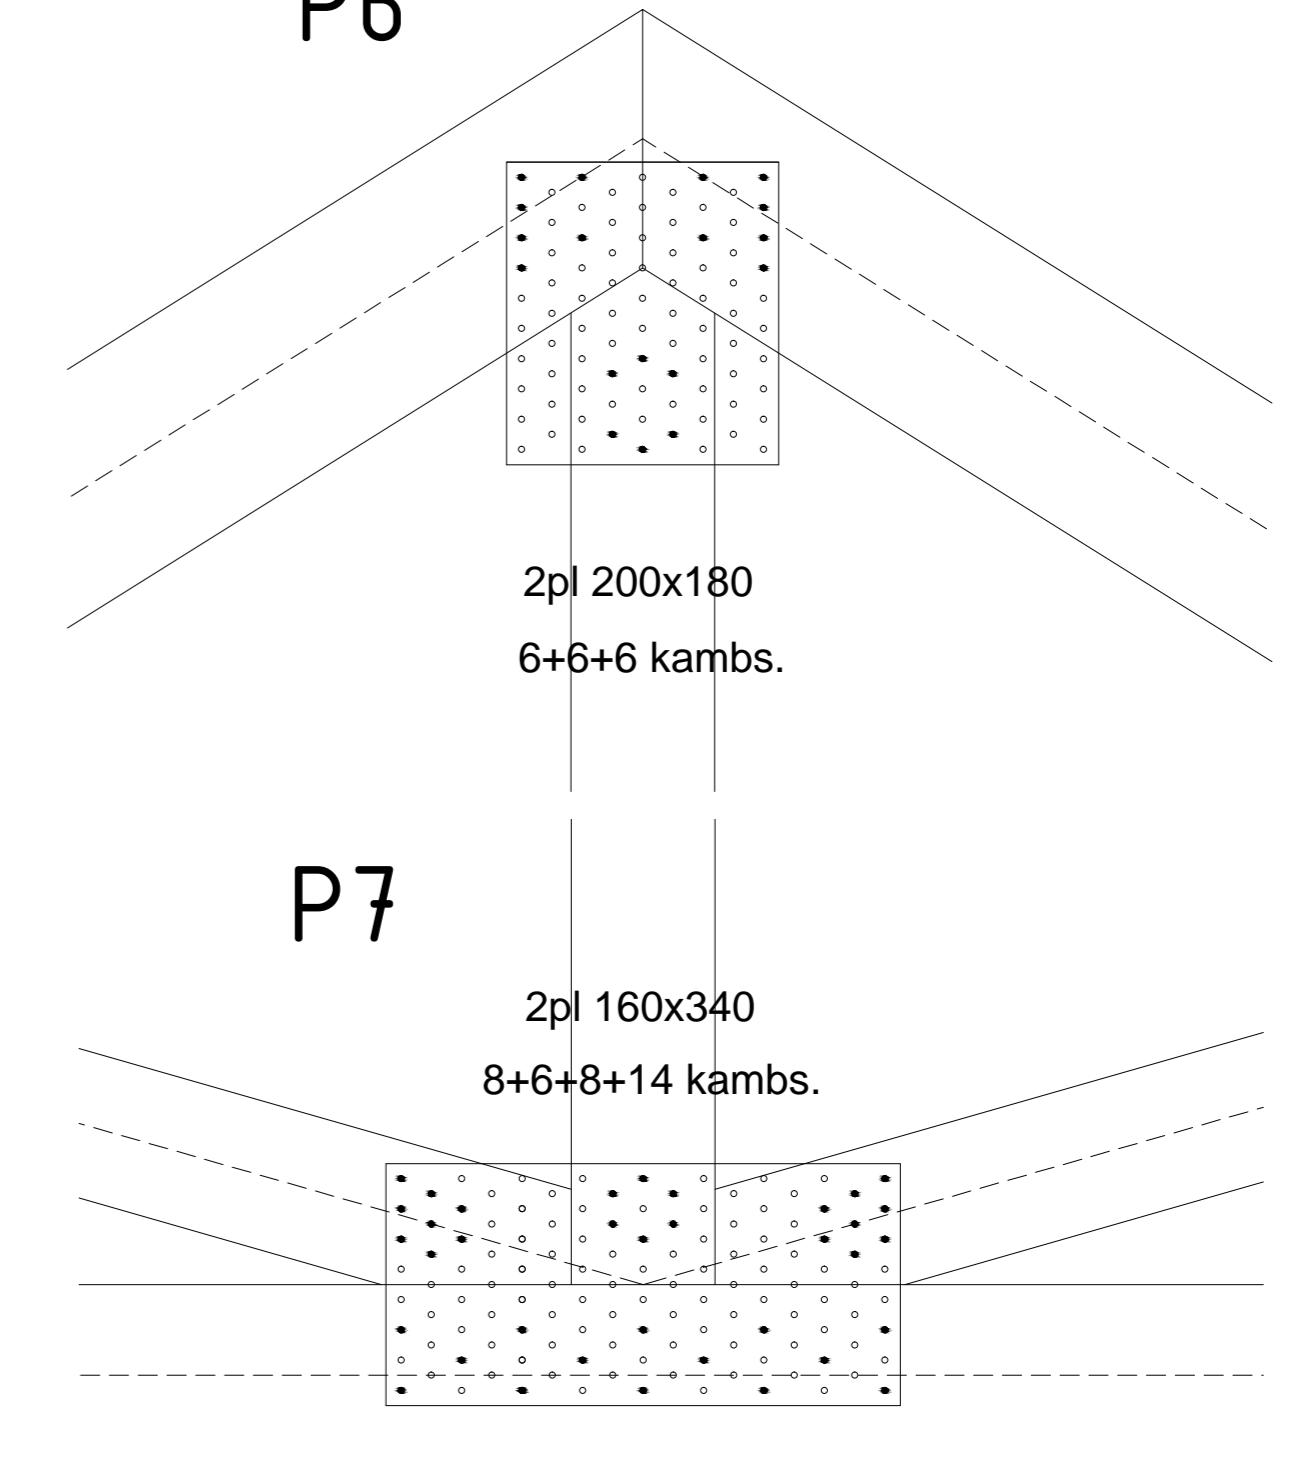

SKÝRINGAR

Varðandi hæð á sperru skal hafa hliðsjón af núverandi húsi
þaksperrur eru í gæðaflokki T1
Allar festingar og tengi skulu vera galvanhúðaðar.