


AUSTURHLIÐ

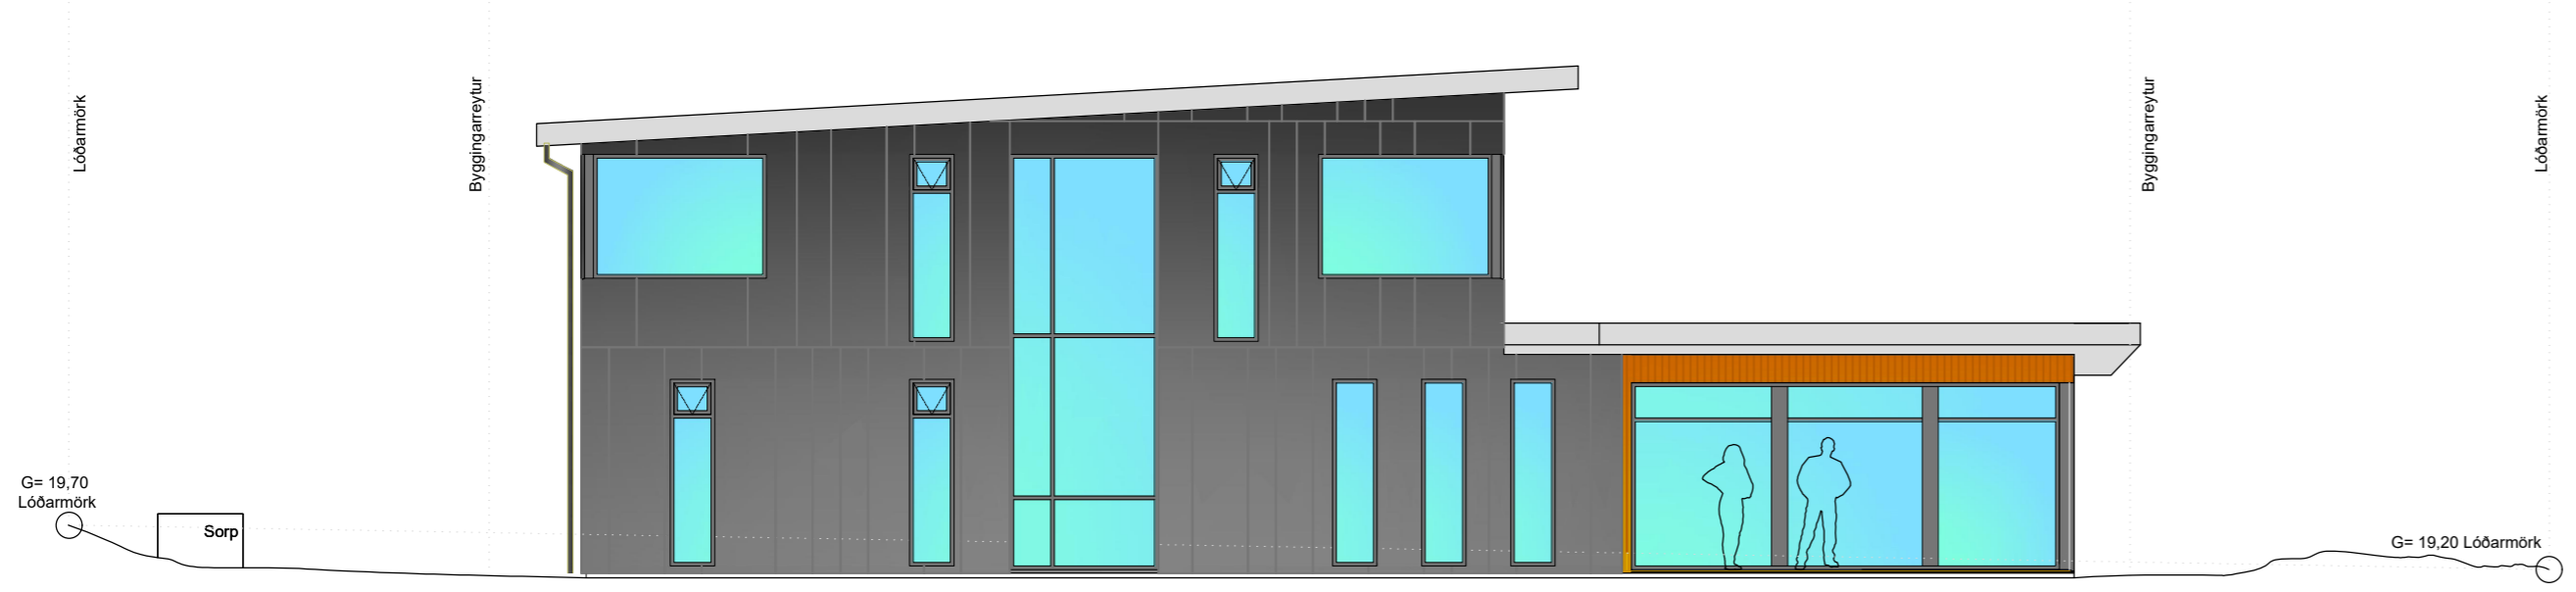


NORÐURHLIÐ




SUÐURHLIÐ



VESTURHLIÐ

 


hagtækni
 tækniþjónusta

Refsholti 7, Skorradal sími 861 7252

VERK Efrahóp 17, Grindavík VERK NR. 372

TEIKNING Útlitsmyndir Aðaluppdráttur TEIKN. NR. A101

DAGS. 01.11.2019 BREYTT TEIKNAD SAMP.
Ingólfur Margeirsson 070252-3099