


GÓLFHITALAGNIR GRUNNMYND M.K. 1/50

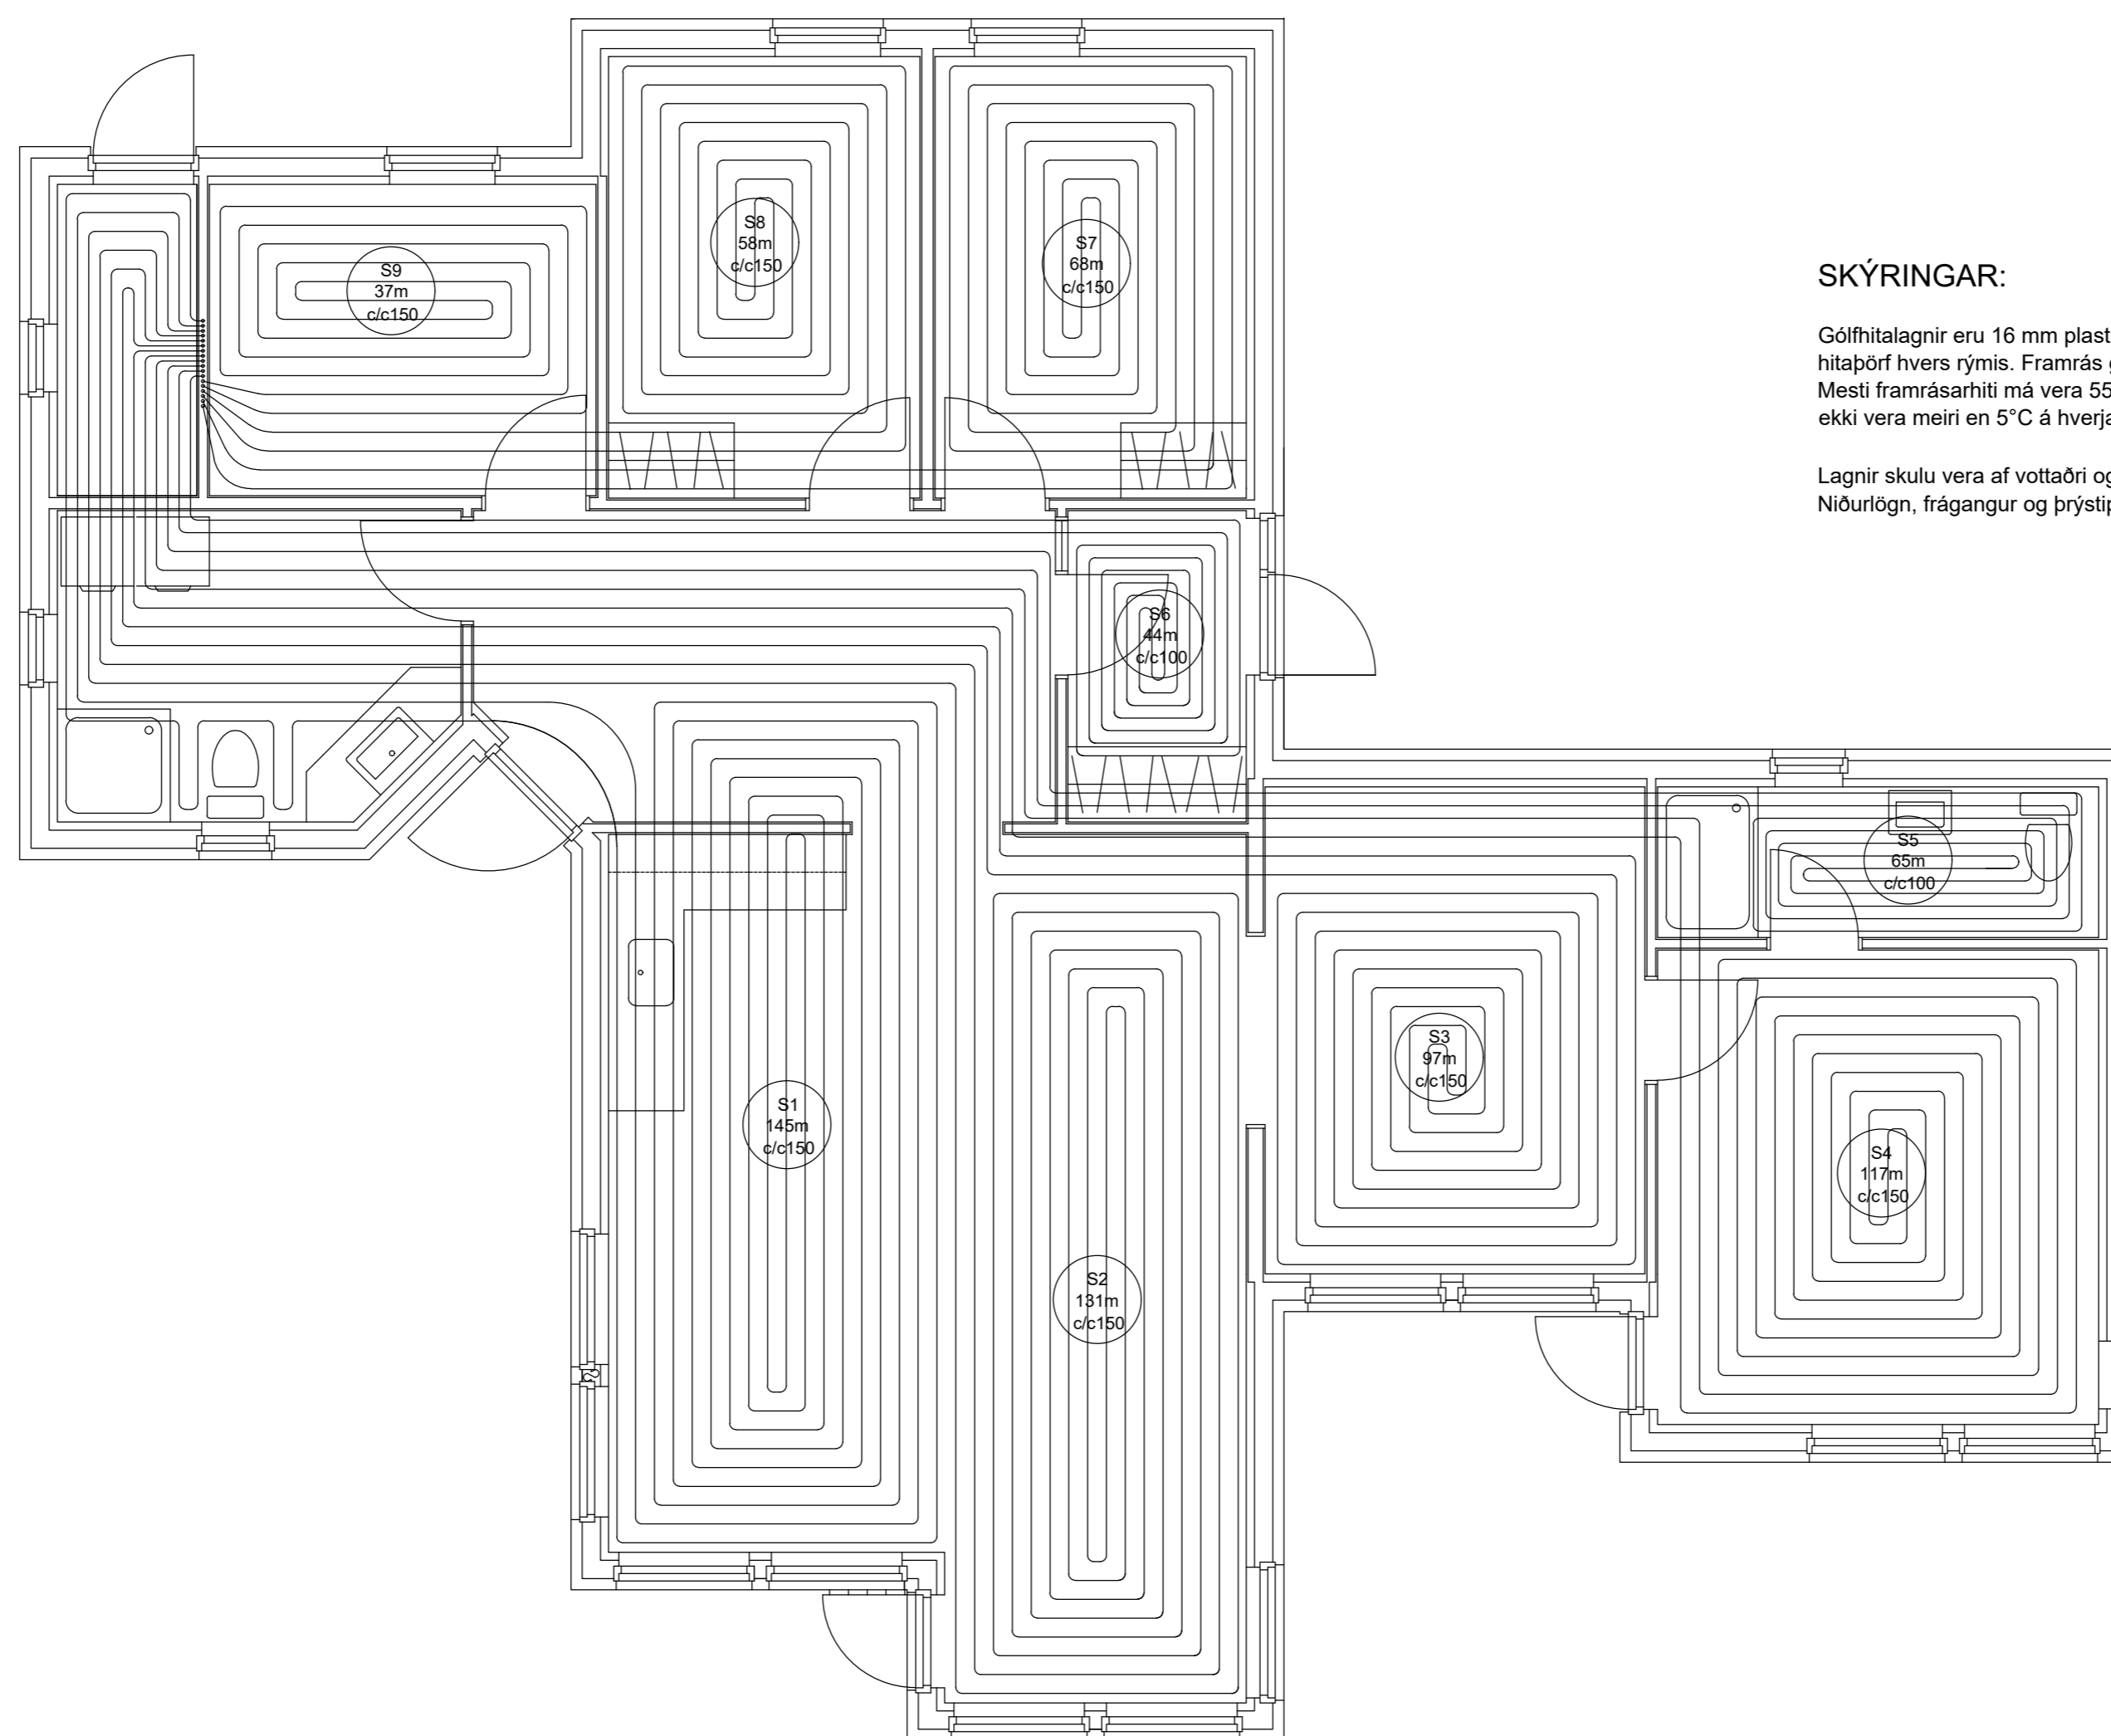

SKÝRINGAR:

Gólfhitalagnir eru 16 mm plaströr með súrefniskápu. Millibil milli lagna eru 100 mm og 150 mm, eftir hitaþörf hvers rýmis. Framrás gólfhitalagna skal vera næst útveggjum. Mesti framrásarhiti má vera 55°C og mesti gólfhiti 29°C. Við fyrstu upphitun gólfs skal upphitun ekki vera meiri en 5°C á hverjar 24 klst.

Lagnir skulu vera af vottaðri og viðurkenndri gerð og í samræmi við ÍST-67 og gildandi reglugerðir. Niðurlögn, frágangur og þrýstiprófun lagna skal vera samkvæmt fyrirmælum framleiðanda.

Slaufa nr.	Rými	Lengd slaufu
1	Stofa, eldhús og gangur	145,0
2	Stofa og borðstofa	131,0
3	Setustofa	97,0
4	Hjónaherbergi	117,0
5	Baðherbergi	65,0
6	Andyri	44,0
7	Herbergi	68,0
8	Herbergi	58,0
9	Herbergi	37,0
Samtals:		762,0