

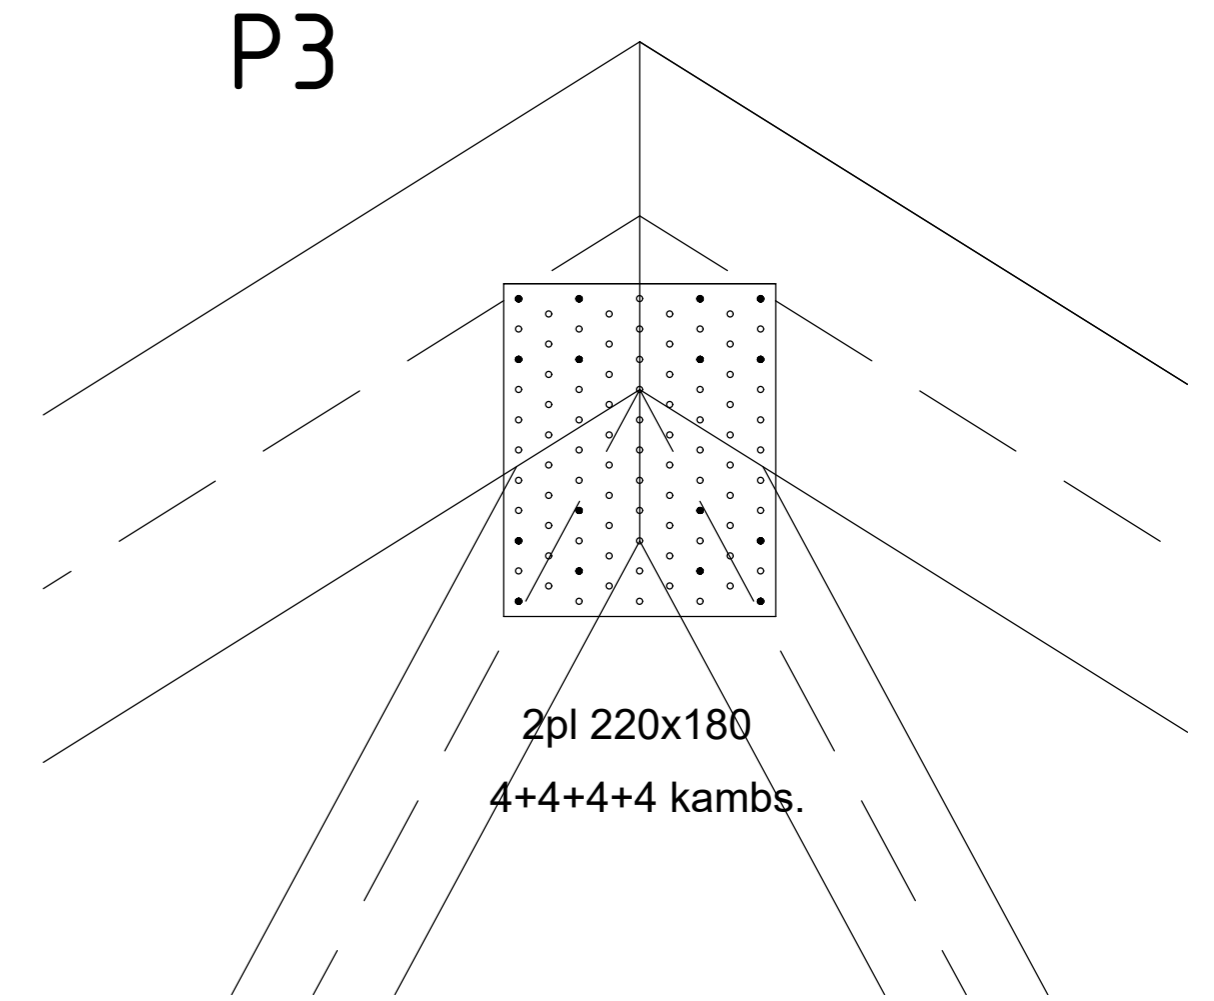
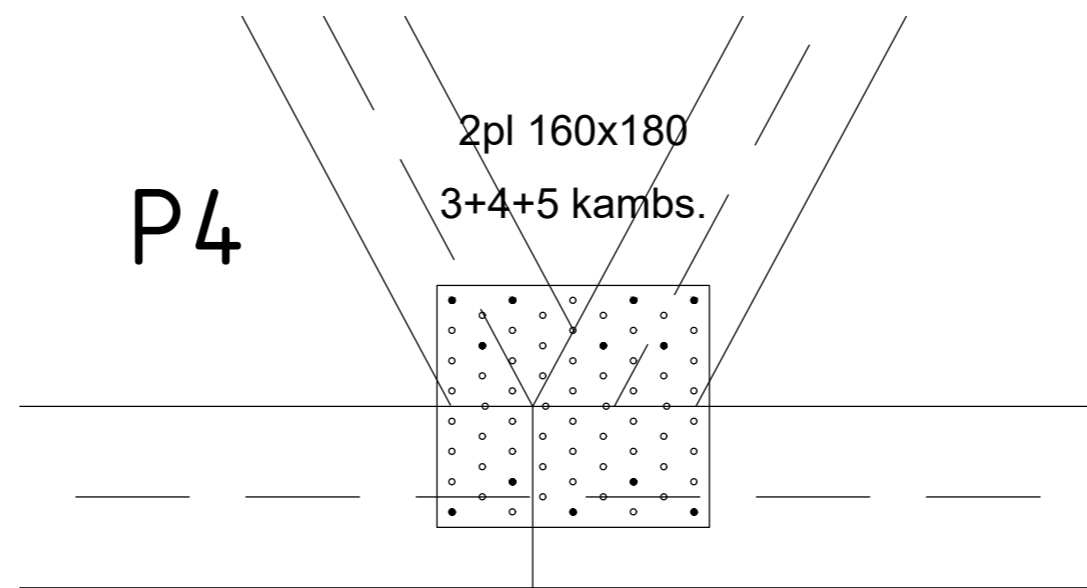
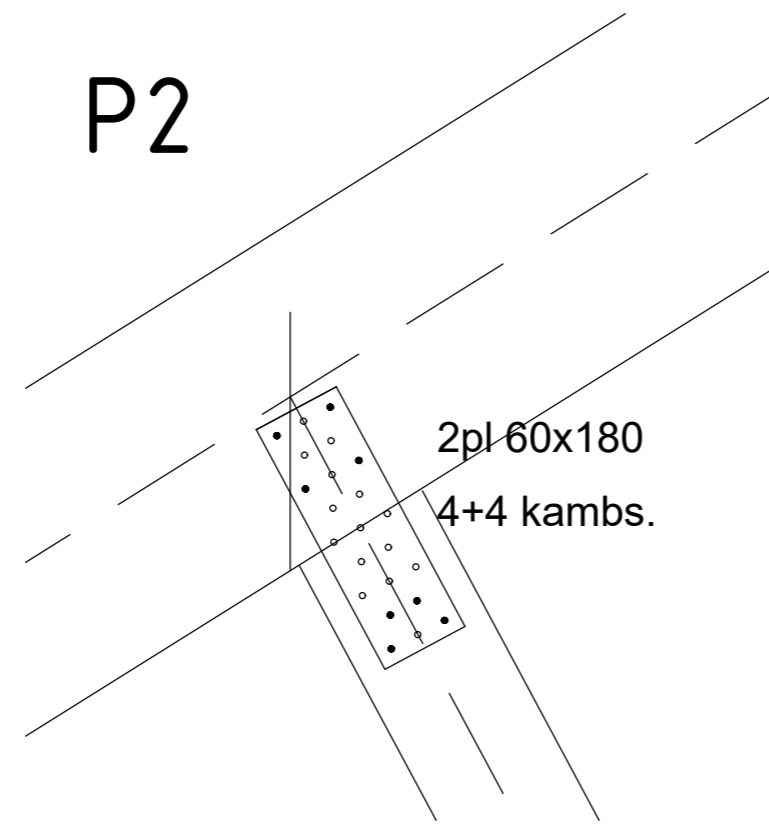


DEILI 1/5

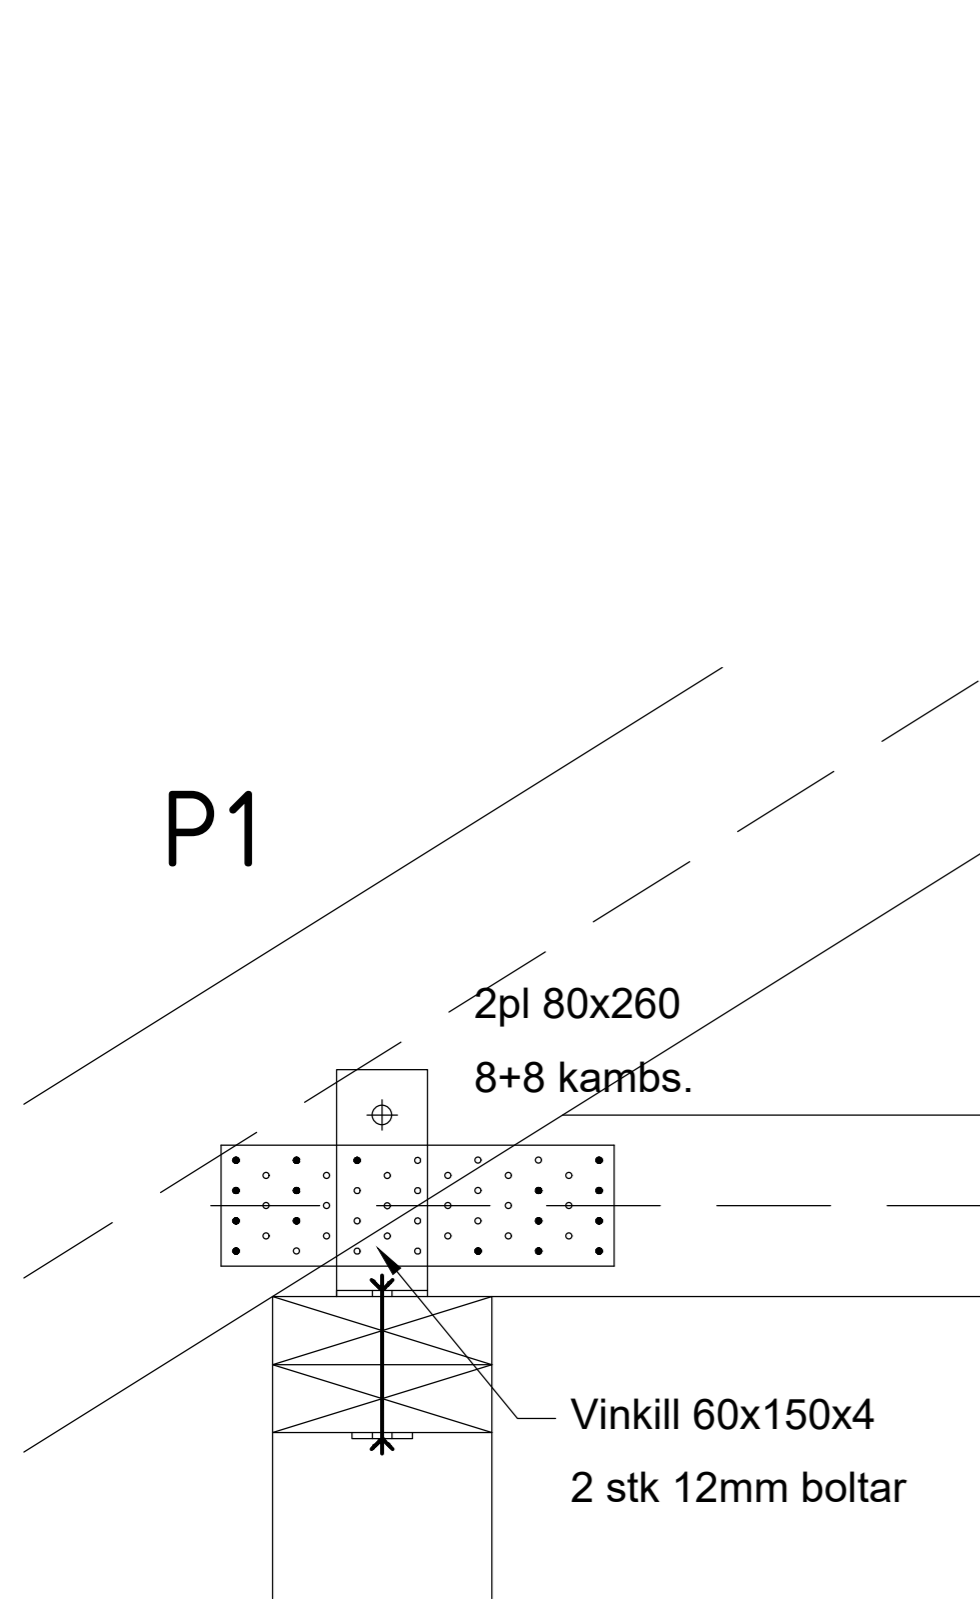

SPERRA A 1/20

6 stk

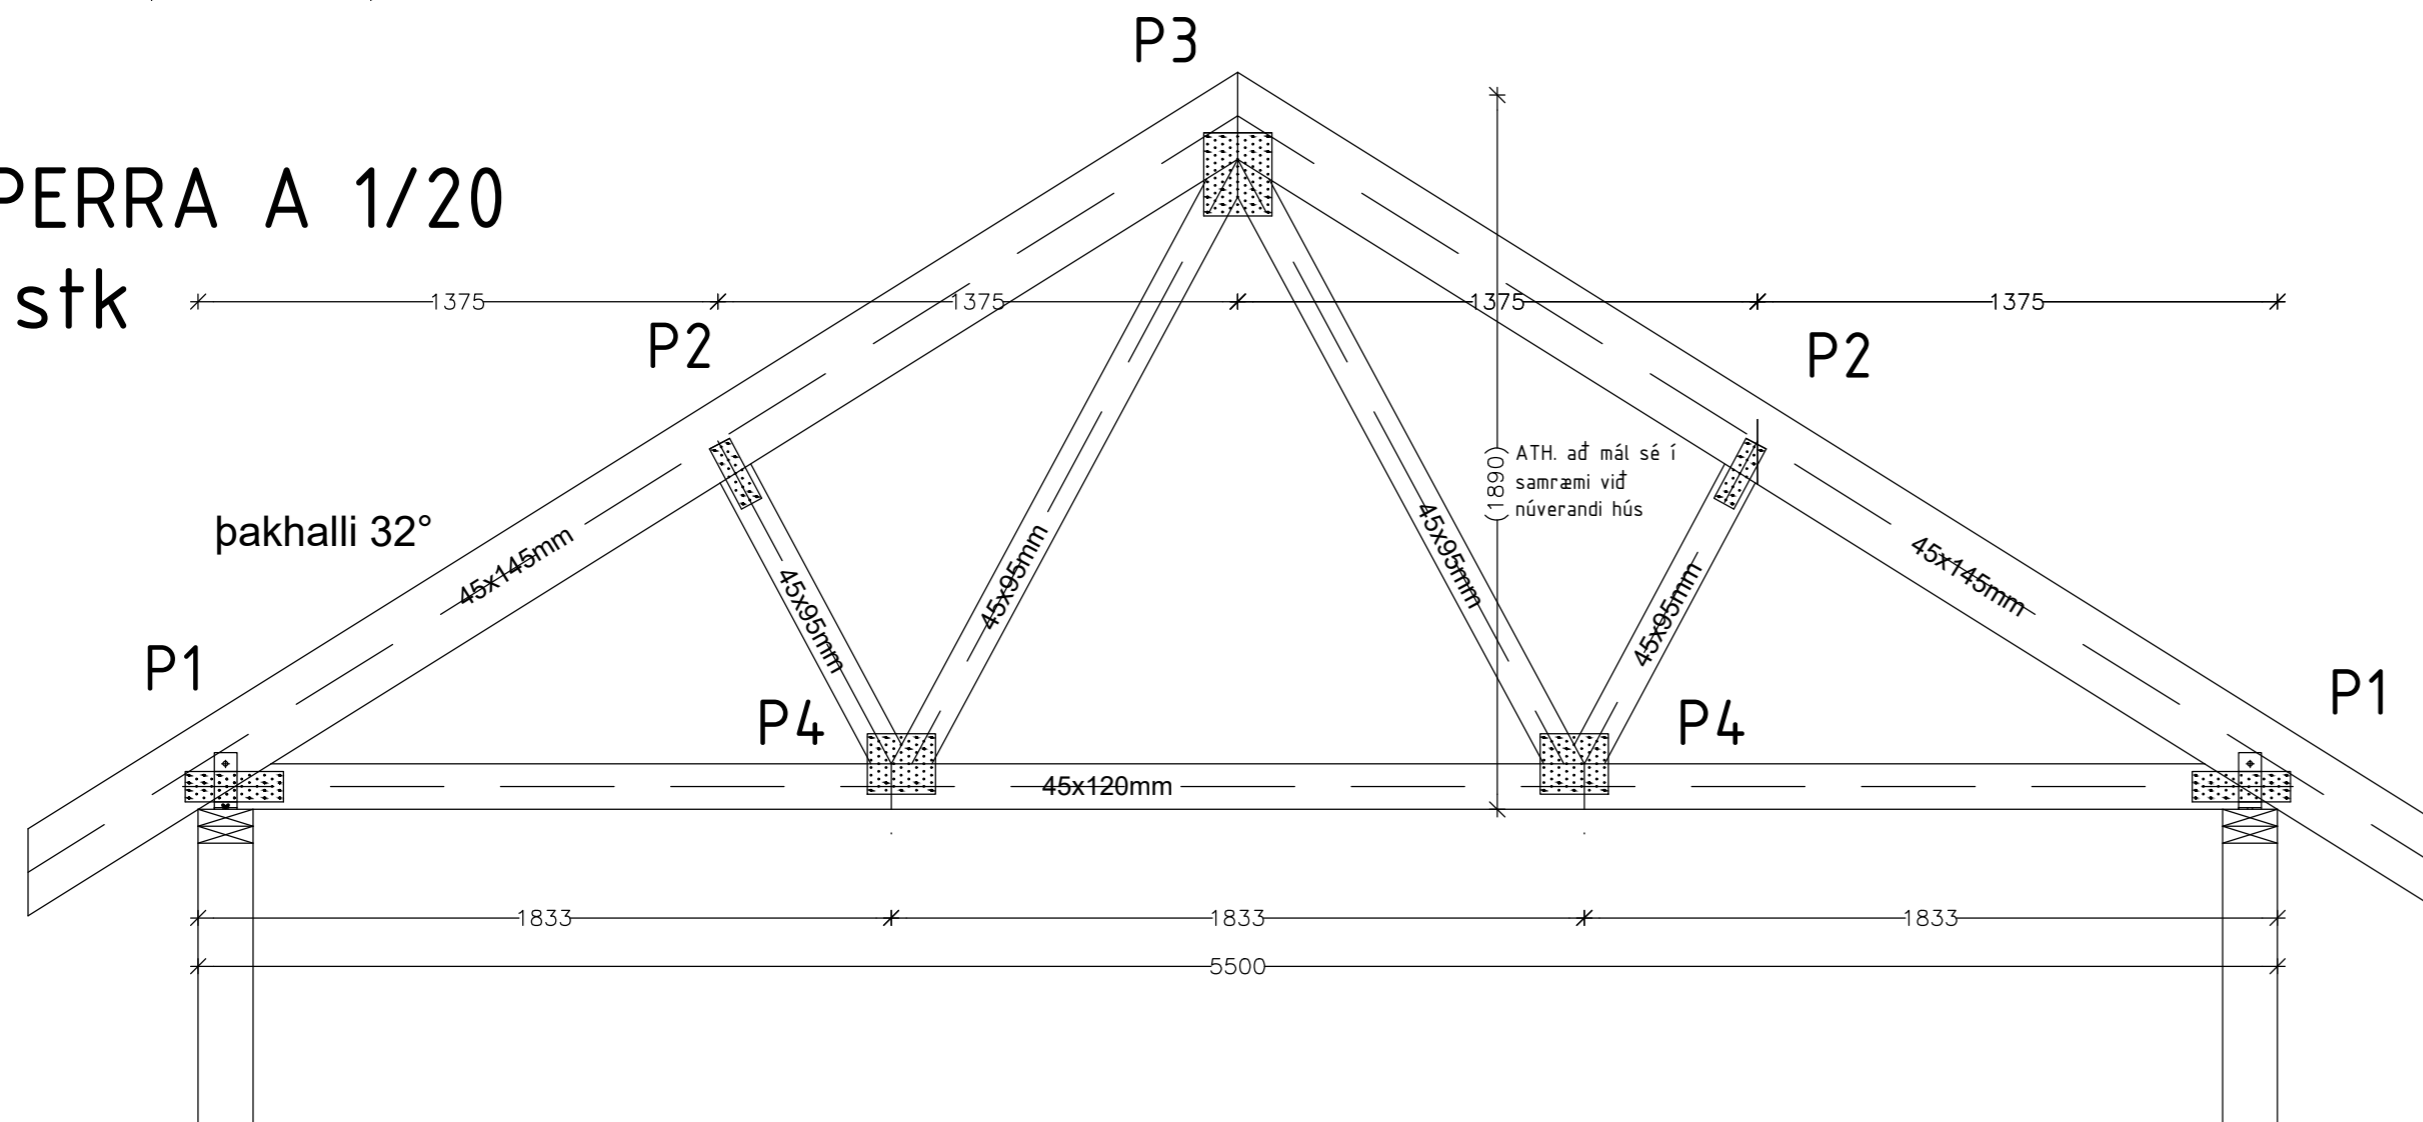

SKÝRINGAR

Þaksperrur eru í gæðaflokki T1
Allar festingar og tengi skulu vera galvanhúðaðar.

hagtækni		tækniþjónusta		Refsholti 7, Skorradal	sími 861 7252
VERK	Gimbratún 3, Fljótshlíð			VERK NR.	354
TEIKNING	Sumarhús Þakvirki, kraftsperrur A 1/50			TEIKN NR.	205
DAGS.	BREYTT	TEIKNAD	SAMP.		
1. okt. 2017		Ingólfur Margeirsson	070252-3099		