




UNDIRSTÖÐUR GRUNNMYND M.K. 1/50

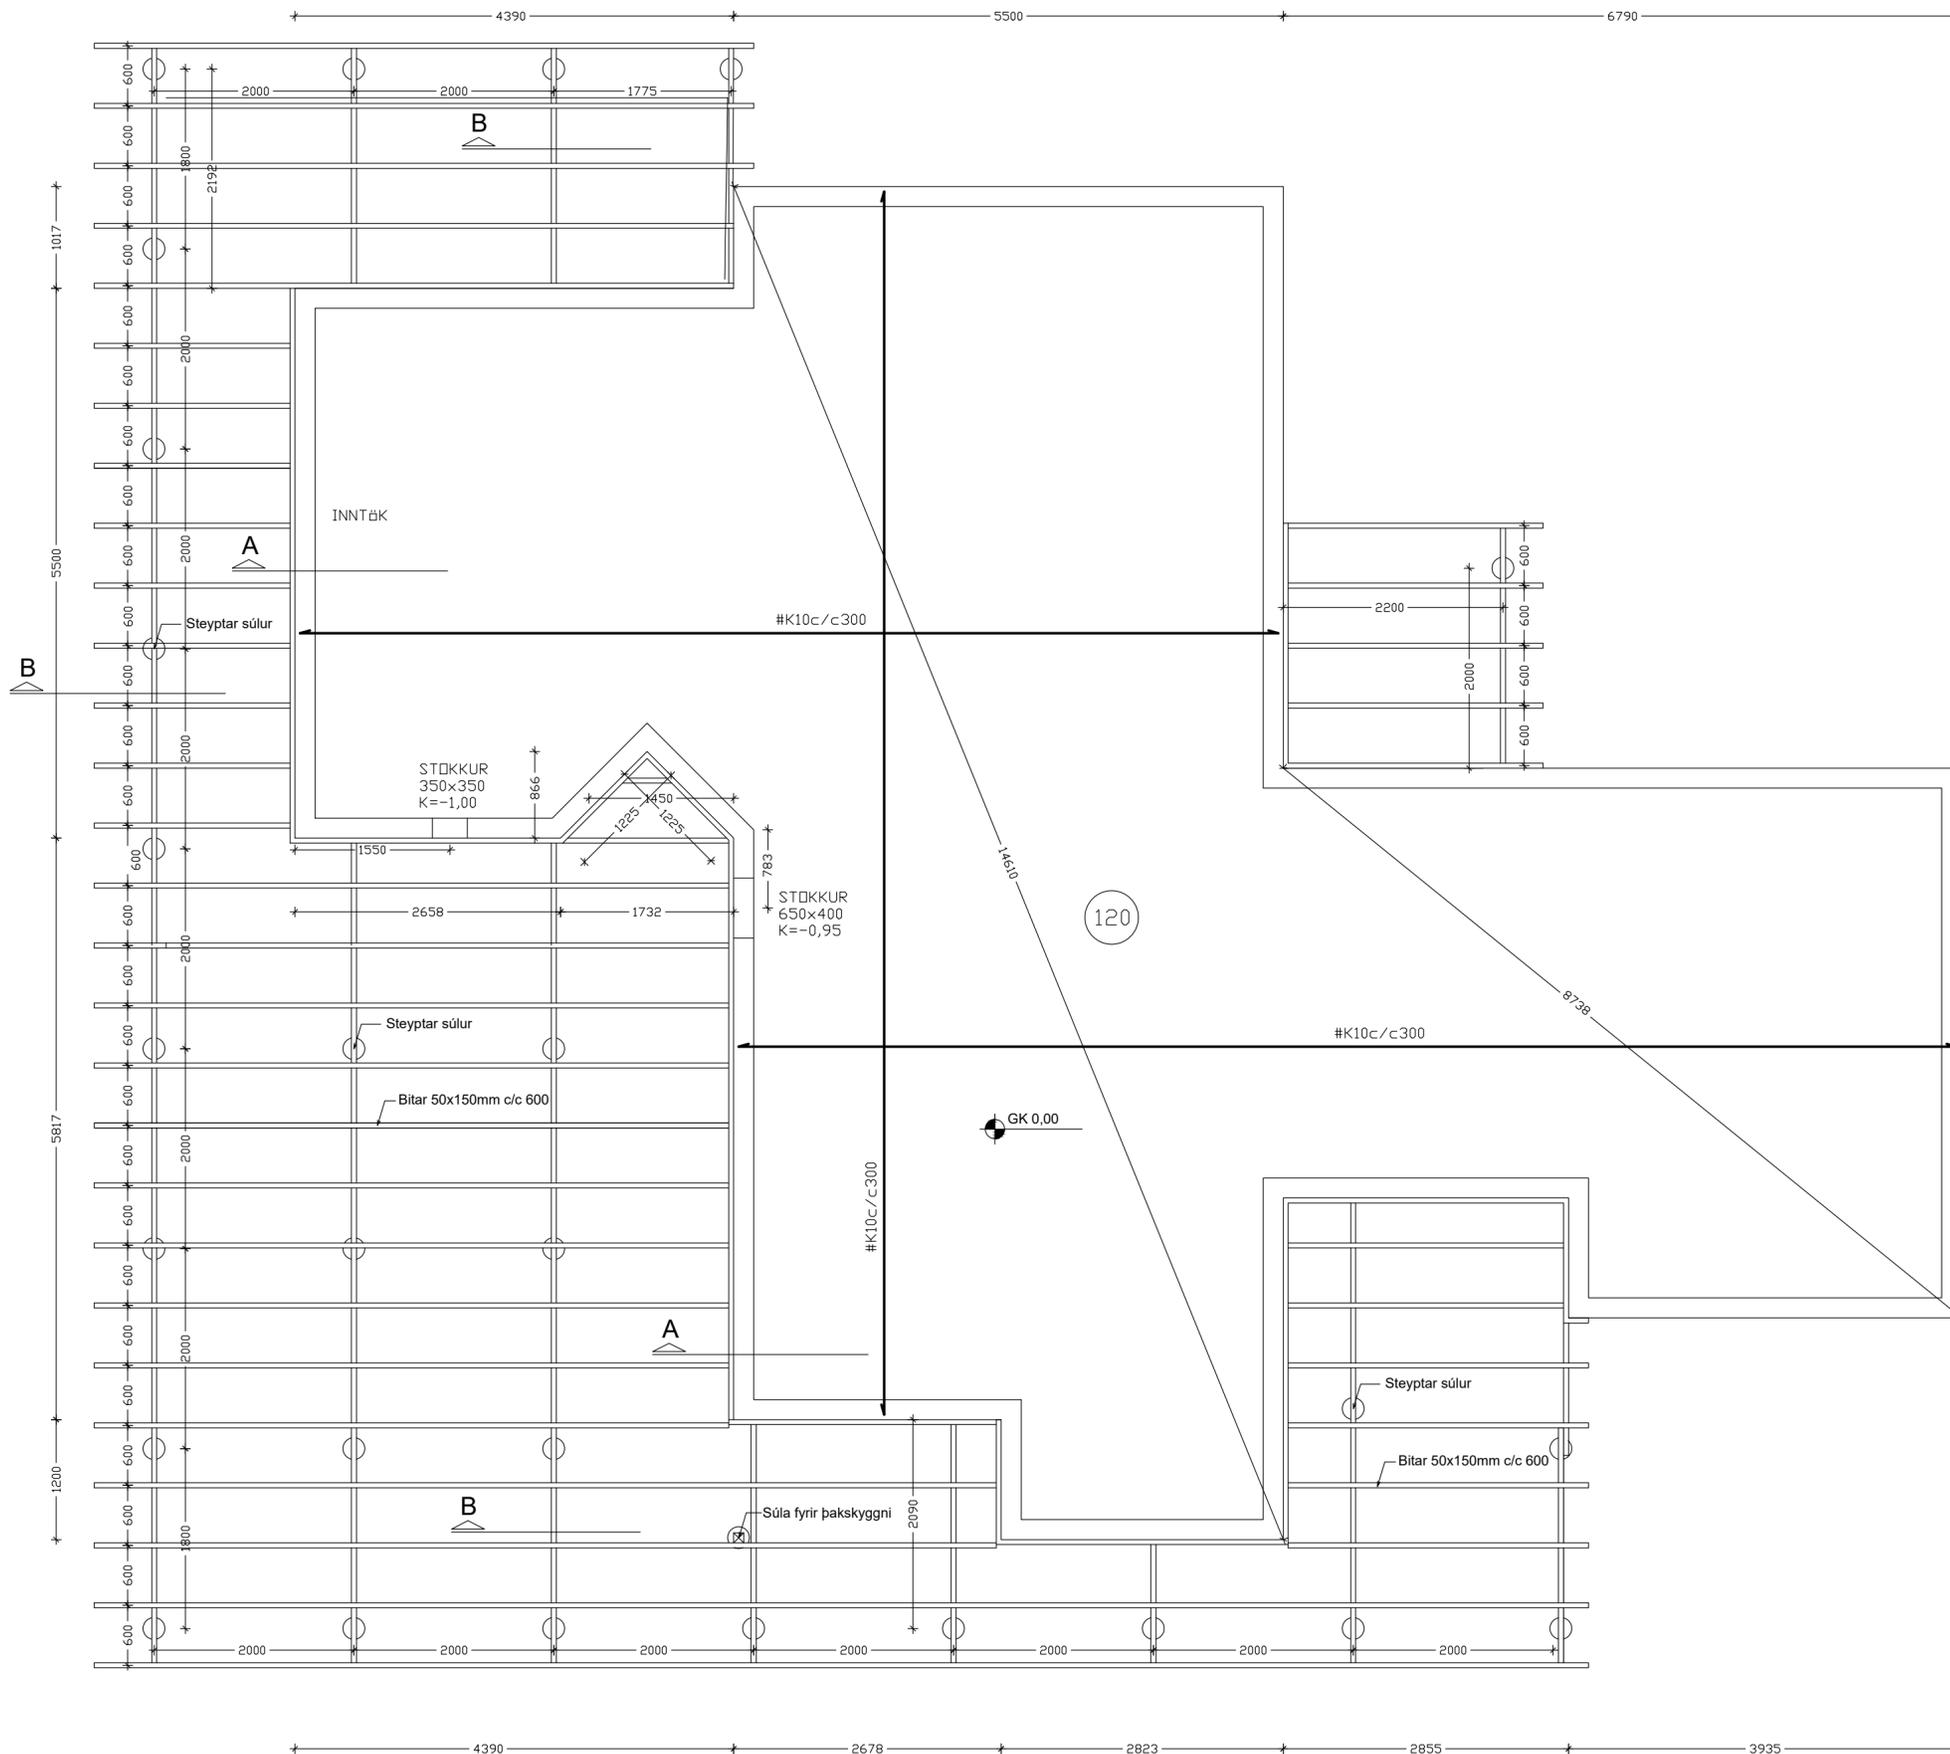

UNDIRSTÖÐUR DEILI M.K. 1/20

SNIÐ A-A
útveggur sökkla

SNIÐ B-B
súlur undir palli

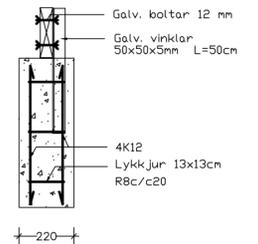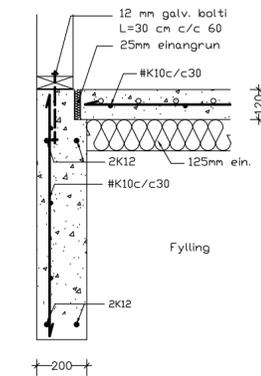

SKÝRINGAR

Grafið skal niður á burðarhæfan botn og allt lífrænt efni fjarlægð úr grunni. Fyllingarefni innan í og umhverfis sökkla skal vera frostfrítt efni og þjappað í mest 300 mm lögum og bleytt. Dypt sökkla á fyllingu skal vera a.m.k. 900 mm.

Álagsforsendur: Mesta reiknað álag frá sökklum er 0,06 MN/m². Fyllingarefni og þjöppun skal uppfylla kröfur ÍST 15.



VERK
Gimbratún 3, Fljótshlíð
TEIKNING
Sumarhús
Undirstöður - Grunnmynd 1/50 og deili 1/20
DAGS. 15. ágúst 2017
BREYTT
TEIKNAD
Ingólfur Margeirsson 070252-3099
SAMP.
VERK NR. 354
TEIKN. NR. 201