



þ VERSNIÐ A – A

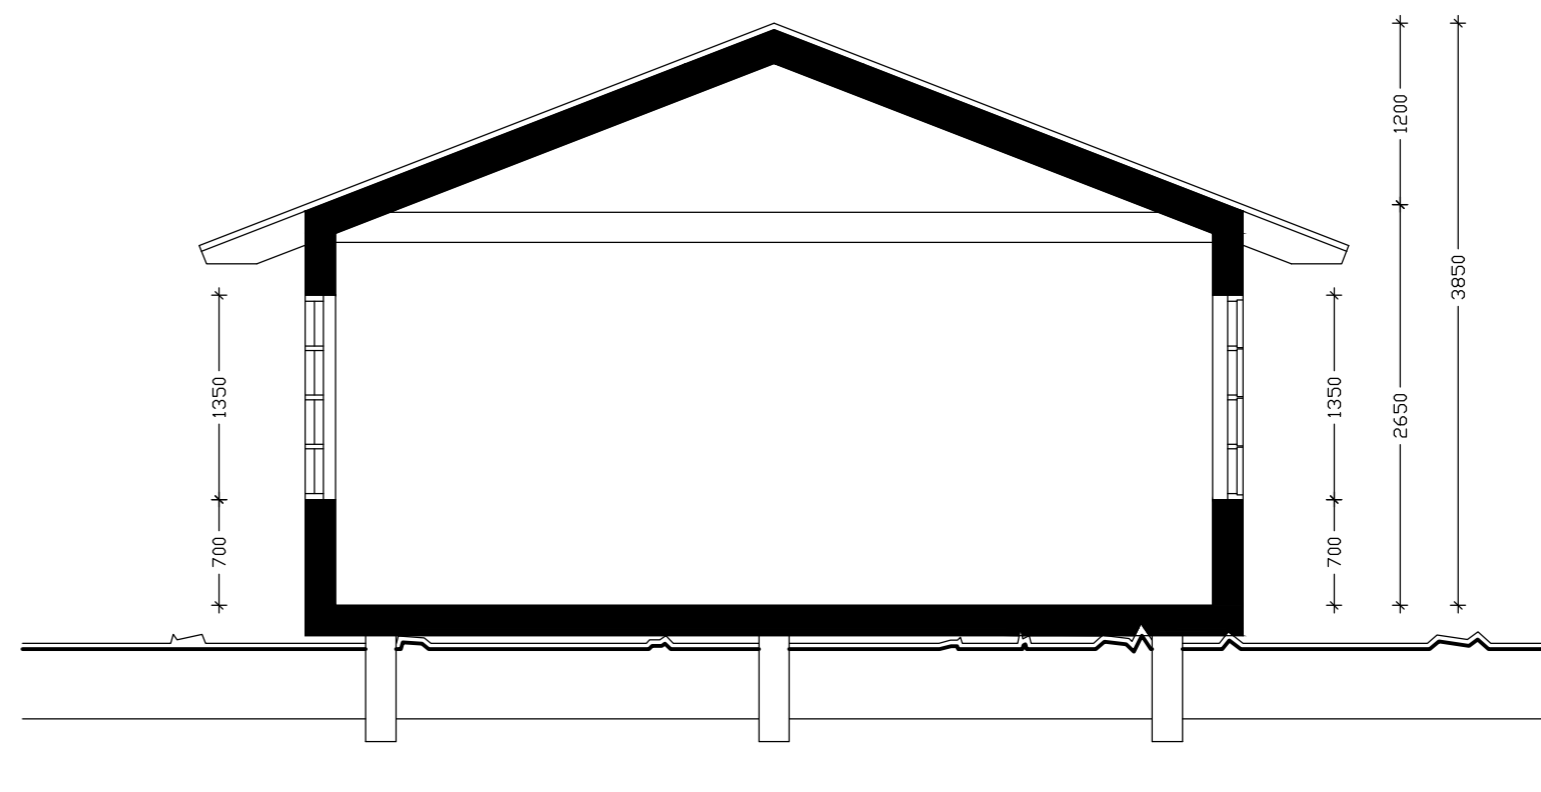

þ VERSNIÐ B – B

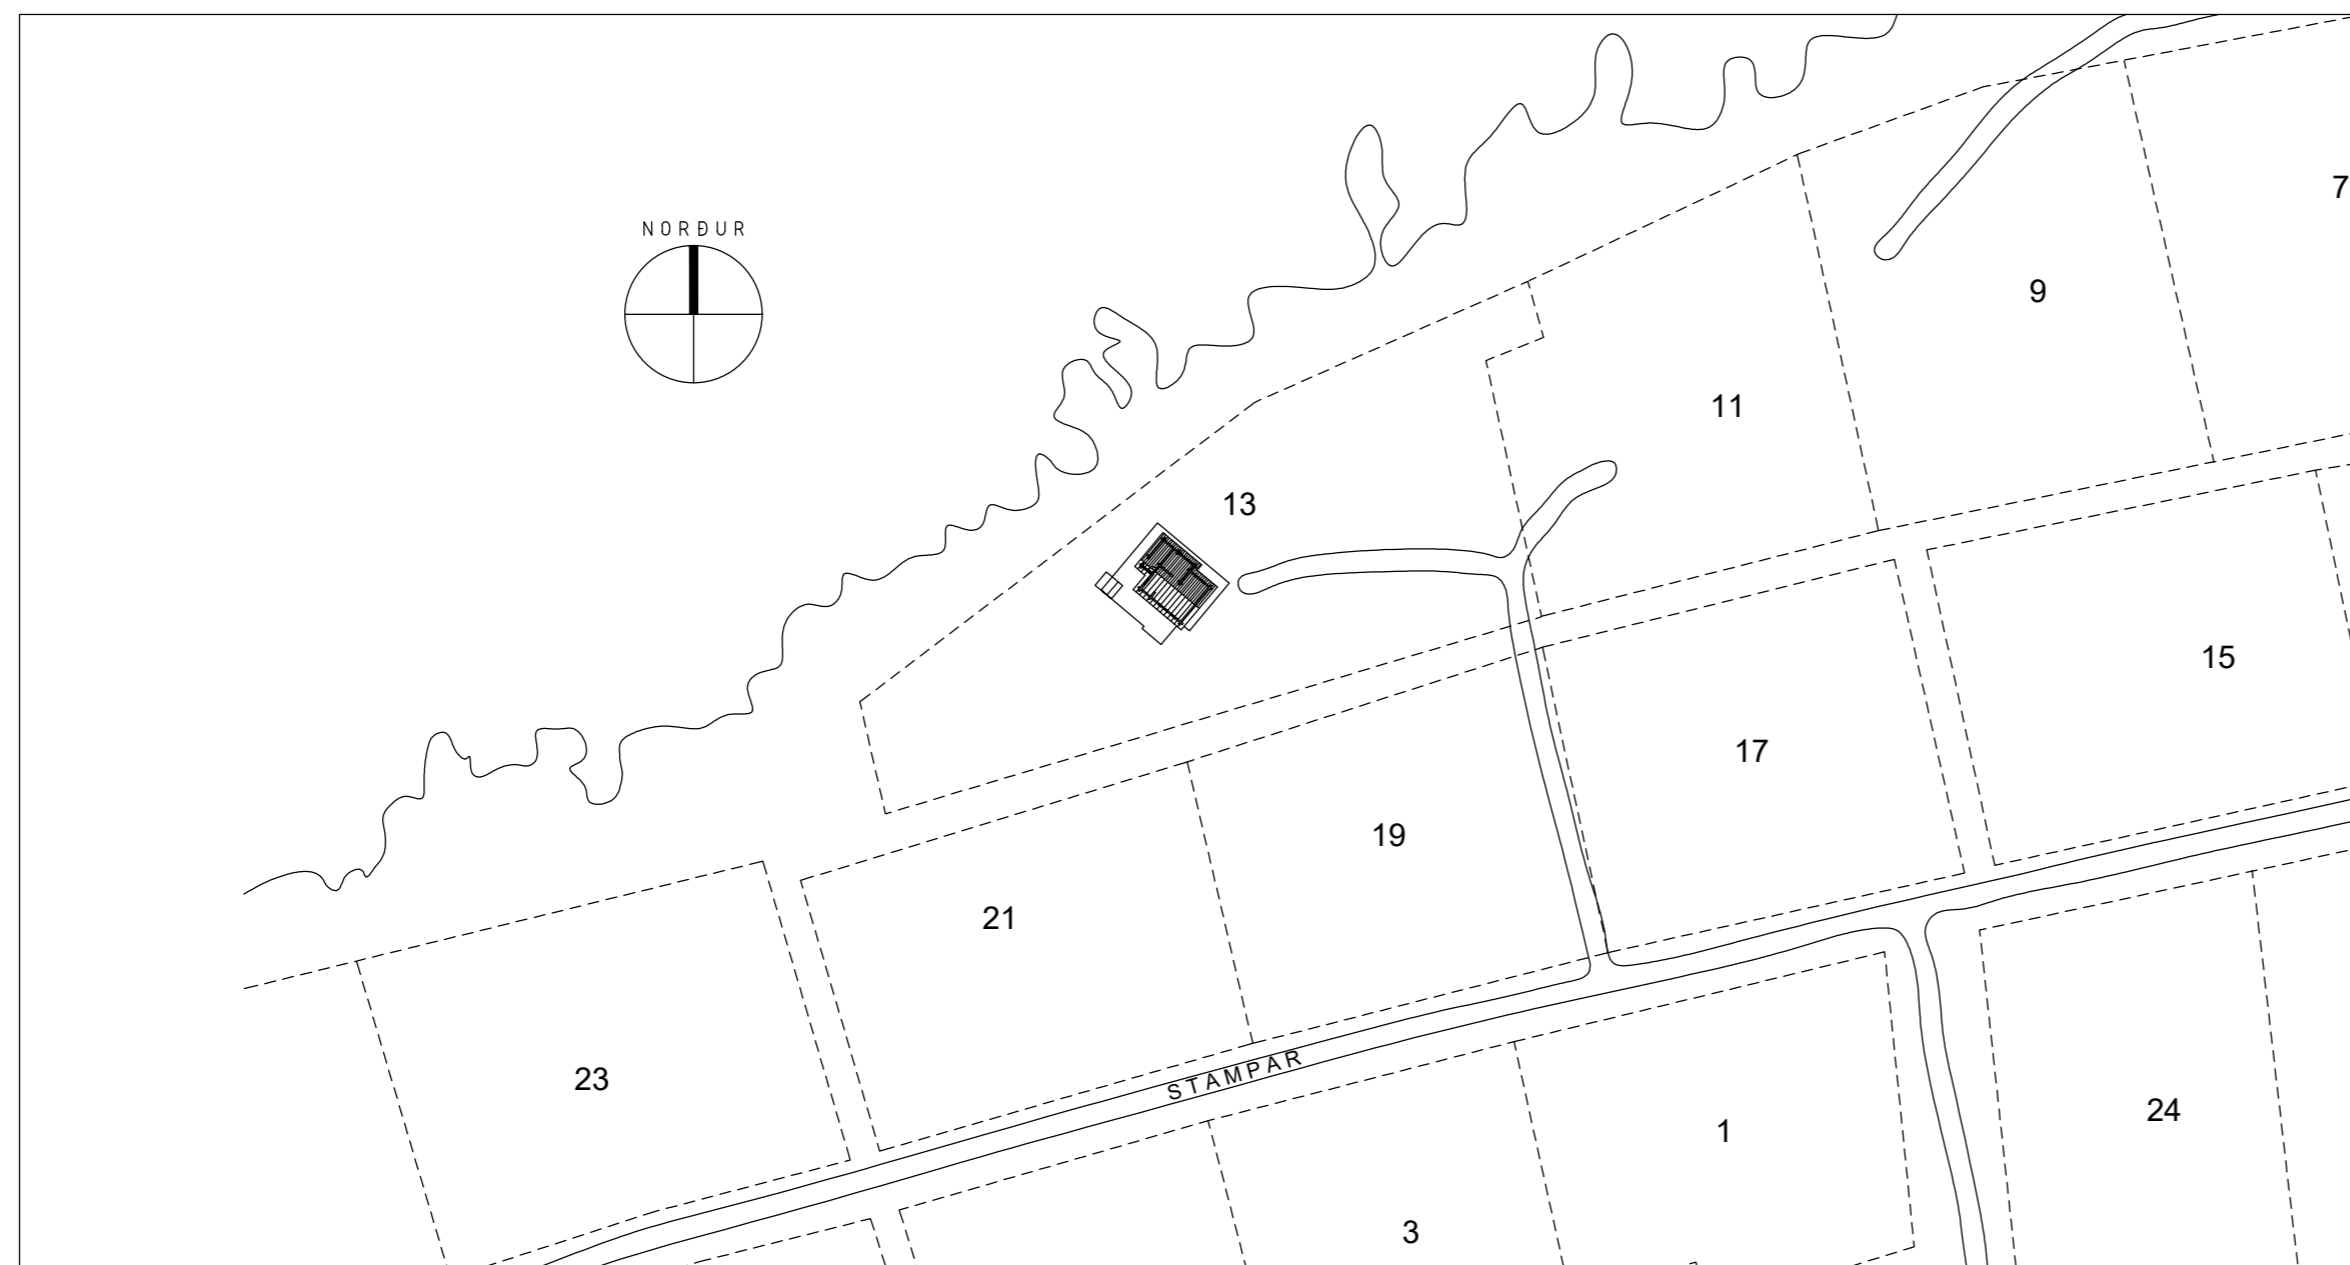

AFSTAÐA 1/1000