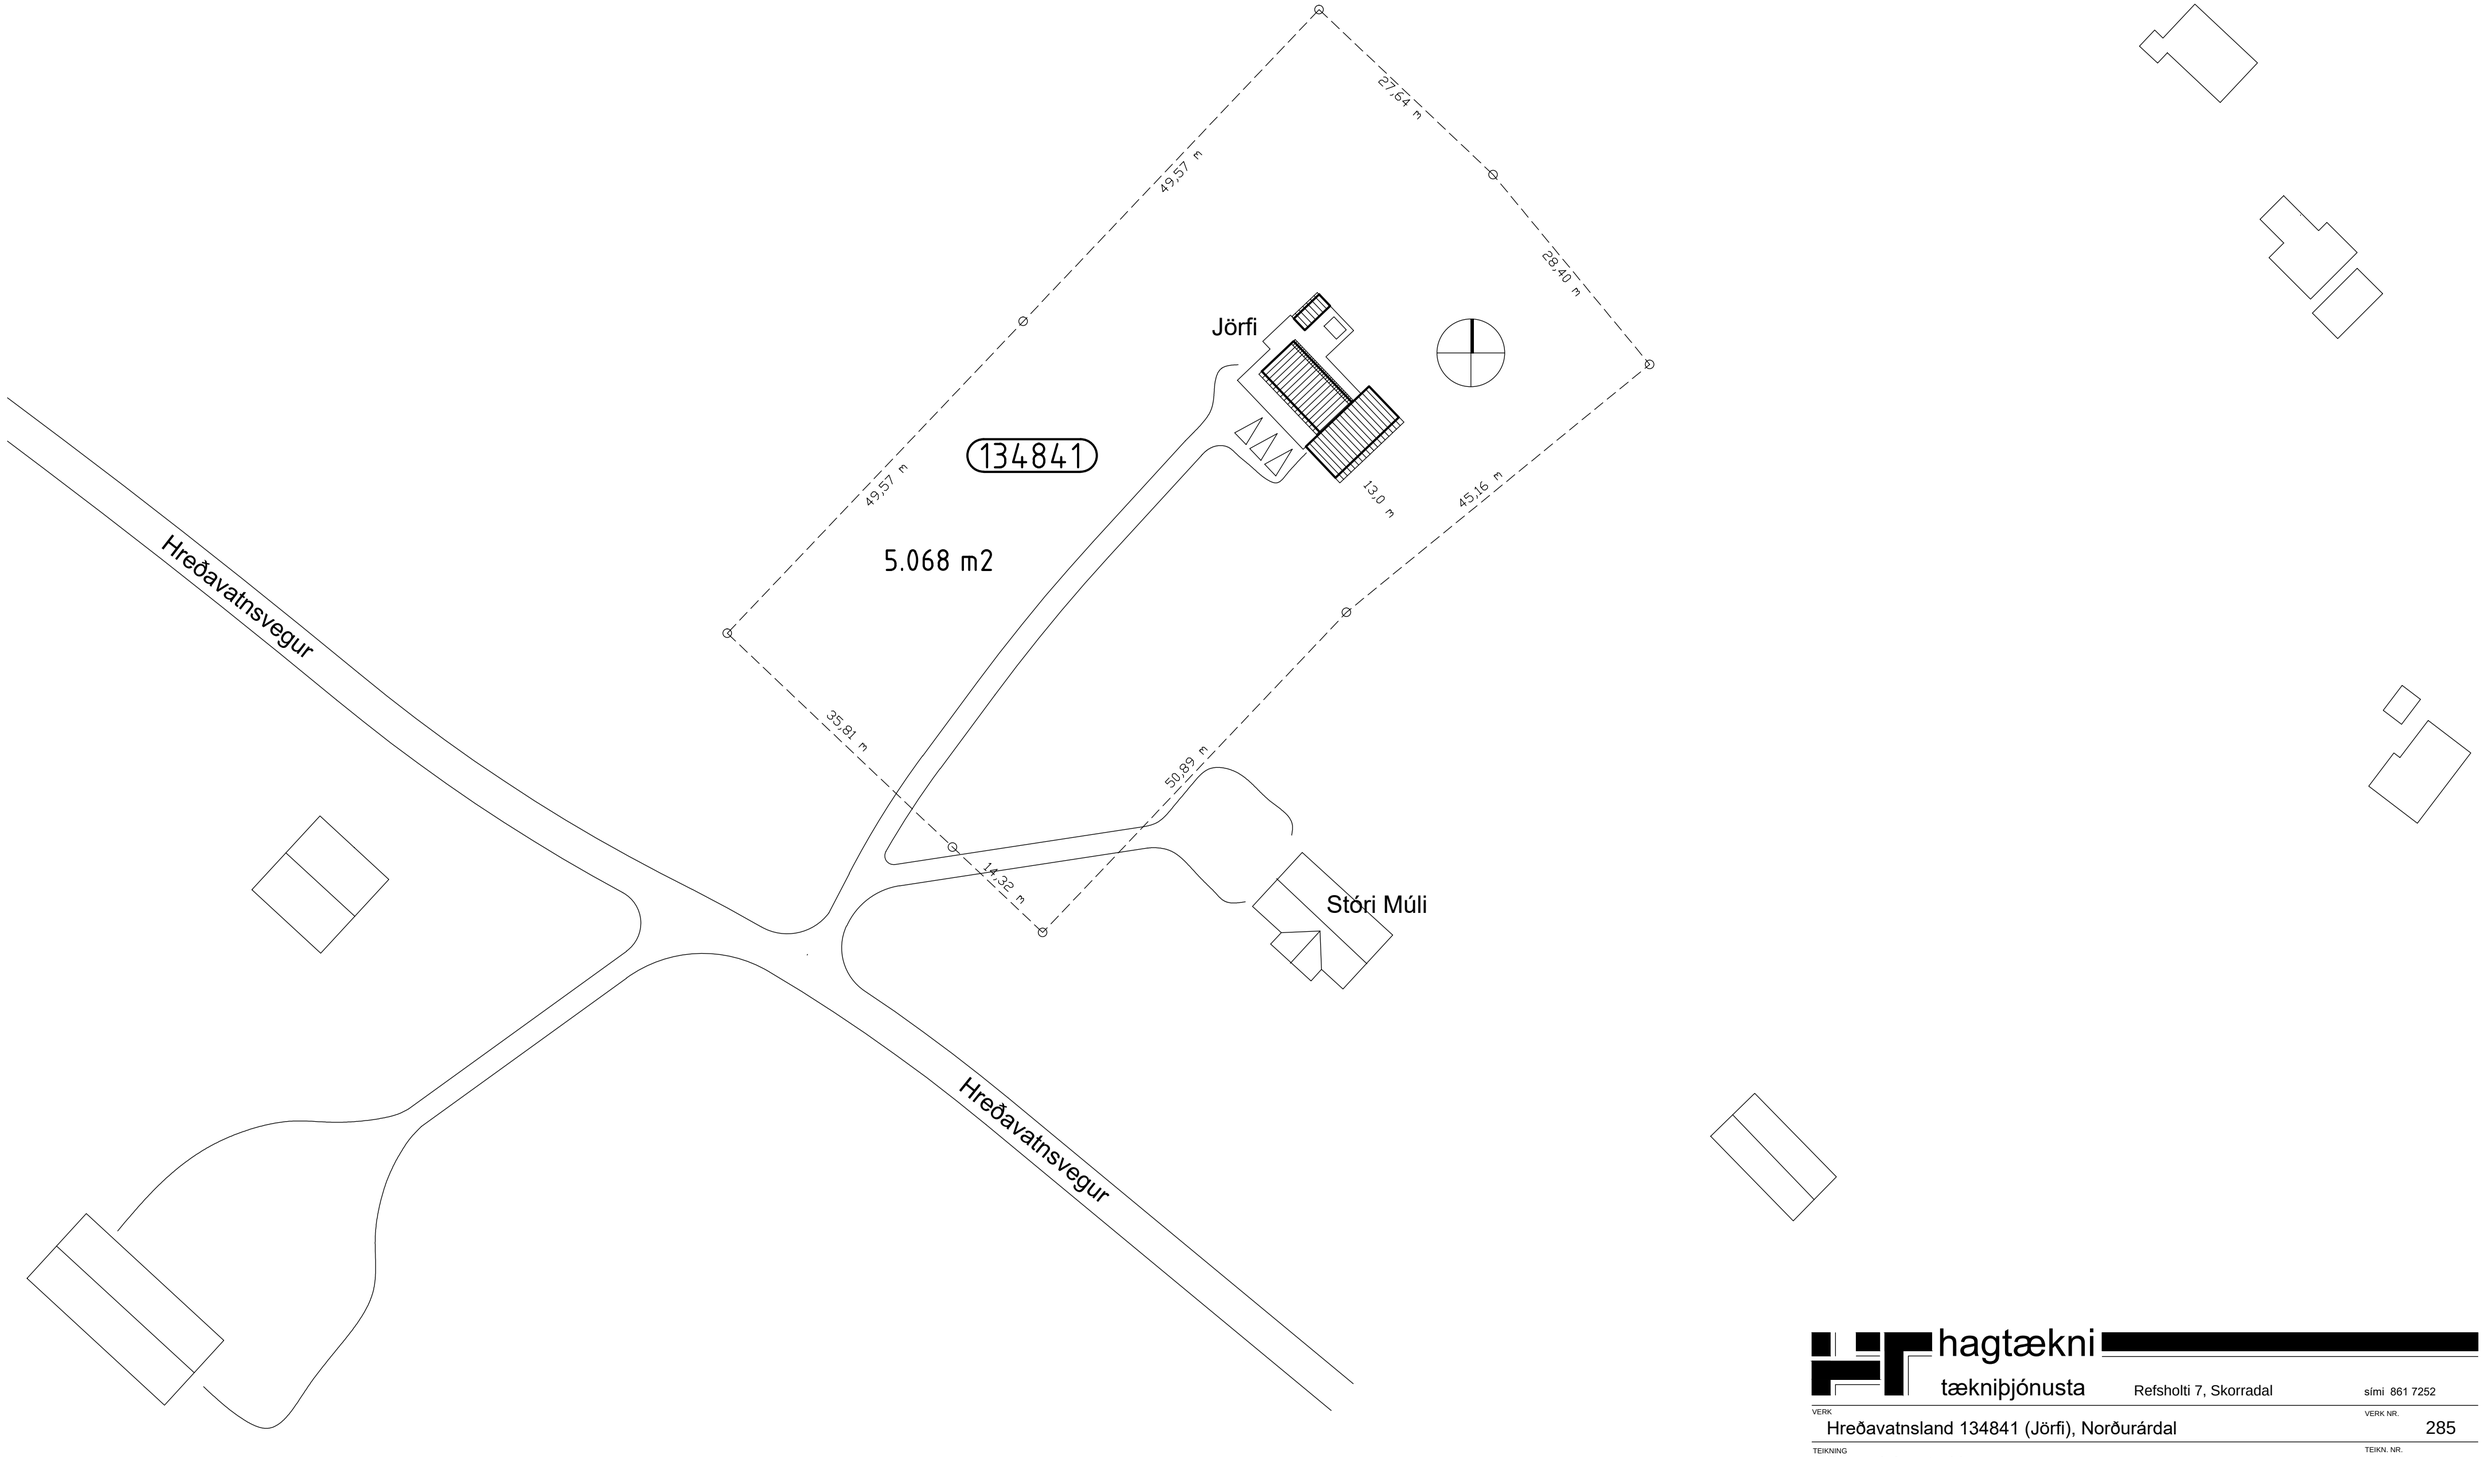

hagtækni

tækniþjónusta Refsholti 7, Skorradal sími 861 7252

VERK Hreðavatnsland 134841 (Jörfi), Norðurárdal	VERK NR. 285
TEIKNING Sumarhús, stækkun Afstöðumynd 1/500	TEIKN. NR. 105

DAGS.	BREYTT	TEIKNAÐ	SAMÞ.
22. júní 2016		Ingólfur Margeirsson 070252-3099	