


VESTUR

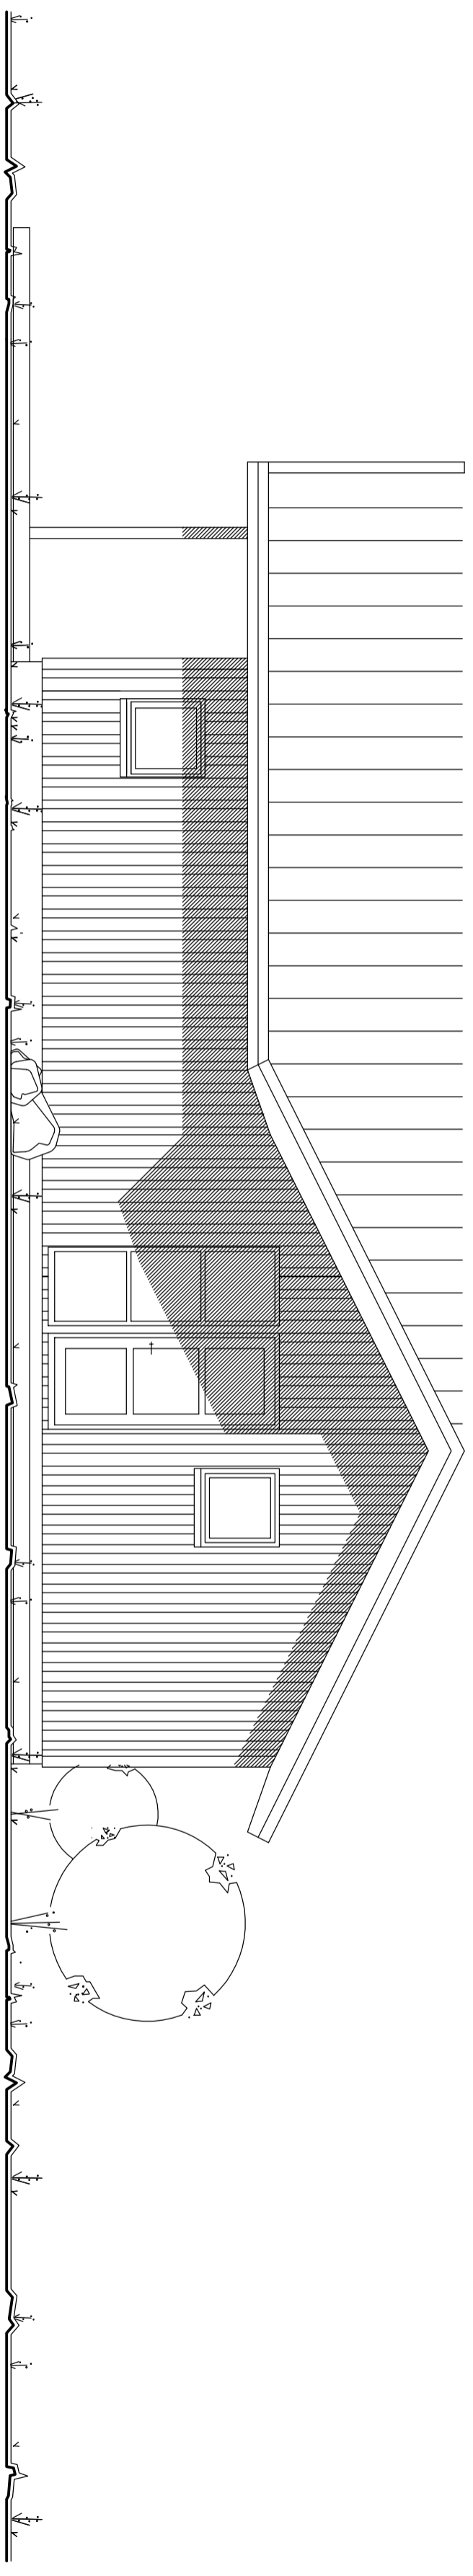

SUDUR



haqtækni  
tækniþjónusta

Reiðsholt 7, Skorradal

simi 861 7252

VERK  
Indriðastaðir 3, Skorradal

VERK NR.  
319

TRÉNAÐ  
Sumarhústaður, Eimsföld II

DRÖG  
Útlit vestur og suður 1/50

TRÉNAÐ NR.  
103

DRÖG  
1. des. 2009

DRÖG  
Ingólfur Magnússon 070252 3099

SMÁP.