UNDIRSTÖÐUR GRUNNMYND M.K. 1/50

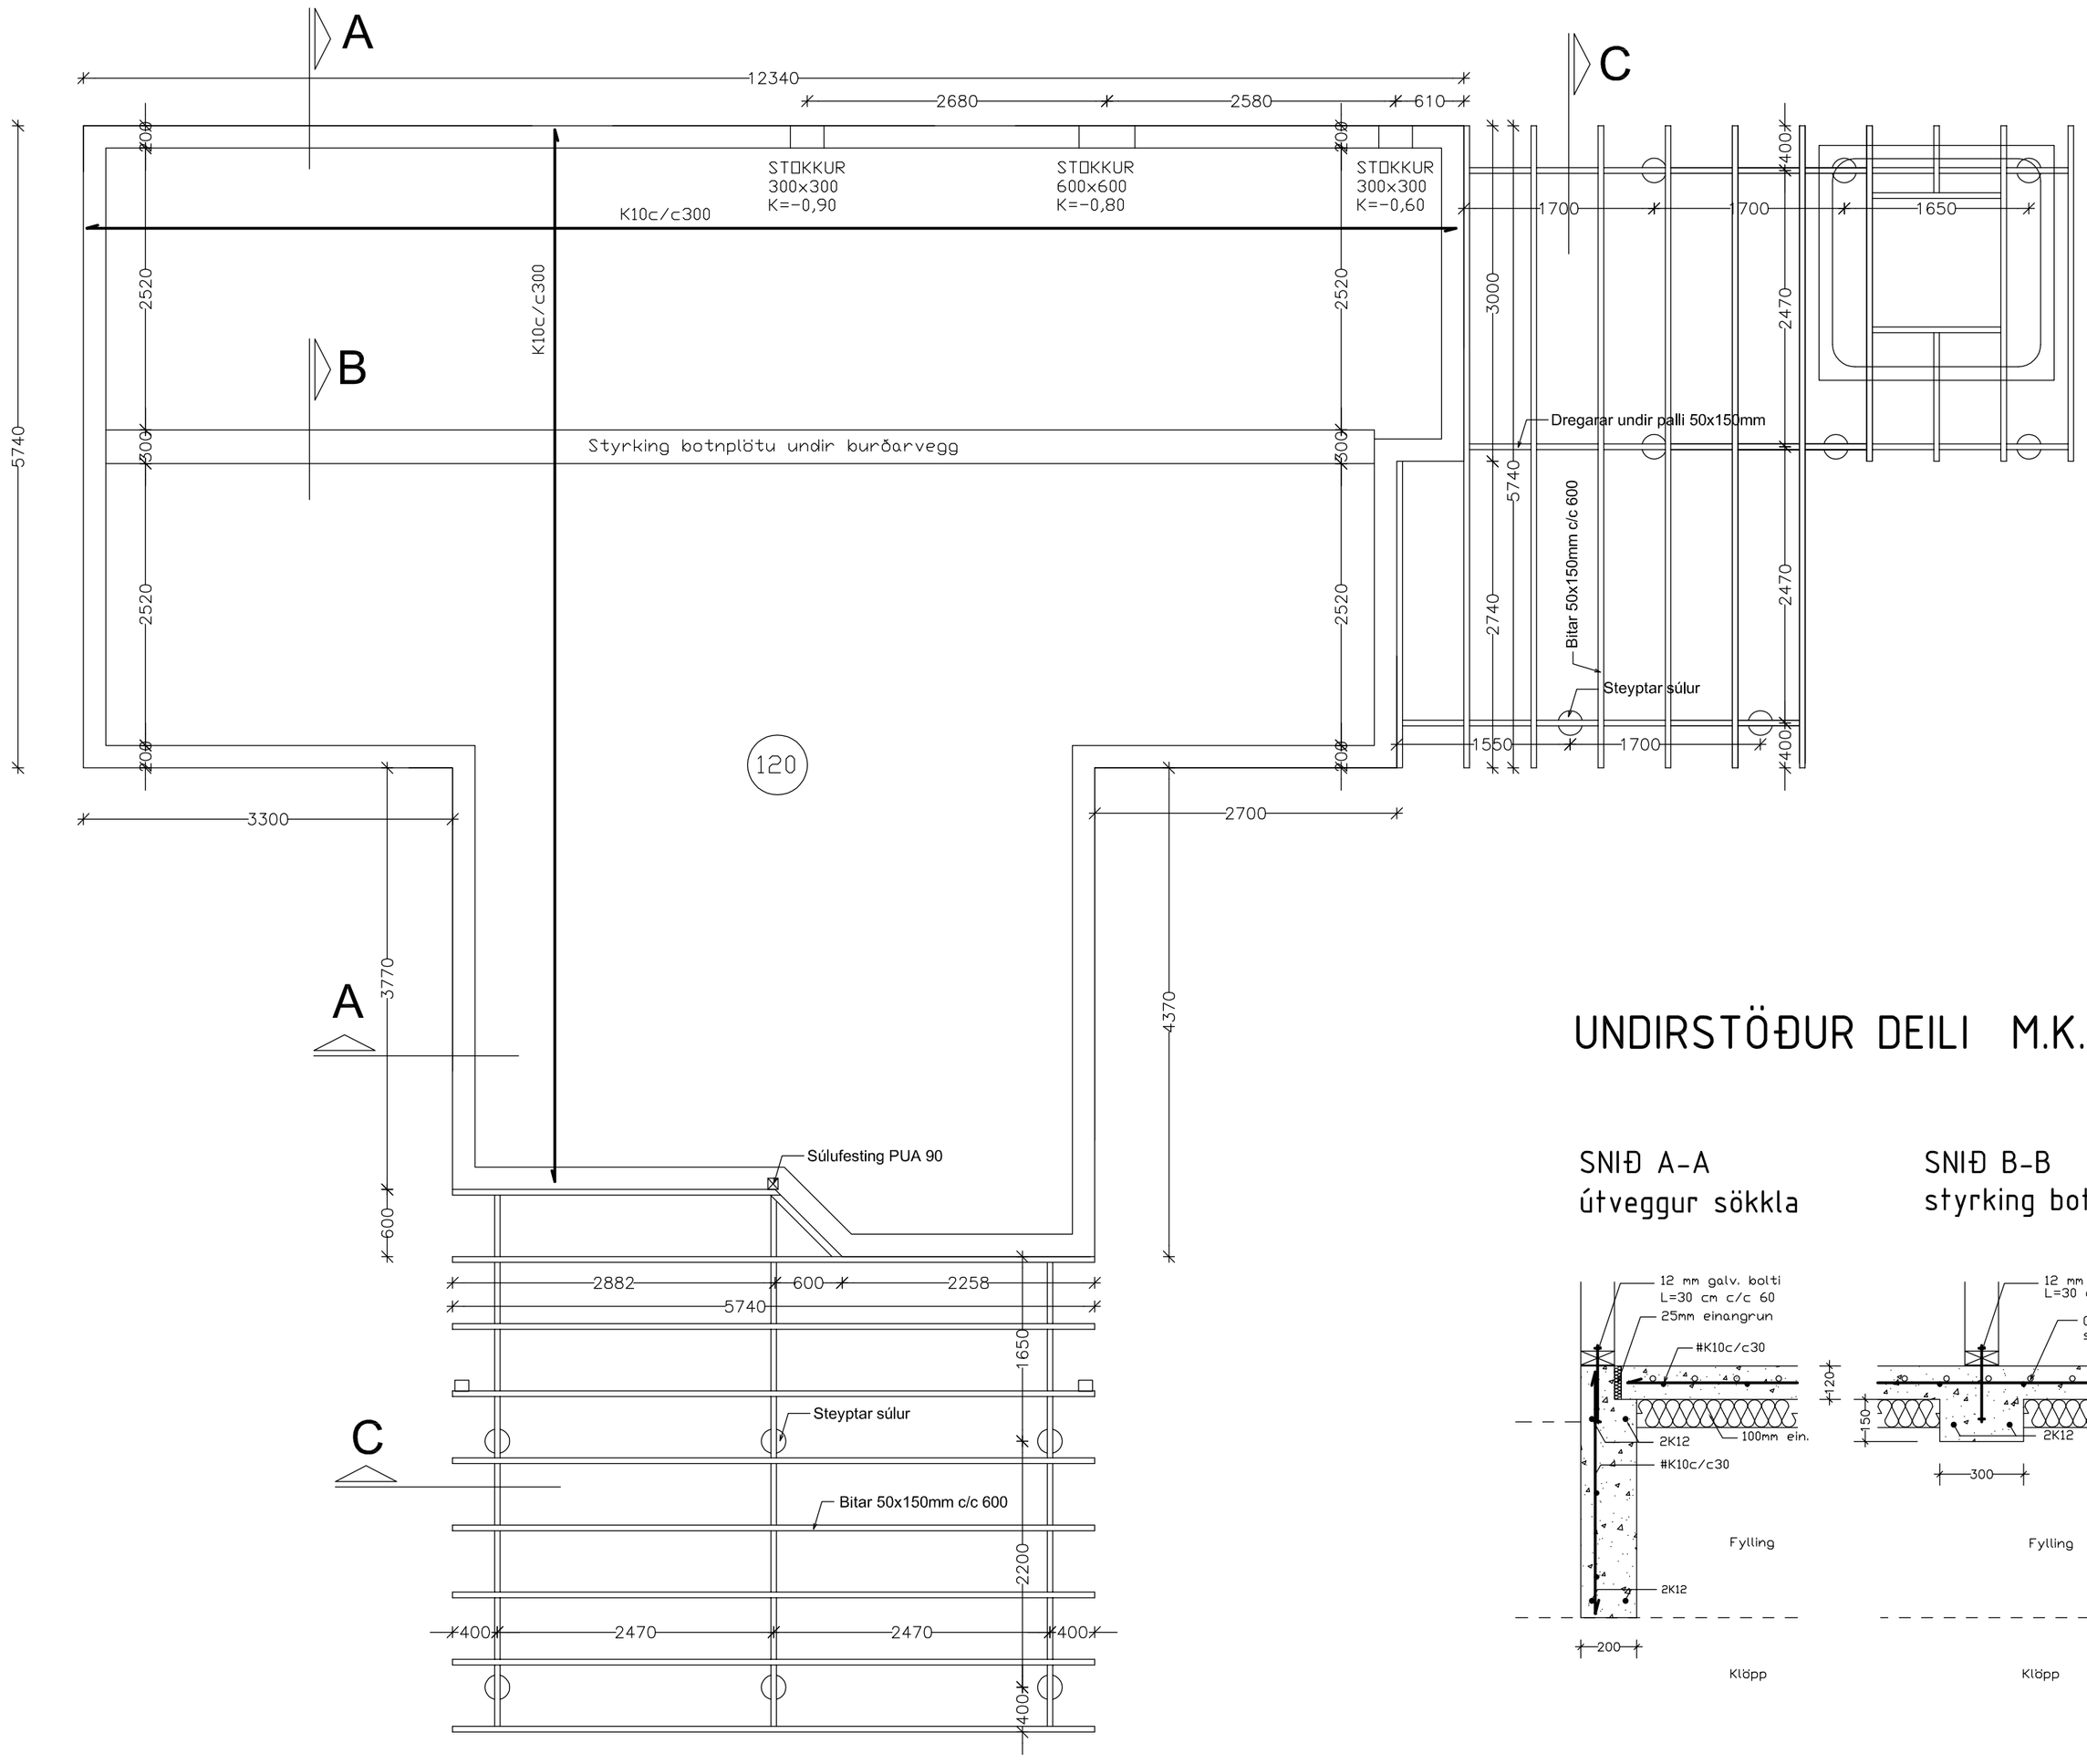

SKÝRINGAR

Grafa skal fyrir sökklum niður á klöpp. Allt lífrænt efni skal fjarlægt úr grunni.
Fyllingarefni innan í og umhverfis sökkla skal vera frostfrítt efni, þjappað í mest 300 mm lögum og bleytt.
Fyllingarefni og þjöppun skal uppfylla kröfur ÍST 15.
Álagsforsendur: Mesta reiknað álag frá sökklum er 0,06 MN/m2.
Járnagrind botnplötu og sökkla sé K10c/c30.
Efst og neðst í sökkla komi 2K12
Steypugæði C-25
Allar festinga skulu vera heitgalvanhúðaðar.

UNDIRSTÖÐUR DEILI M.K. 1/20

SNIÐ A-A
útveggur sökkla

SNIÐ B-B
styrking botnpl.

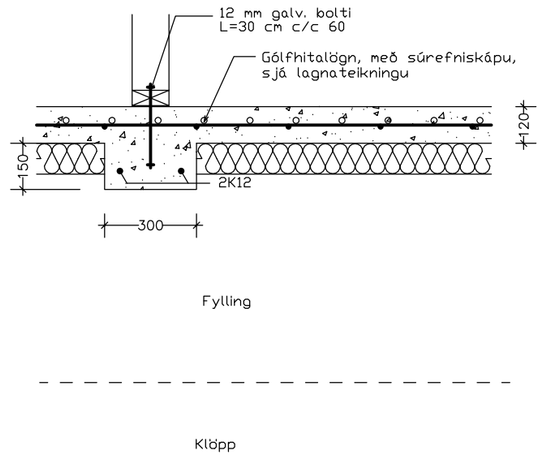

SNIÐ C-C
súlur undir palli

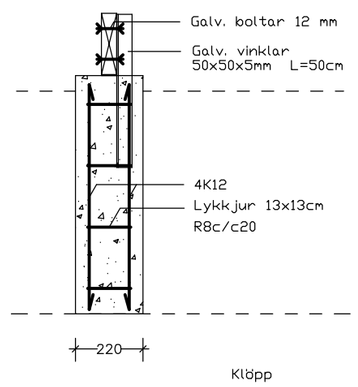

hagtækni
tækniþjónusta
Refsholti 7, Skorradal
sími 861 7252

VERK: Indriðastaðir 3, Skorradal
VERK NR.: 319
TEIKNING: Sumarbústaður, Einisfold II
Undirstöður Grunnmynd og deili 1/50 og 1/20
TEIKN. NR.: 201
DAGS.: 11. nóvember 2011
BREYTT:
TEIKNAÐ: Ingólfur Margeirsson 070252-3099
SAMÞ.: