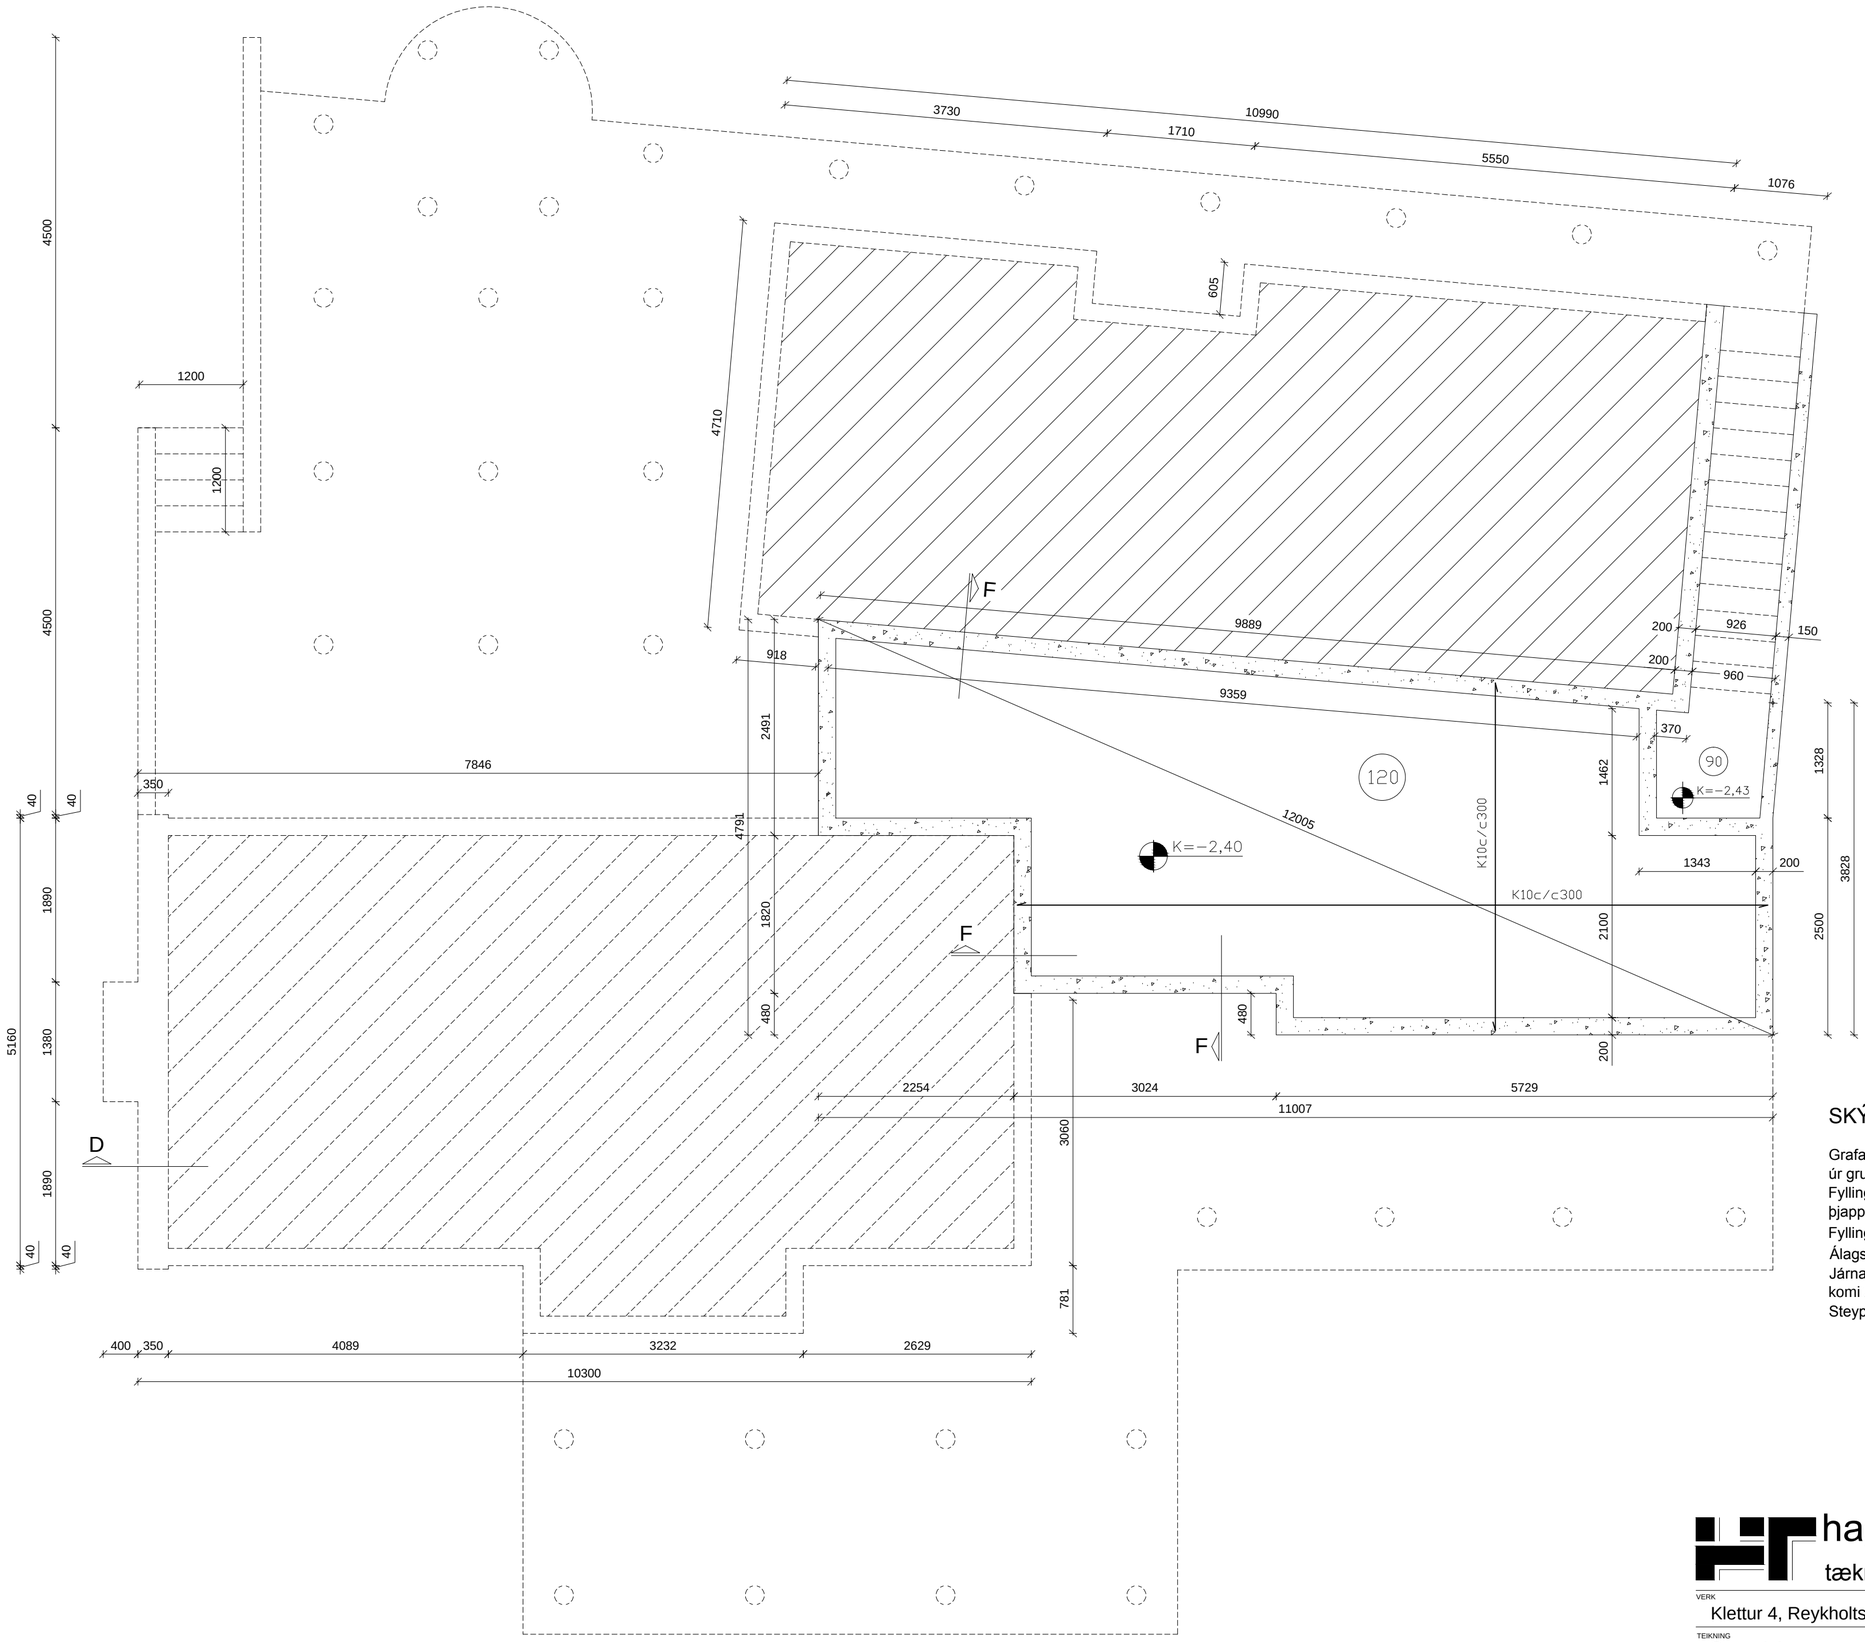

SKÝRINGAR

Grafa skal fyrir sökklum niður á fastan botn. Allt lífrænt efni skal fjarlægt úr grunni.
Fyllingarefni innan í og umhverfis sökkla skal vera frostfrítt efni og þjappað í mest 300 mm lögum og bleytt.
Fyllingarefni og þjöppun skal uppfylla kröfur ÍST 15.
Álagsforsendur: Mesta reiknað álag frá sökklum er 0,06 MN/m2.
Járnagrind botnplötu og sökkla sé K10c/c300. Efst og neðst í sökkla komi 2K12
Steypugæði C-25

hagtækni
tækniþjónusta
Refsholti 7, Skorradal
sími 861 7252

VERK: Klettur 4, Reykholtsdal
VERK NR.: 339

TEIKNING: Sumarhús
Undirstöður og botnplata lagnarýmis - Grunnmynd 1/50
TEIKN. NR.: 201

DAGS.: 13. okt. 2013
BREYTT
TEIKNAÐ: Ingólfur Margeirsson 070252-3099
SAMÞ.