
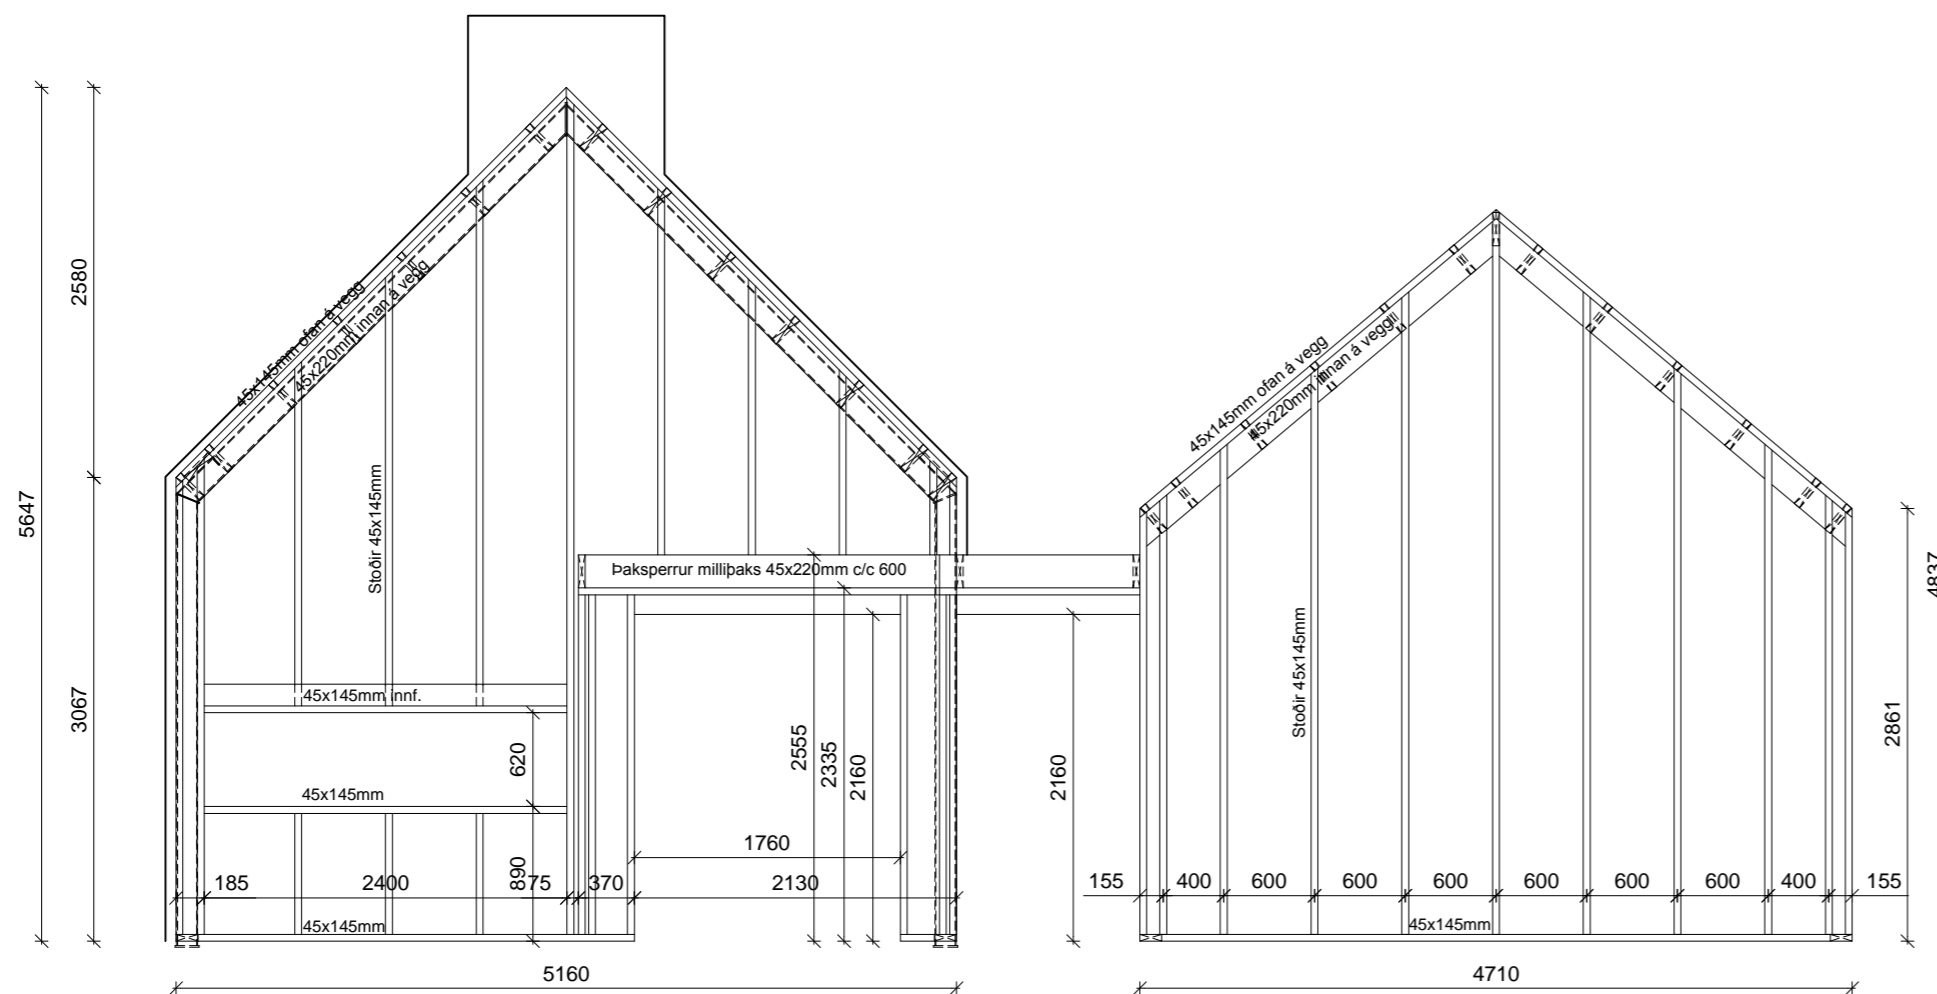


GRINDUR ÚTVEGGJA M.K. 1/50

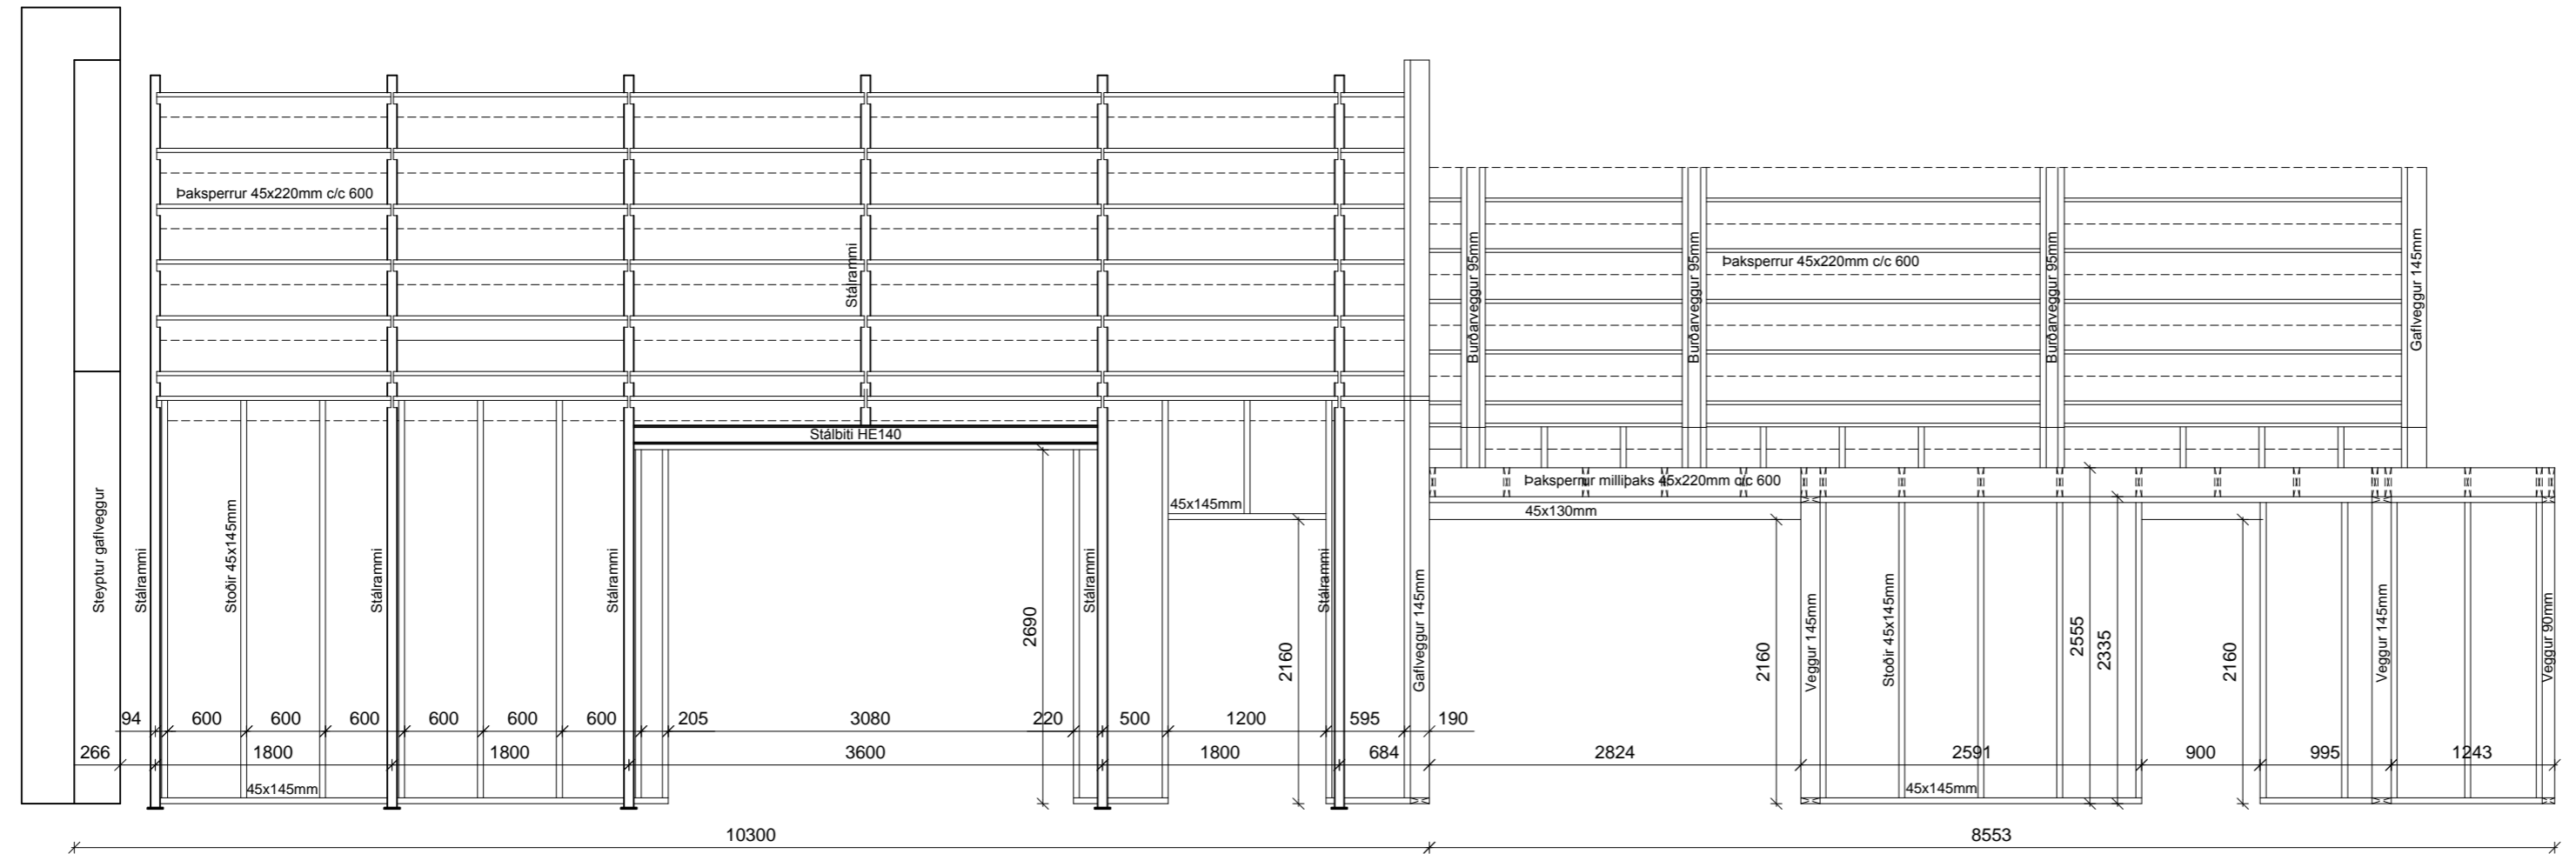

SKÝRINGAR

Baksperrur eru 45x220mm c/c 600 í gæðaflokki T1
 Stöðir og langbönd burðarveggja eru 45x145mm í gæðaflokki T1
 Til stífingar á húsi eru allir útveggir, burðarveggir og þak klætt með 12mm (WBP) mygluvörðum krossviði sem skrúfaður er í lím.
 Allur saumur og tengi er heitgalvanhúðað.

ATH.
 Deili sjá teikn. nr. 210