
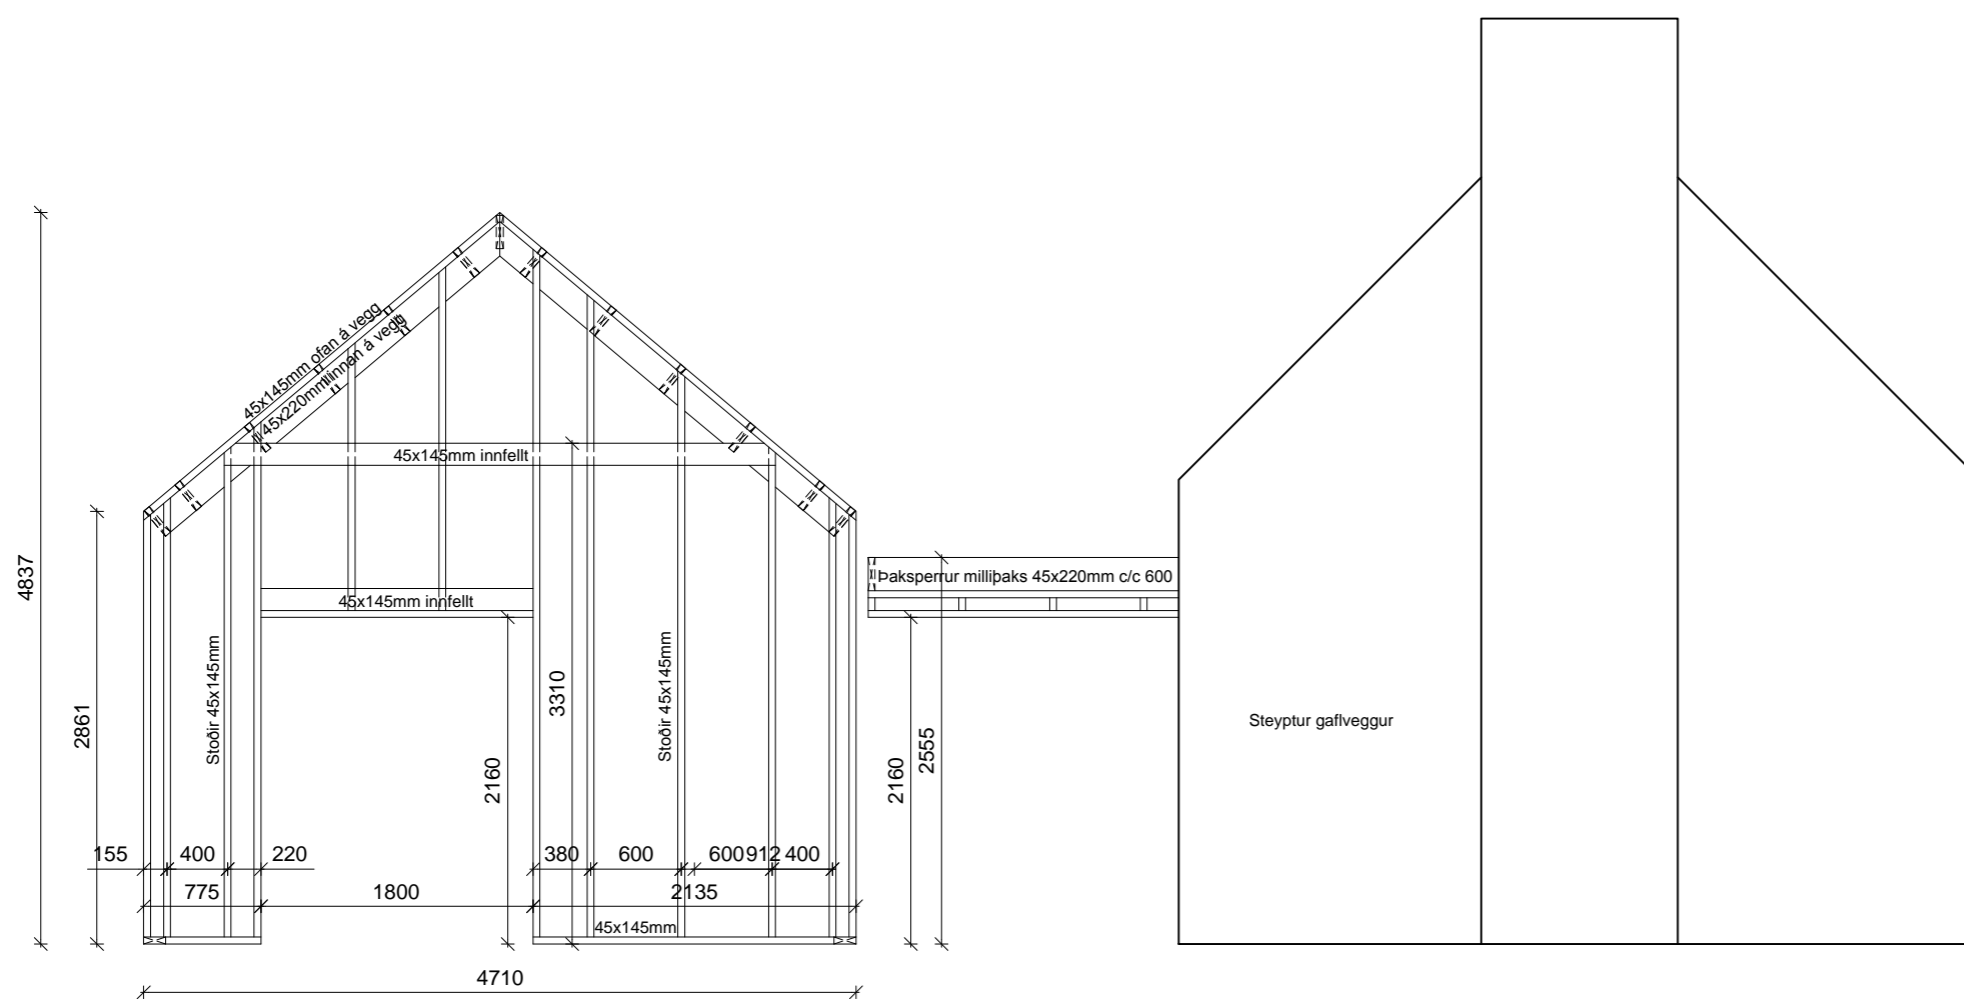


GRINDUR ÚTVEGGJA M.K. 1/50

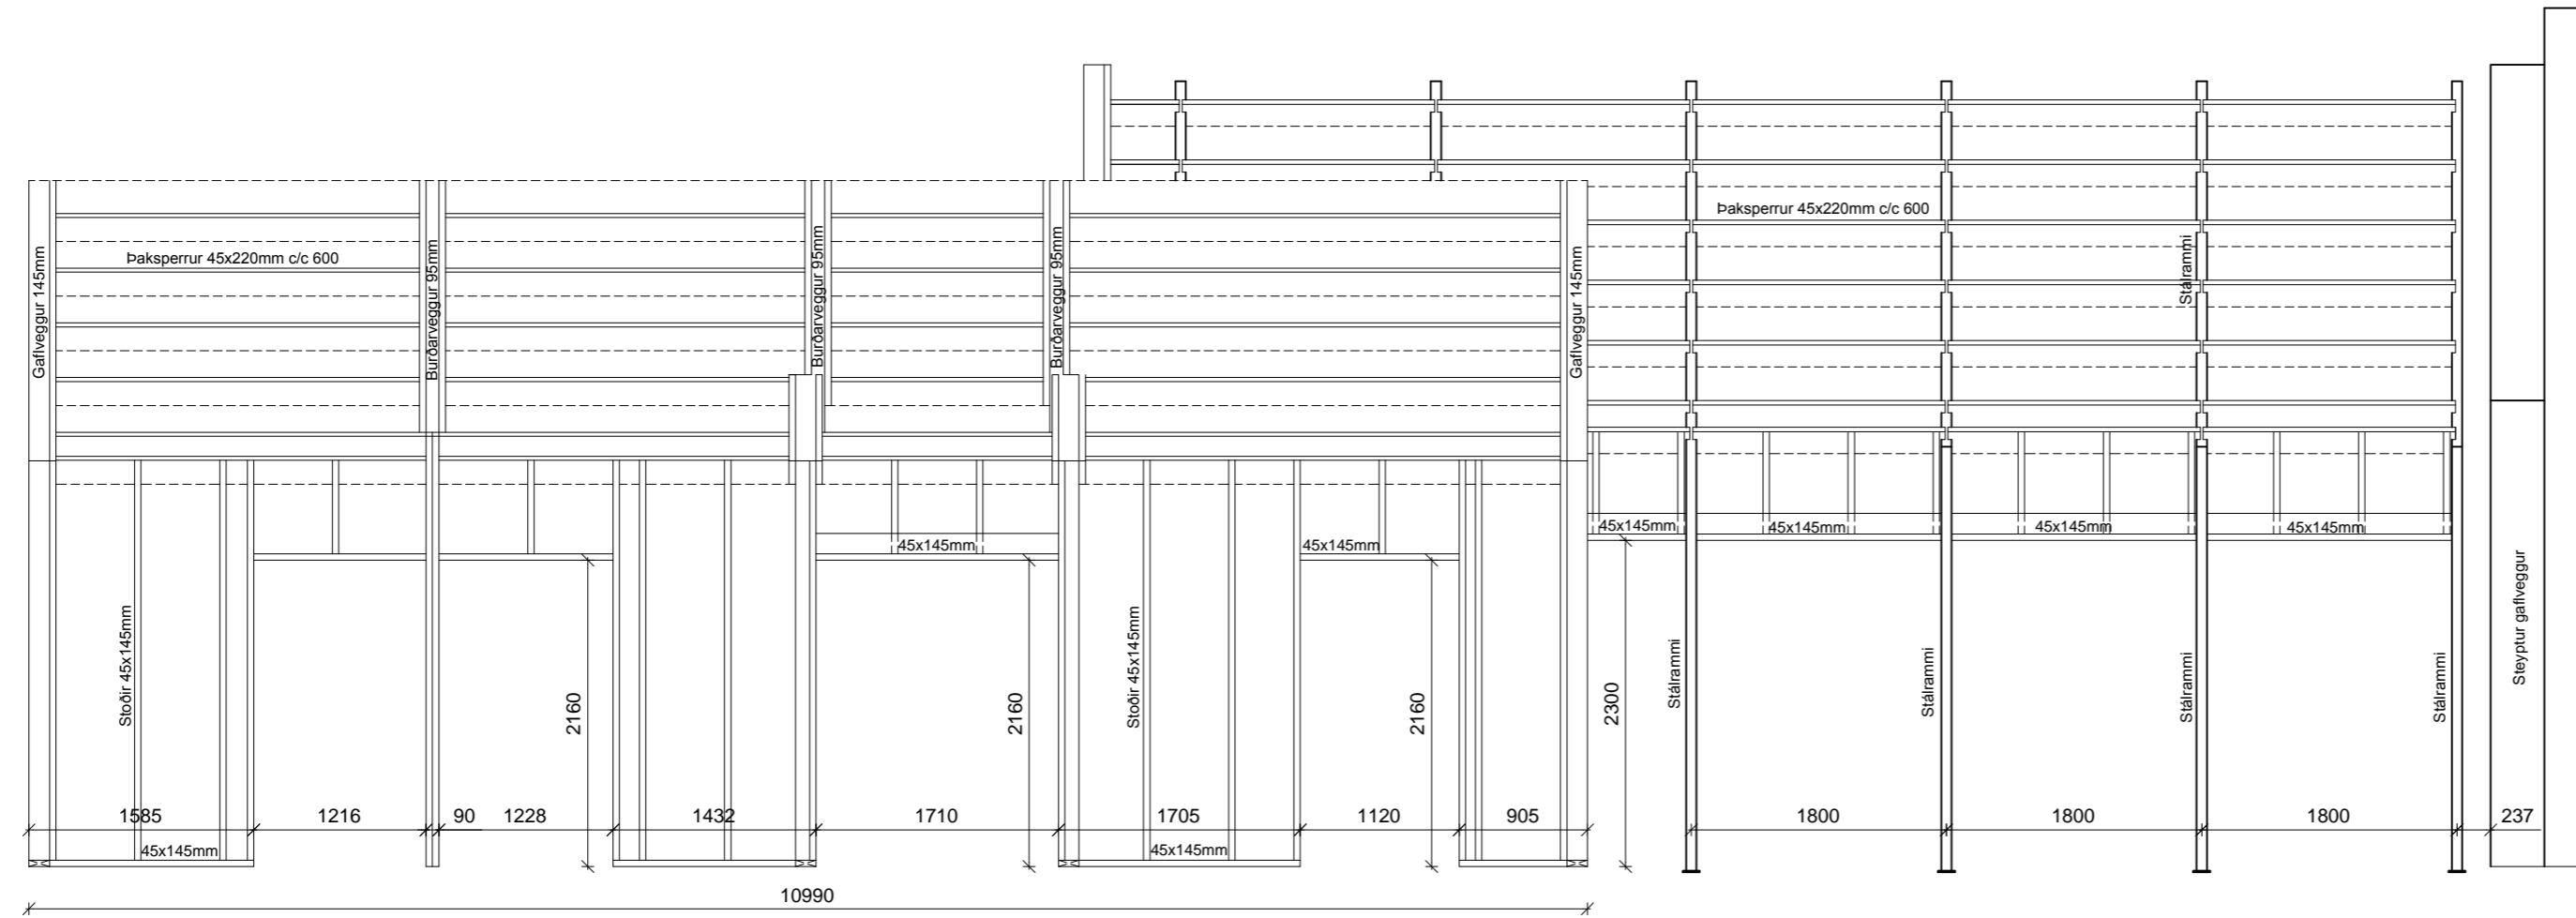


SKÝRINGAR

Þaksperrur eru 45x220mm c/c 600 í gæðaflokki T1
 Stöðir og langbönd burðarveggja eru 45x145mm í gæðaflokki T1
 Til stífingar á húsi eru allir útveggir, burðarveggir og þak klætt með 12mm (WBP) mygluvörðum krossviði sem skrúfaður er í lím.
 Allur saumur og tengi er heitgalvanhúðað.

ATH.

Deili sjá teikn. nr. 210

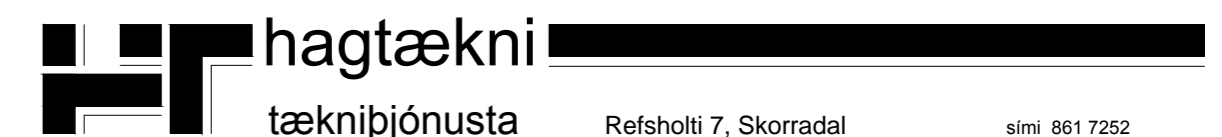

VERK	Klettur 4, Reykholtisdal	VERK NR.	339
TEIKNING	Sumarhús Útveggjagrindur - 1/50	TEIKN. NR.	209
DAGS.	10. nóv. 2013	TEIKNAD.	Ingólfur Margeirsson 070252-3099
		SAMB.	