

**BYGGINGARLÝSING:**

Gestahús úr timbr. Reykskyngjara og slökkvitæki skal staðsetja skv. tækningu.

**STÆRDIR:**

Brúttó flatarmál 15,6m<sup>2</sup>  
 Brúttó rúmmál 52,2m<sup>3</sup>

**Burðarvirki:**

Burðarvirki húss er timbur R30. Undirstöður eru steyptir sökkar. Botnplata er steypt.


Tengilymi er undir botnplötu. Grnd úrvegja er 50x125mm og 50x100mm. Burðarvirki þaks er milliveggur og mænissás. Þaksperrur er 50x150mm.

**Einangrun:**

Göf er einangrað með 75mm steinull. Úrveggir eru einangraðir með 100mm og 125mm steinull. Þak er einangrað með 125mm steinull. Tvöfalt gler er í gluggum.

**Klæðning:**

Úrveggir eru klæddir timburklæðningu. Þak er klætt stáli.

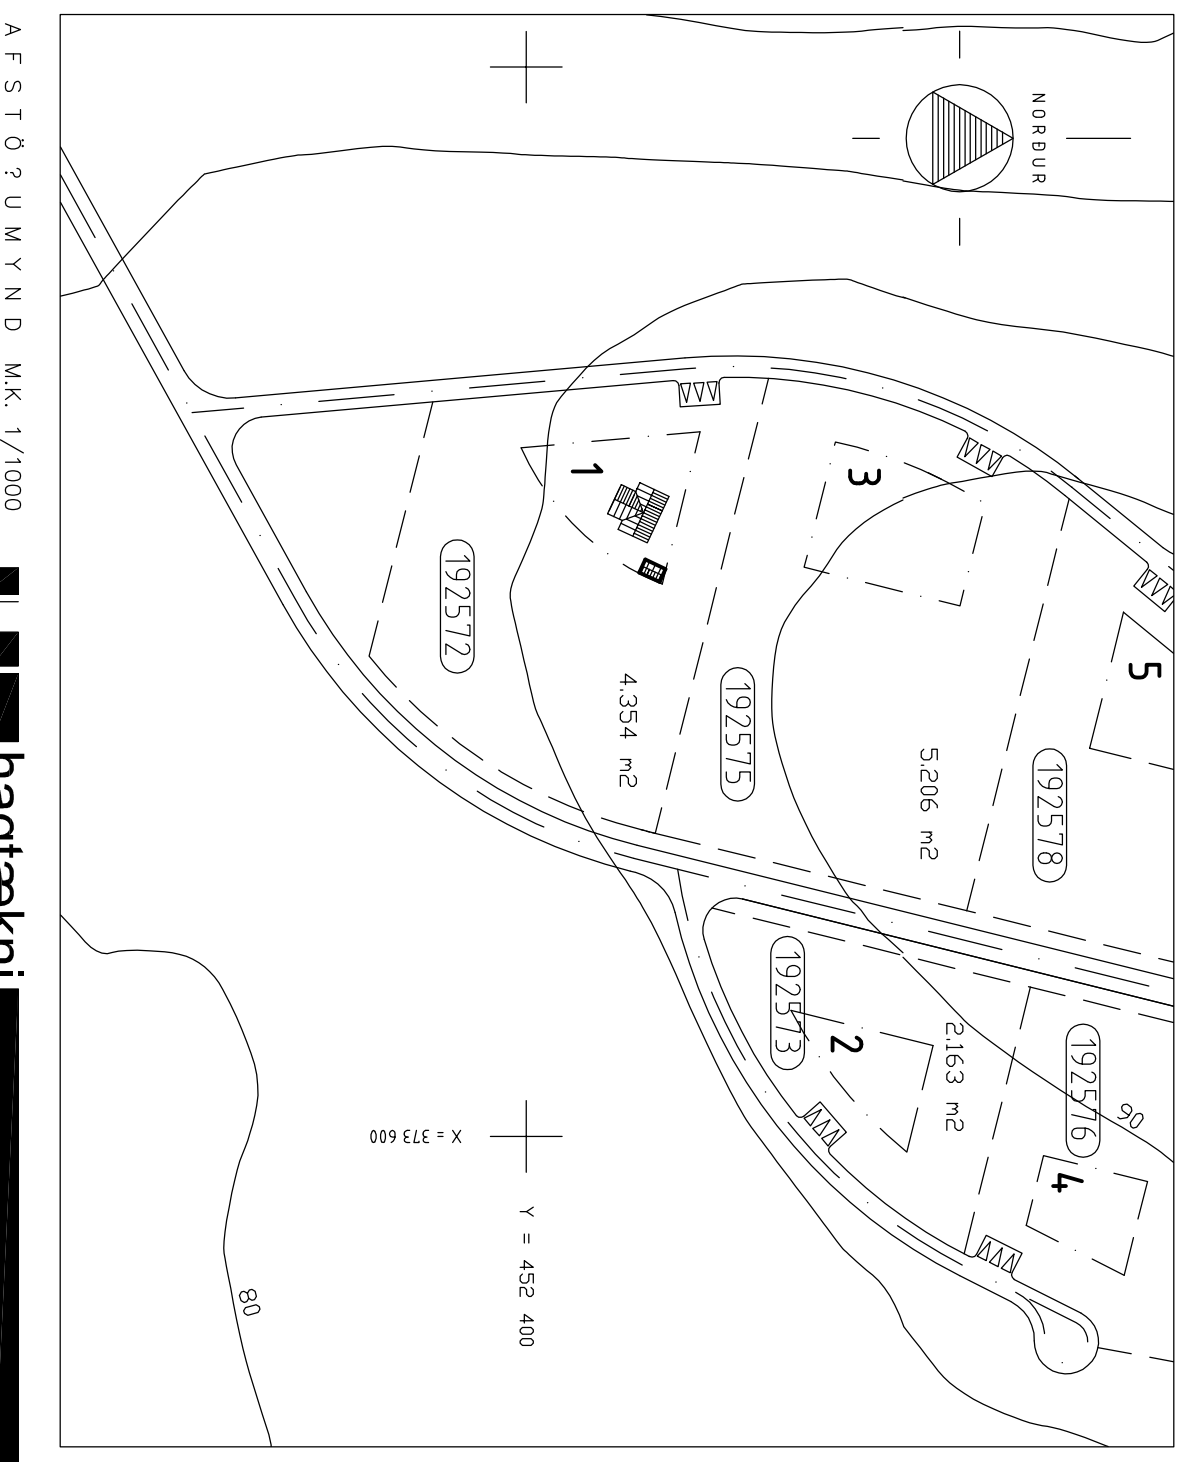

ÞVERSNIÐ

AFSTÖÐUMÝND M.K. 1/1000



tækniþjónusta Bankastræt 14, Reykjavík

simar 551 3374 og 861 7252

VERK NÚM. Refsholt 1, Skorradal

VERK NÚM. 306

Gestahús

Grunnumynd, þversnið og afstaða M.K. 1/50 og 1/1000

101

DAGS 10. jan. 2006

INGÍFUR MARGJESSON 070252-3099

SKALIÞ

TEKNI NÚM.