


FRÁRENNISLAGNIR M.K. 1/50

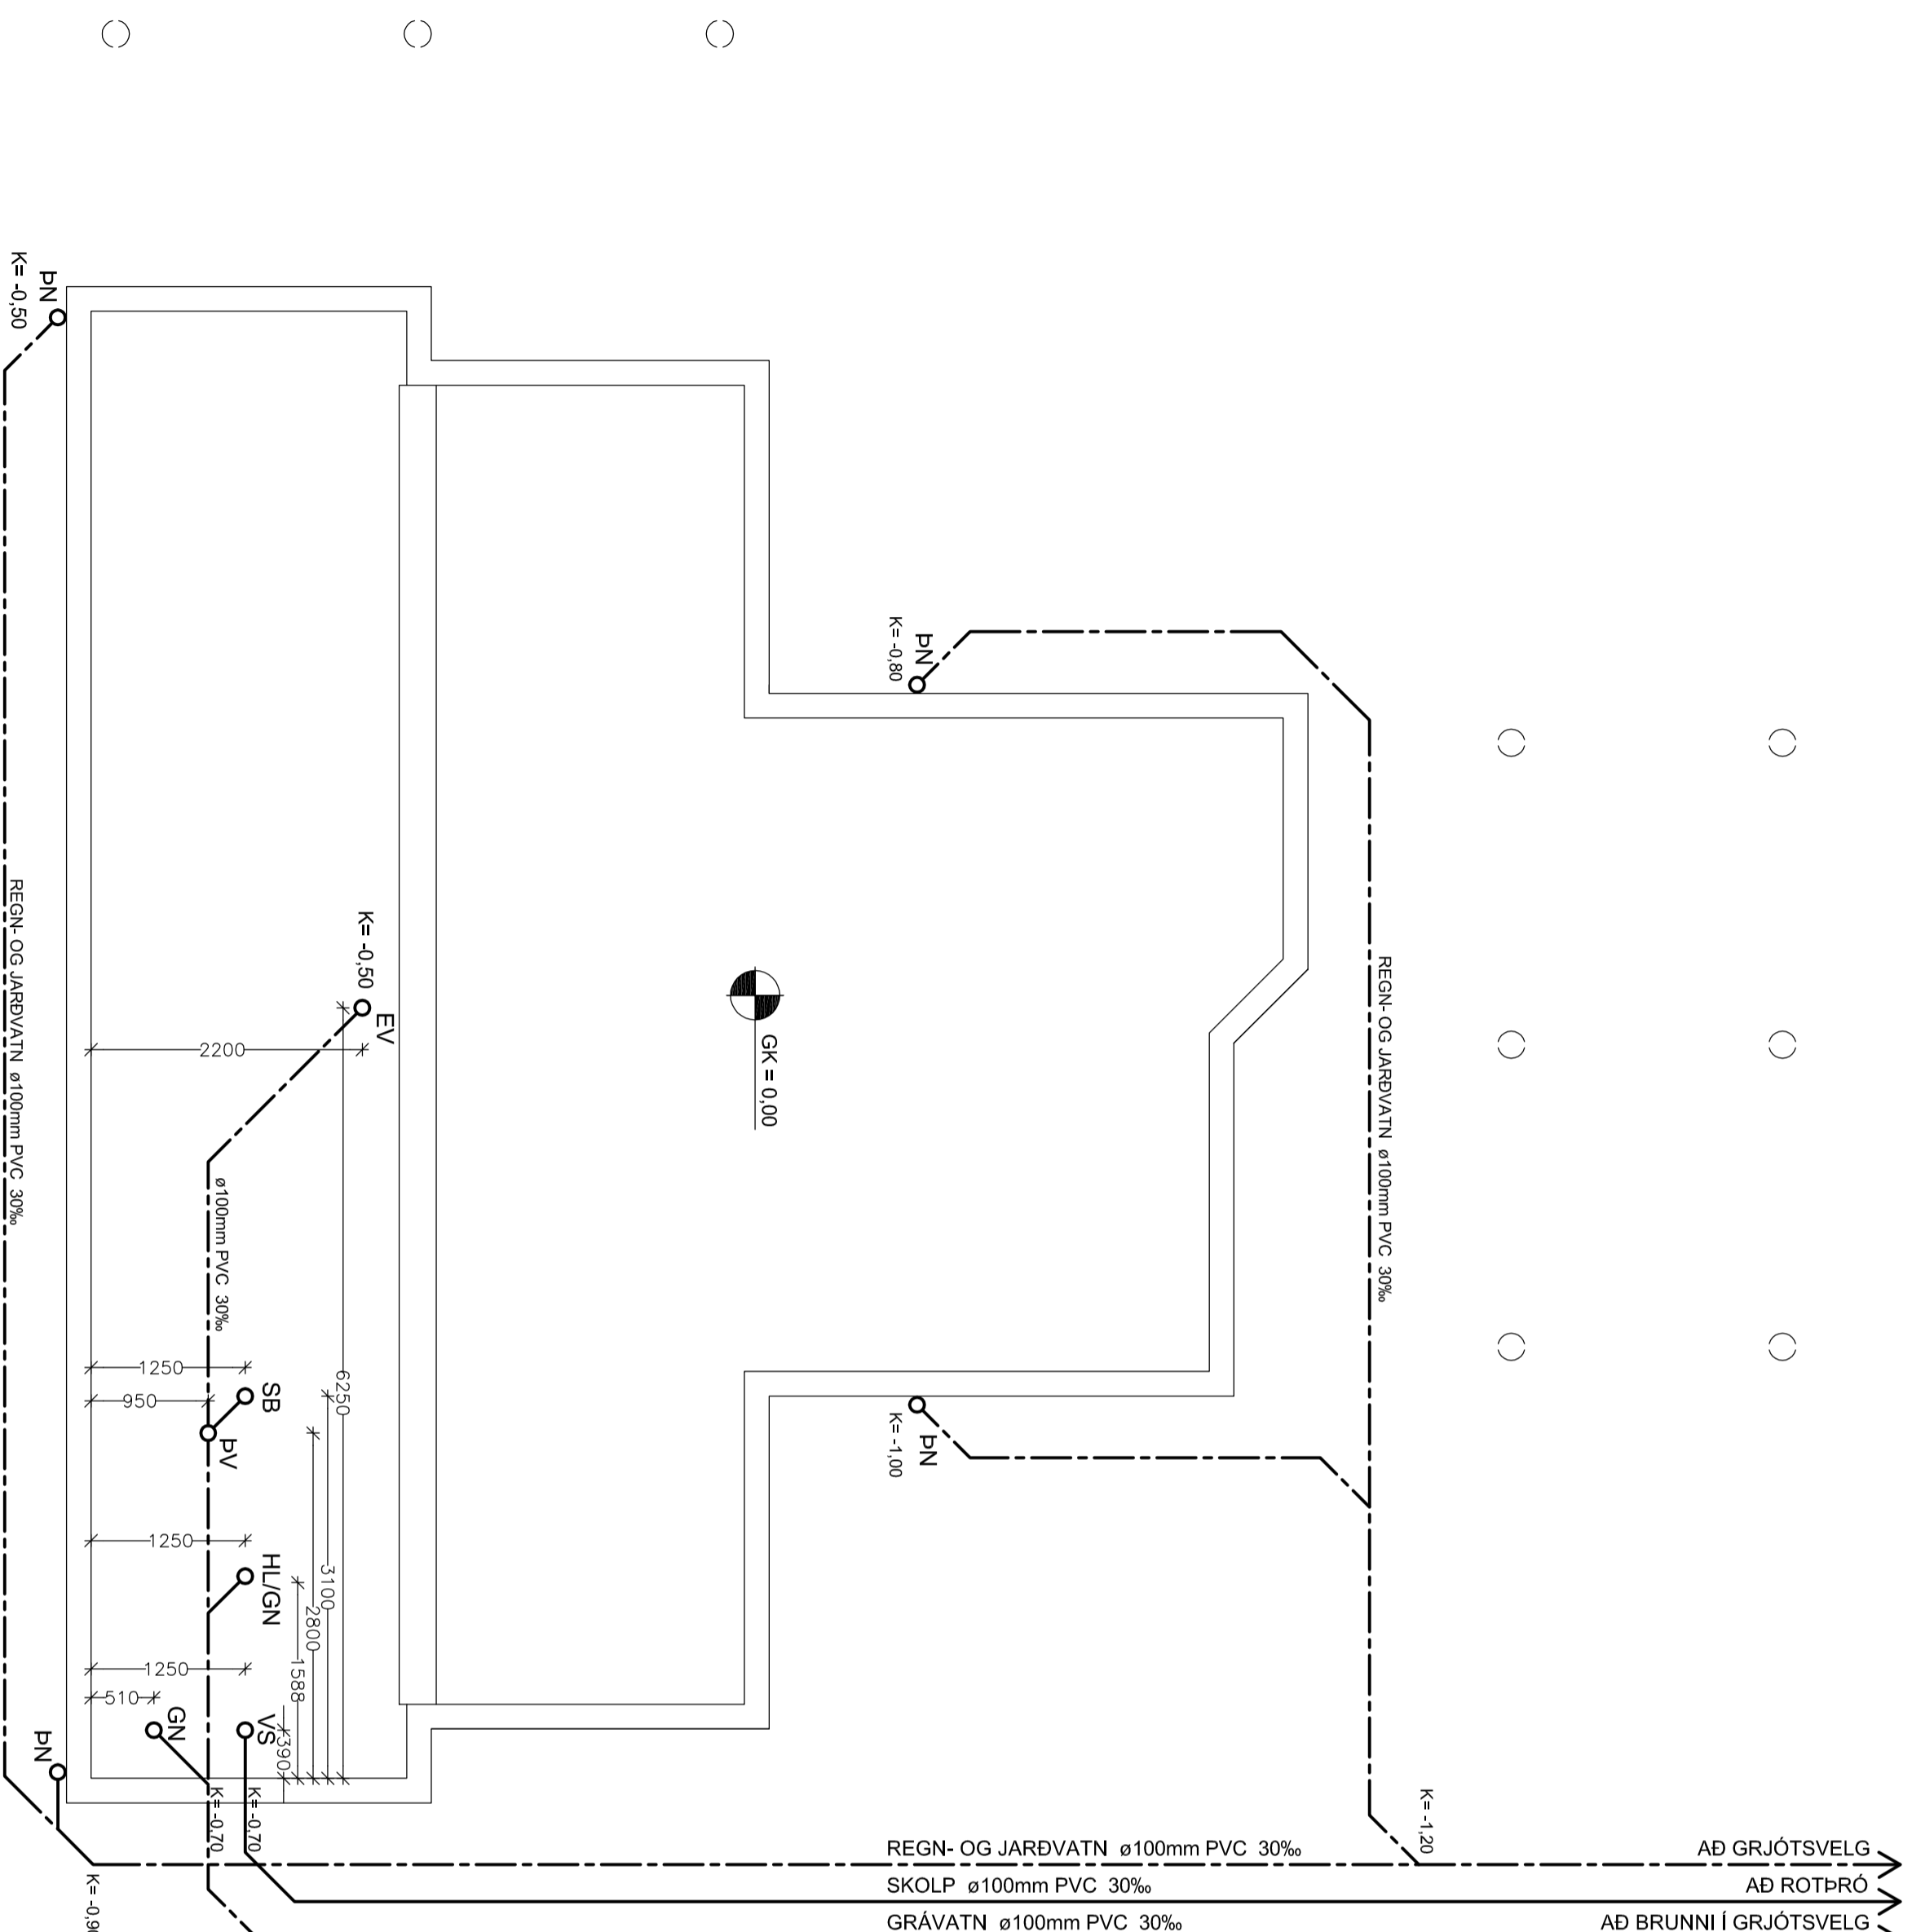

SKÝRINGAR:

Allar lagnir skulu vera af víðurkenndri gerð. Ujan um allar skoplagir í jörð skal vera 15-20 cm þjappað sandlag allan hringinn.
 Ofan á regnvatns- og jarðvatnsloagn skal vera drennól er nál ca. 15 cm uppundir endanlegi jarðvegsyfirlitborð. Ofan á málina skal lagður jarðvegsdúkur. Þvermál röra eru gefin upp í mm.
 Hæðir á boðni röra eru gefnar upp í metrum frá efri brún plötu.
 Allt efni og frágangur skal vera í samræmi við hölrasameglingu og IST-65

| | | |
|----|---|--------------|
| EV | - | ELDHÚSVASKUR |
| GN | - | GÓLFNDURFALL |
| HL | - | HANDLAUG |
| SB | - | STURTUBAD |
| VS | - | VATNSSALERNI |
| PN | - | PAKNIDURFALL |
| PV | - | ÞVOTTAVÉL |