
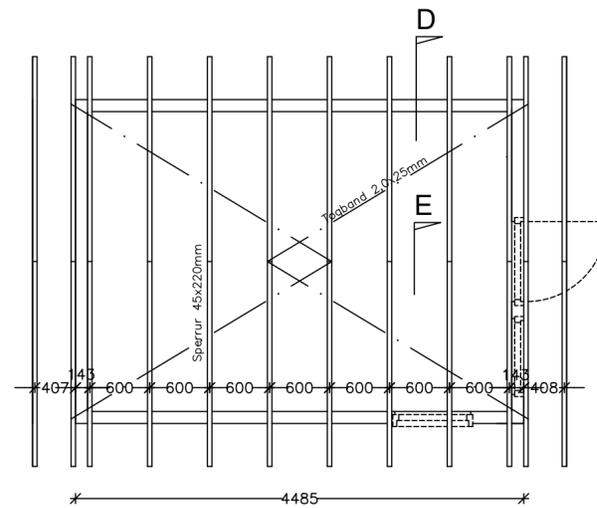


ÞAKVIRKI GRUNNMYND M.K. 1/50

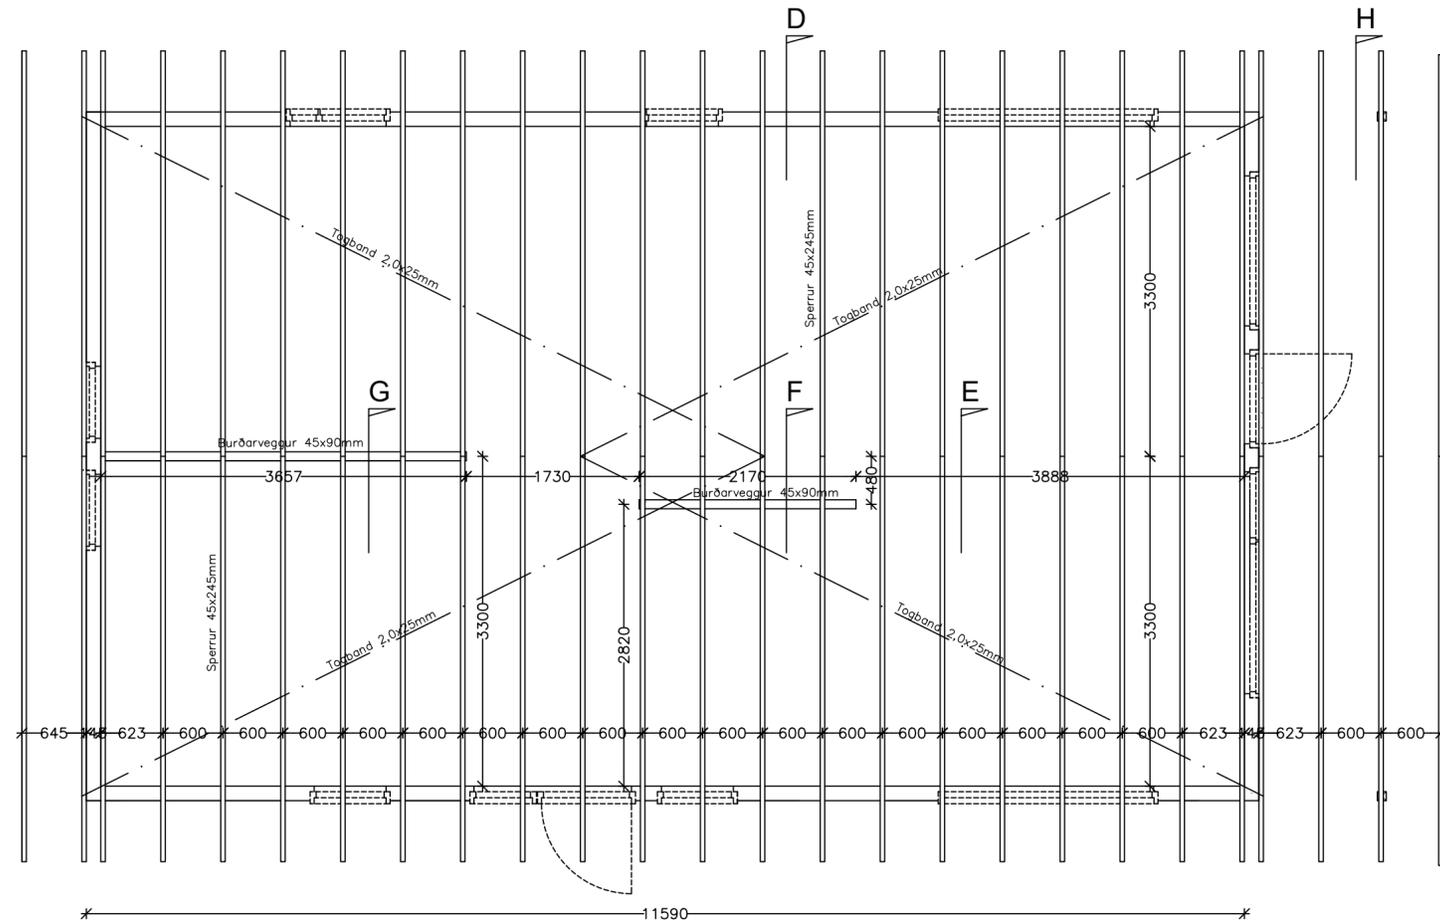

SKÝRINGAR:

Þaksperrur eru í gæðaflokki T2

Allur saumur og tengi sé galvanhúðað