


SUDAUSTUR

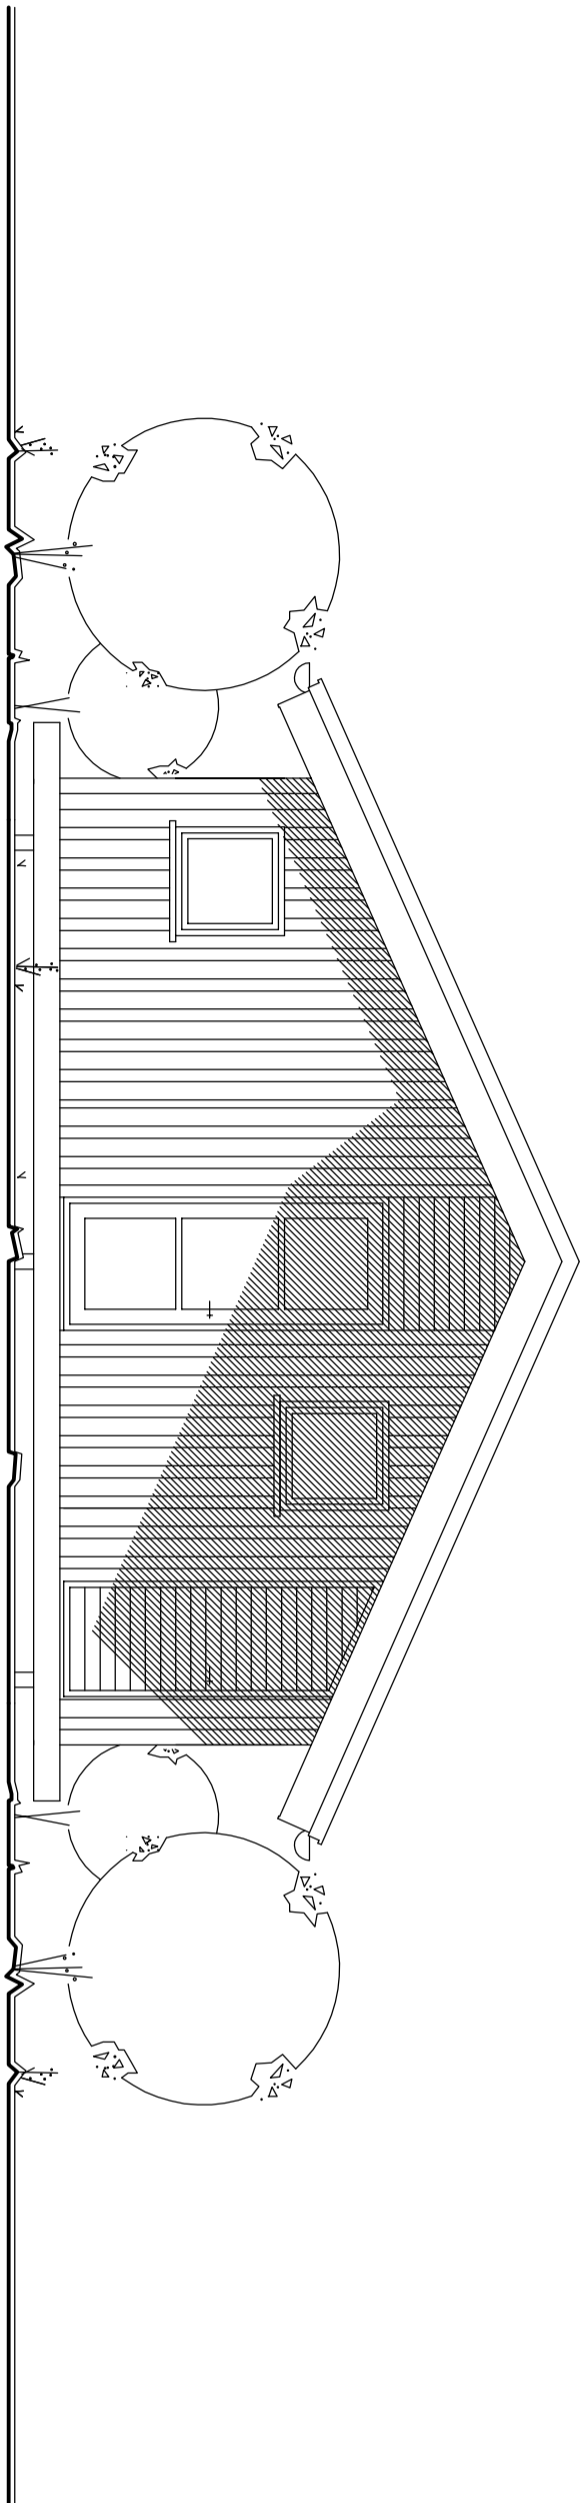

NORDAUSTUR

ST haqtaekni [REDACTED]
 tækniþjónusta Refsholt 7, Skorradal

VERK NR. Refsholt 7, Skorradal VERK NR. 289

TRÁKING Sumarihus TRÁKING Refsholt 7, Skorradal

DRÖG Utlit SA og NA 1/50 (reyn dartekning) DRÖG Utlit SA og NA 1/50 (reyn dartekning)

1. júlí 2010 1. júlí 2010