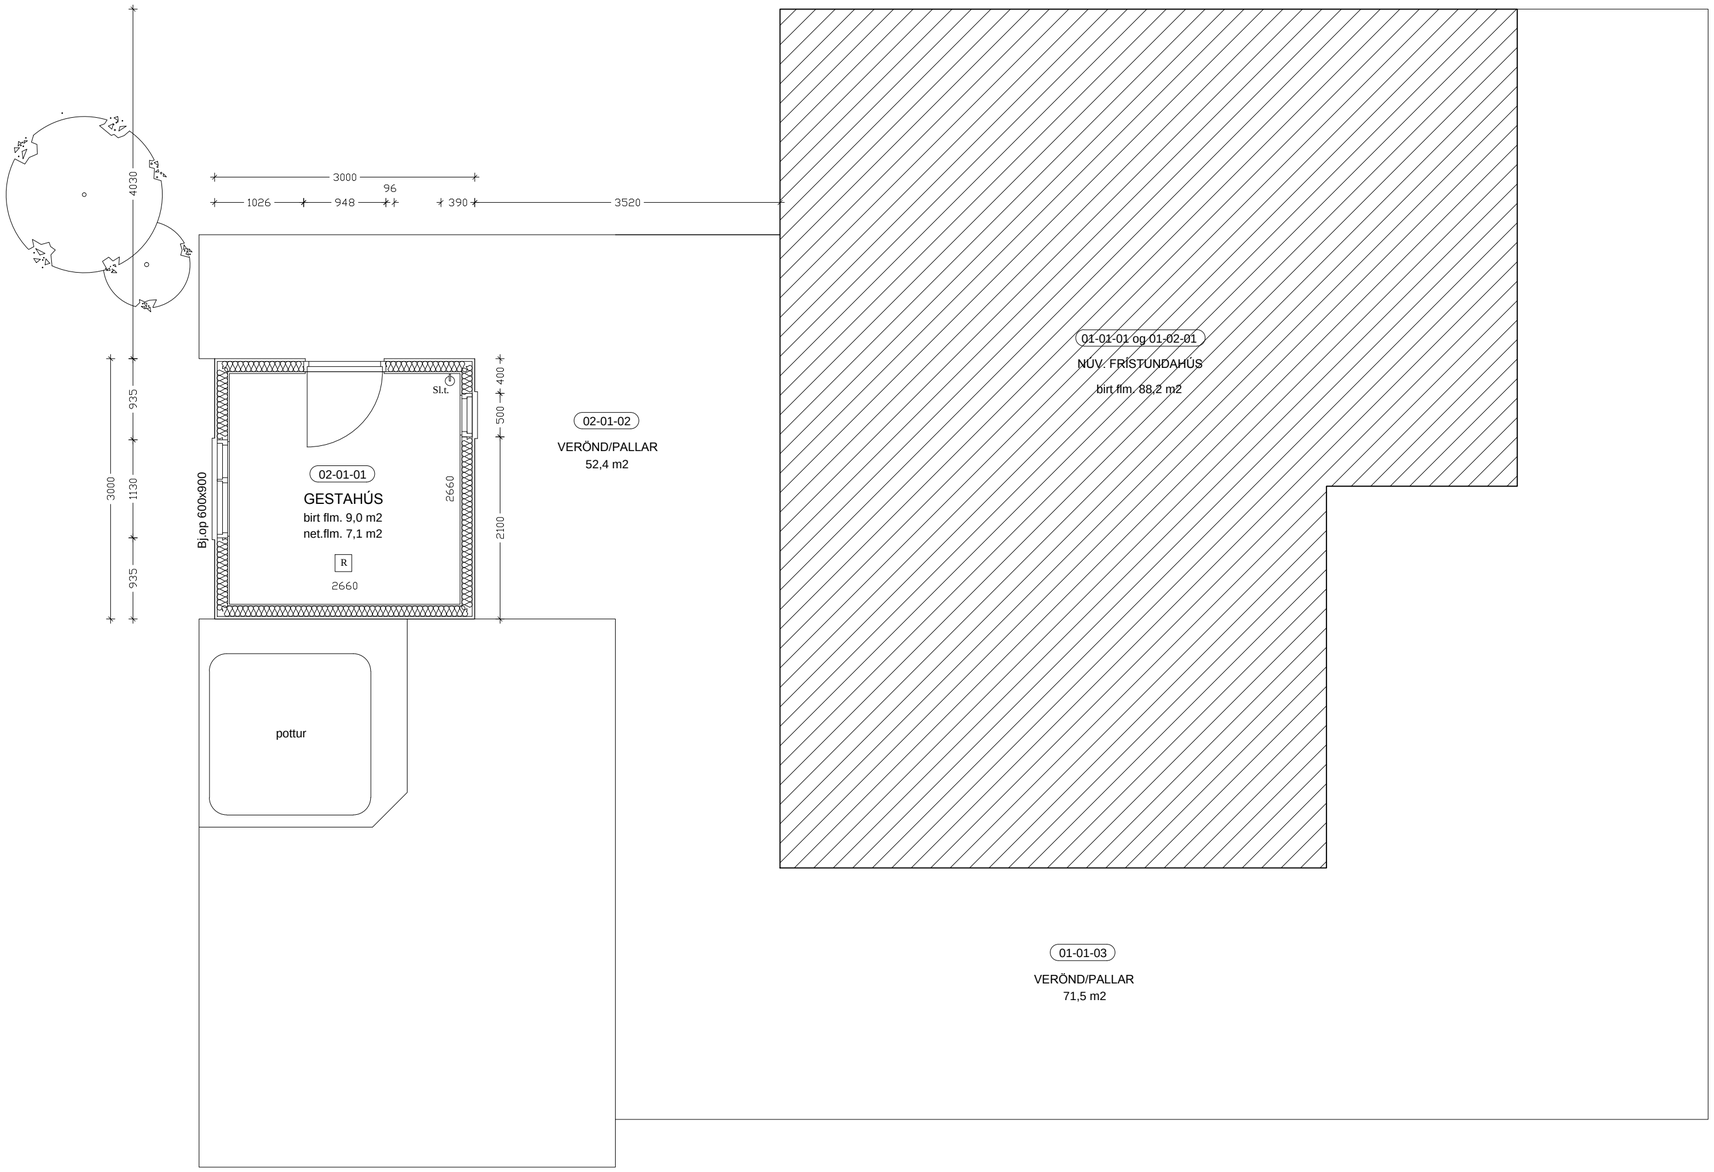

hagtækni

tækniþjónusta Refsholti 7, Skorradal sími 861 7252

VERK Refsholt 9, Hálsum Skorradal	VERK NR. 340
TEIKNING Gestahús Grunnmynd 1/50	TEIKN. NR. 101
DAGS. 5. febrúar 2014 / BREYTT / TEIKNAÐ Ingólfur Margeirsson 070252-3099 / SAMÞ.	