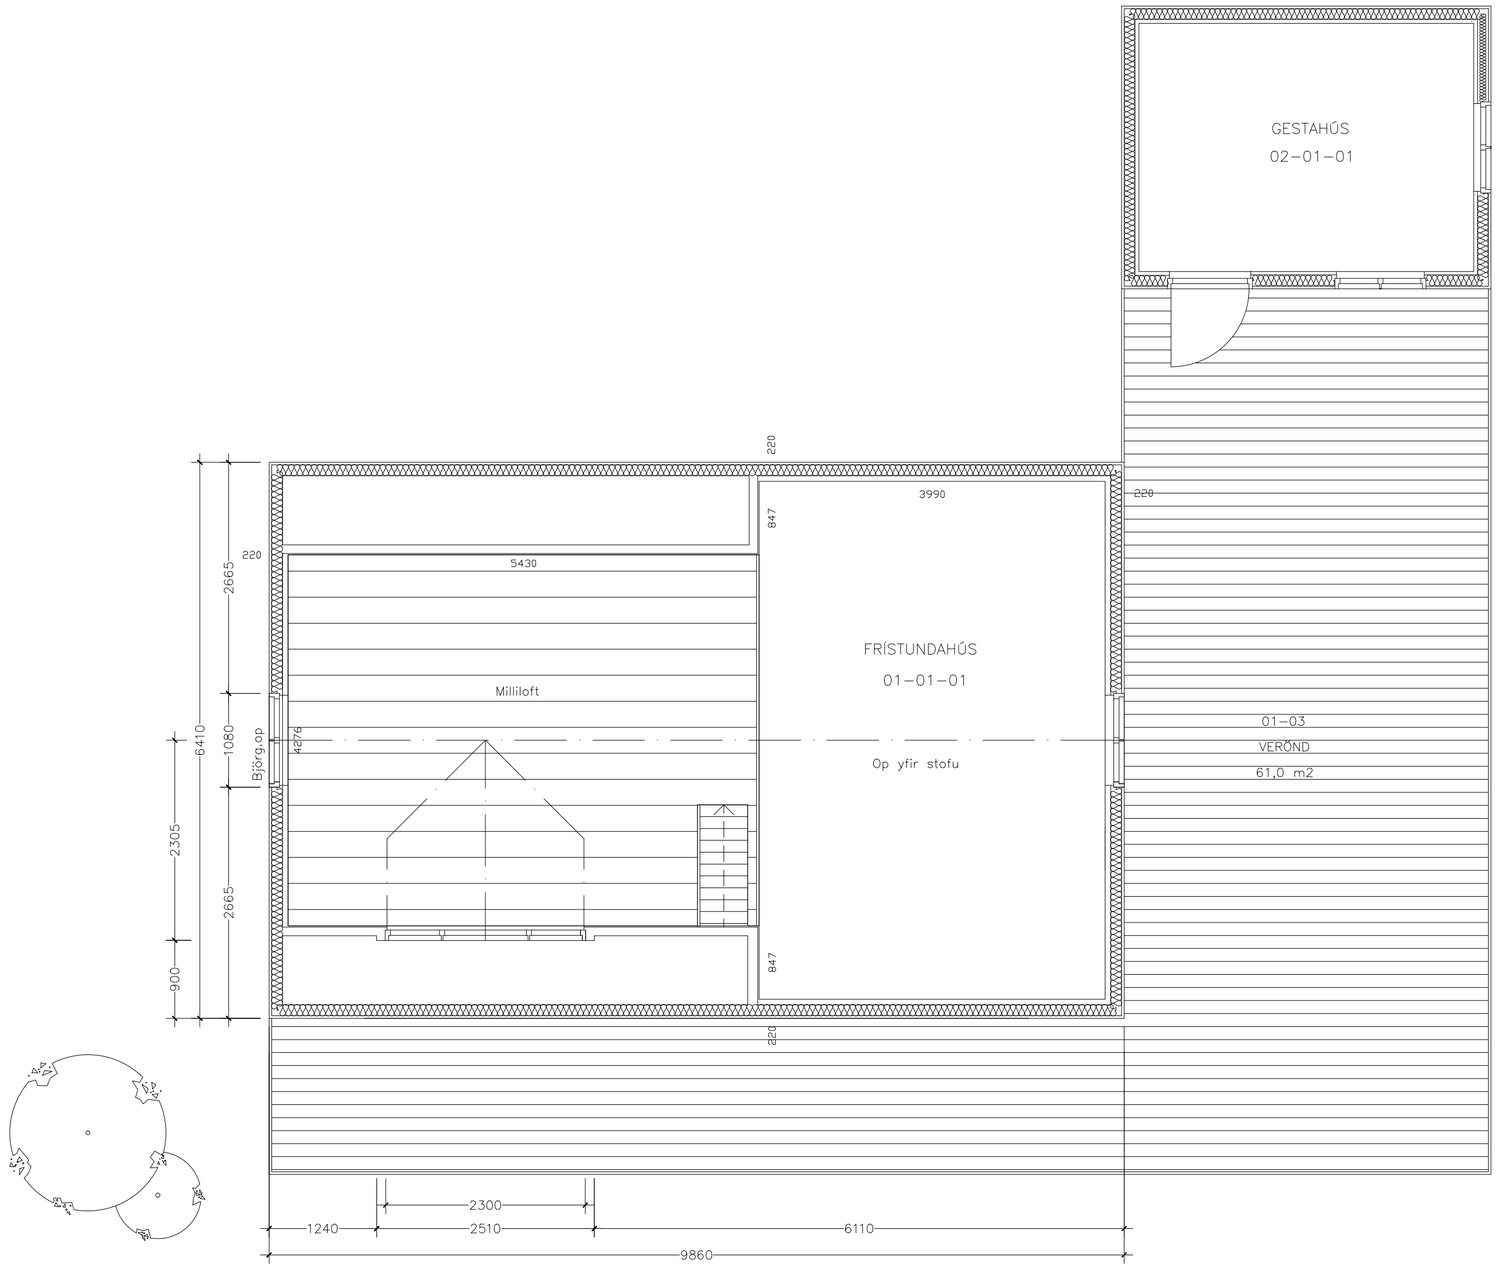

GRUNNMYND

hagtækni
tækniþjónusta
Refsholti 7, Skorradal Kt. 070252-3099 sími 861 7252

VERK Úlfsstaðaskógur 38, Austur-Héraði	VERK NR. 310
TEIKNING Sumarhús - Kvistur Grunnmynd millilofts 1/50	TEIKN. NR. 101
DAGS. 15. júlí 2014 / BREYTT / TEIKNAÐ Ingólfur Margeirsson 070252-3099 / SAMÞ.	