


N O R D V E S T U R

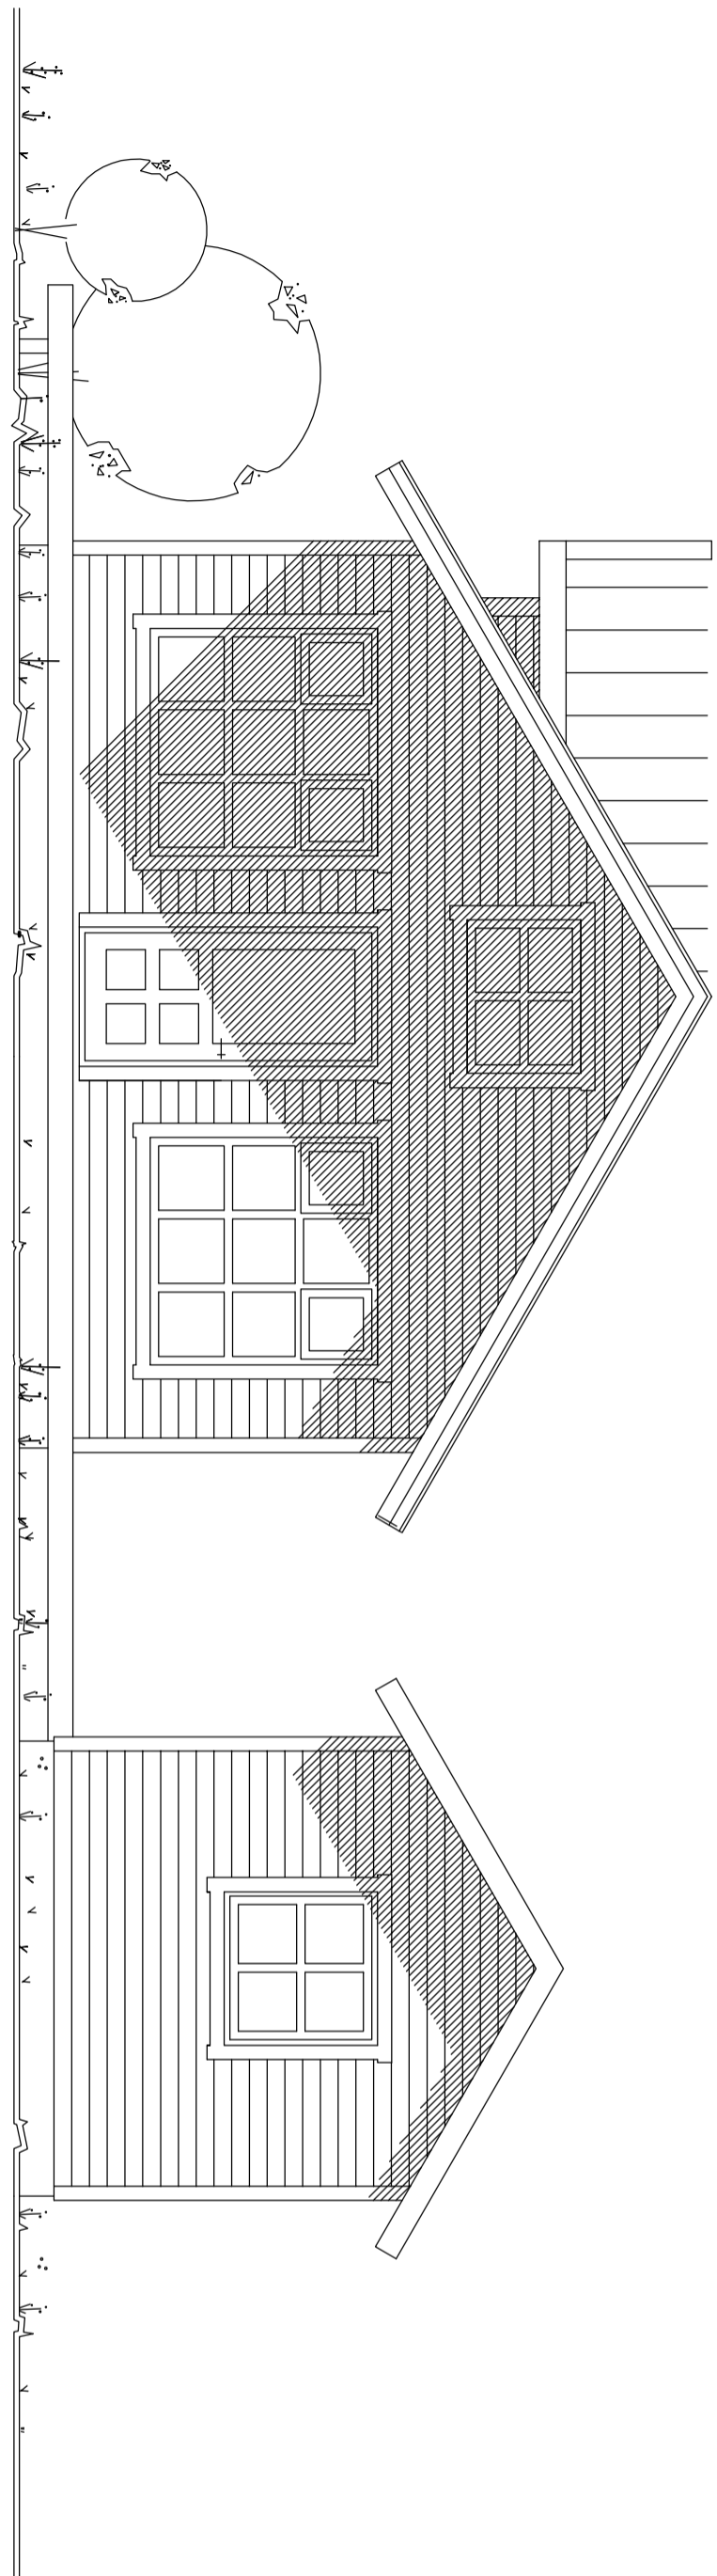

S U D V E S T U R

hagtækni

VERK
 tækniþjónusta Refshóli 7, Skorradal Kl. 070252-3099 sími 861 7282

TEIÐING
 Sumarhús - Tillöguteikning af kvísi

VERK NR. 310

Útlit, norð-vestur og suð-vestur 1/50

TEIÐING
 Ingólfur Magnússon 070252-3099

TEIÐING NR. 001

DAGS. 8. okt. 2011

BRÉTTI SAMB.