


# ÞAK GRUNNMYND M.K. 1/50

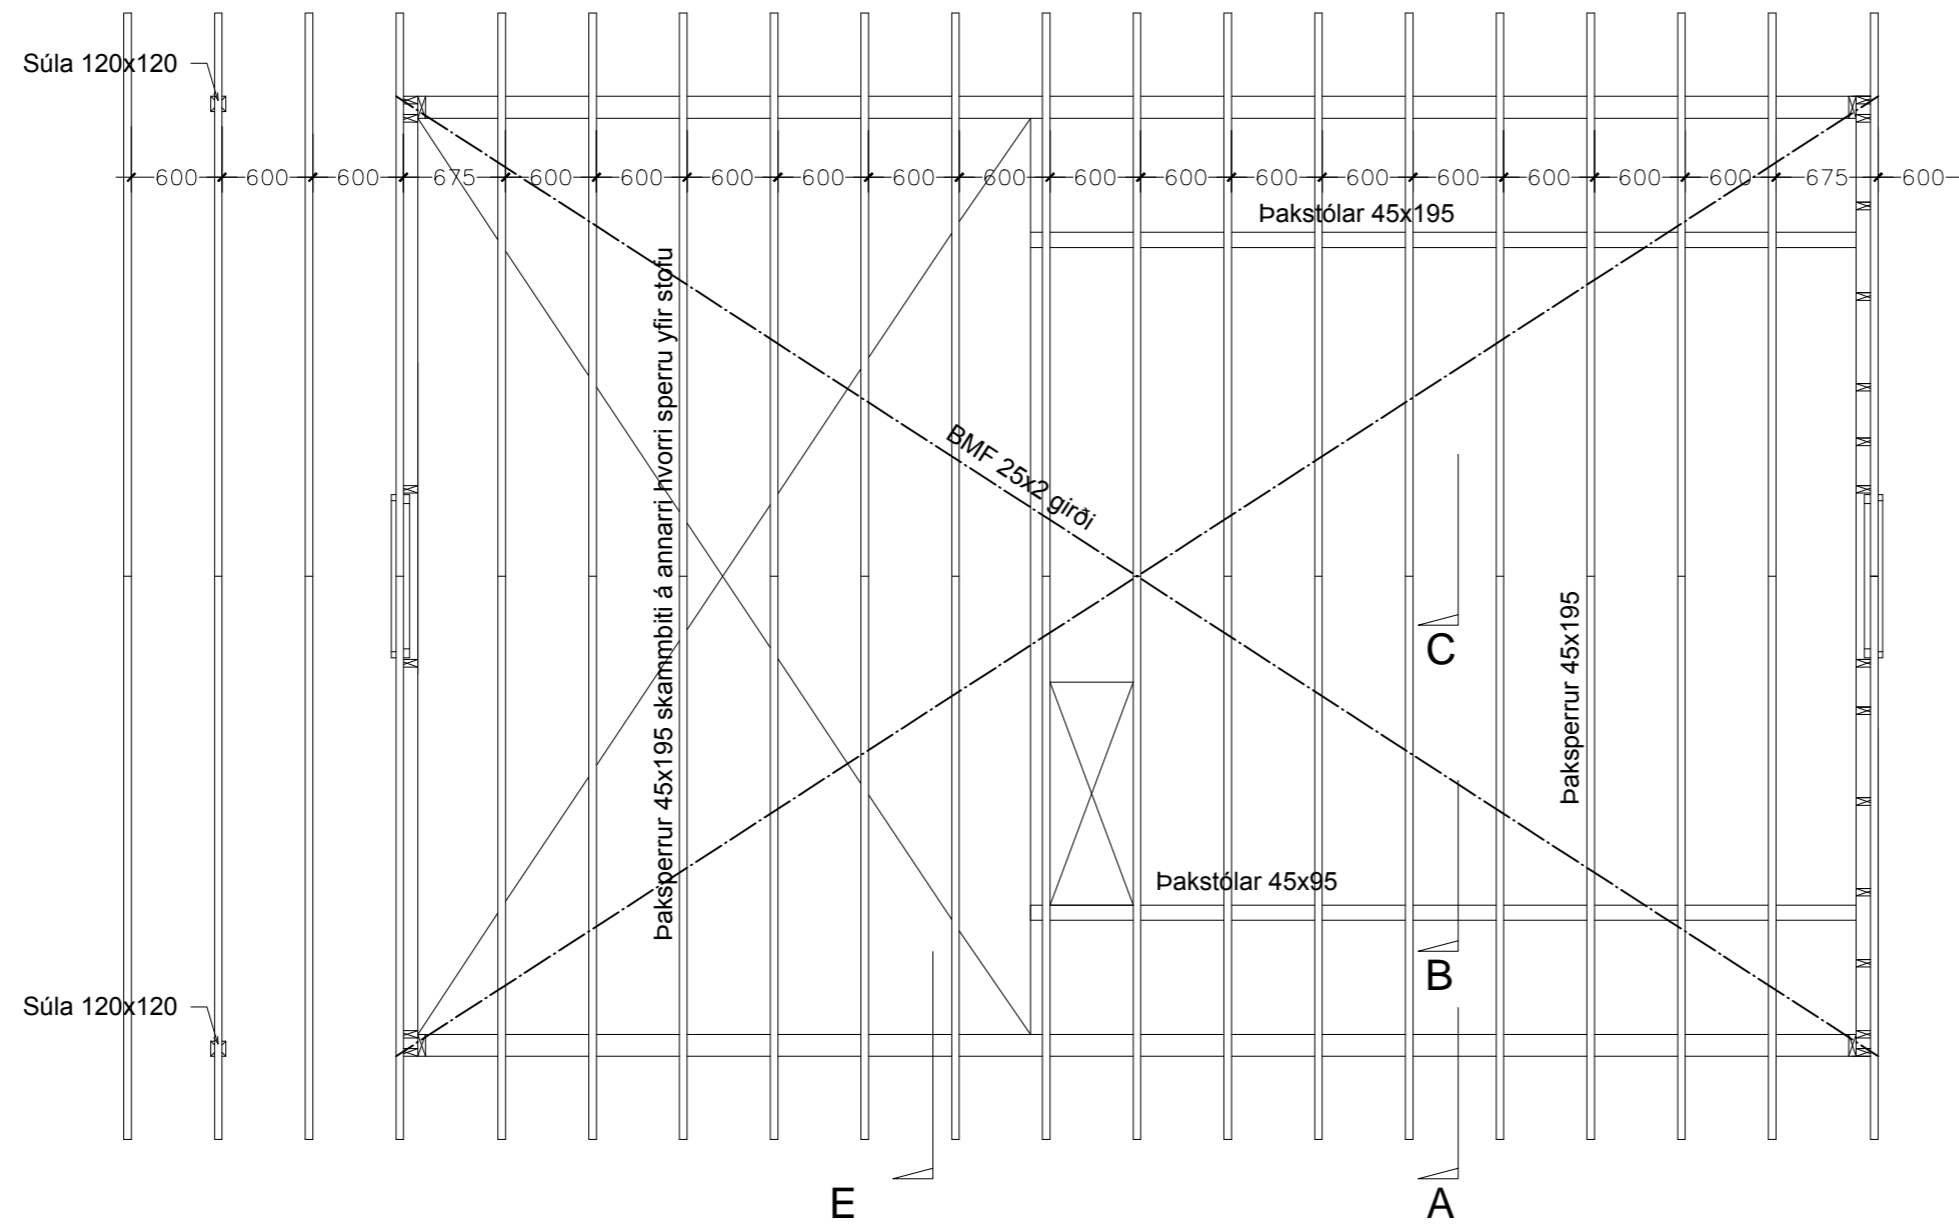

## SKÝRINGAR:

Burðarviðir eru T24 skv. ÍST-DS 413  
 Grindur útveggja eru 45x145mm. Grindur burðarveggja inni eru 45x95mm c/c 600  
 Gólfbitar millilofts eru 45x145mm c/c 600. Skambítar 45x145mm komi á aðra hvora sperru yfir stofu og skyggni. Þaksperrur eru 45x195mm. Sperrur á göflum felldar inn í stoðir og negldar með 3 stk 5" saum pr. stoð  
 Grindur skal klæða með 9mm rakalímdum krossviði skrúfað með 4/40 skrúfum c/c 150 á hornum c/c 200 annars staðar  
 Stærðir á timbri miðast við heflað timbur.  
 Þar sem timbur leggst að steinsteypu komi asfaltþappi á milli trés og steins.  
 Allur saumur og tengi sé galvanhúðað  
 Stærðir saums og festinga eru millimetrar.