ÚTLIT M.K. 1/100

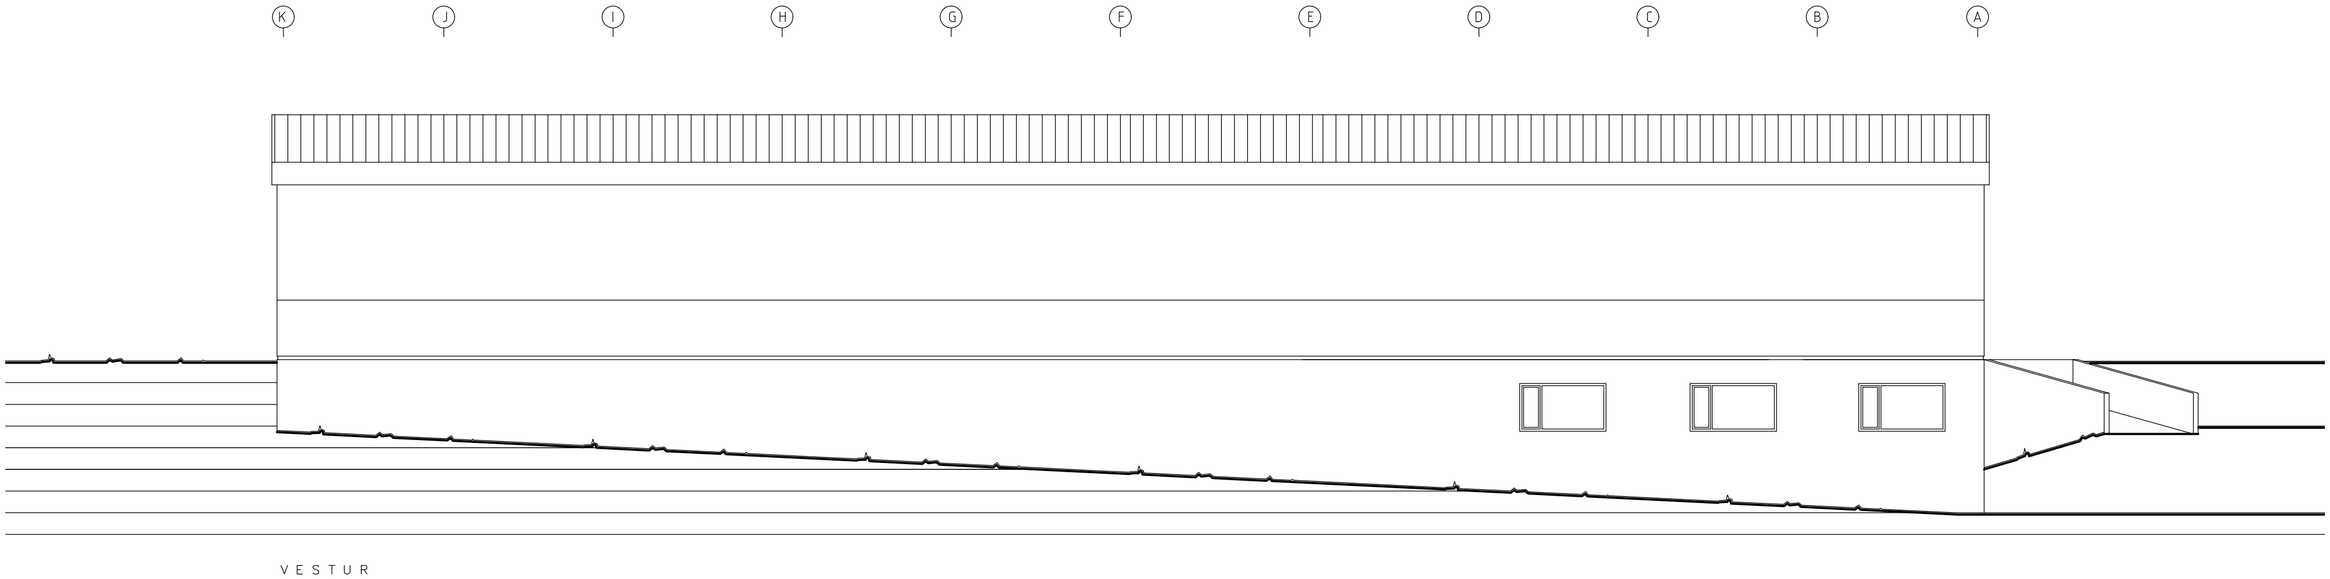

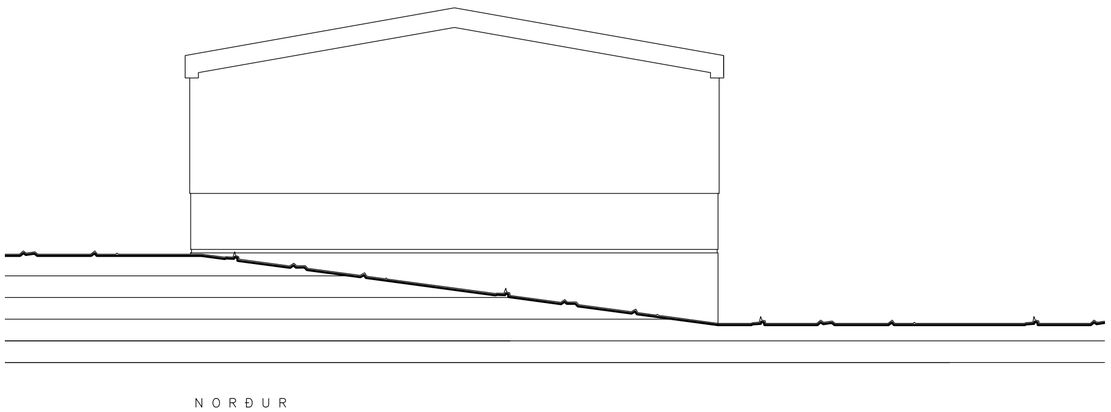

hagtækni

tækniþjónusta Refsholti 7, Skorradal sími 861 7252

VERK
Vogaland 5, Djúpavogi

VERK NR.
371

TEIKNING
Reyndarteikning
Útlit vestur og norður 1/100

TEIKN. NR.
105

DAGS.	BREYTT	TEIKNAÐ	SAMÞ.
31. október 2019		Ingólfur Margeirsson 070252-3099	