



AF STÖÐUMYND 1/500

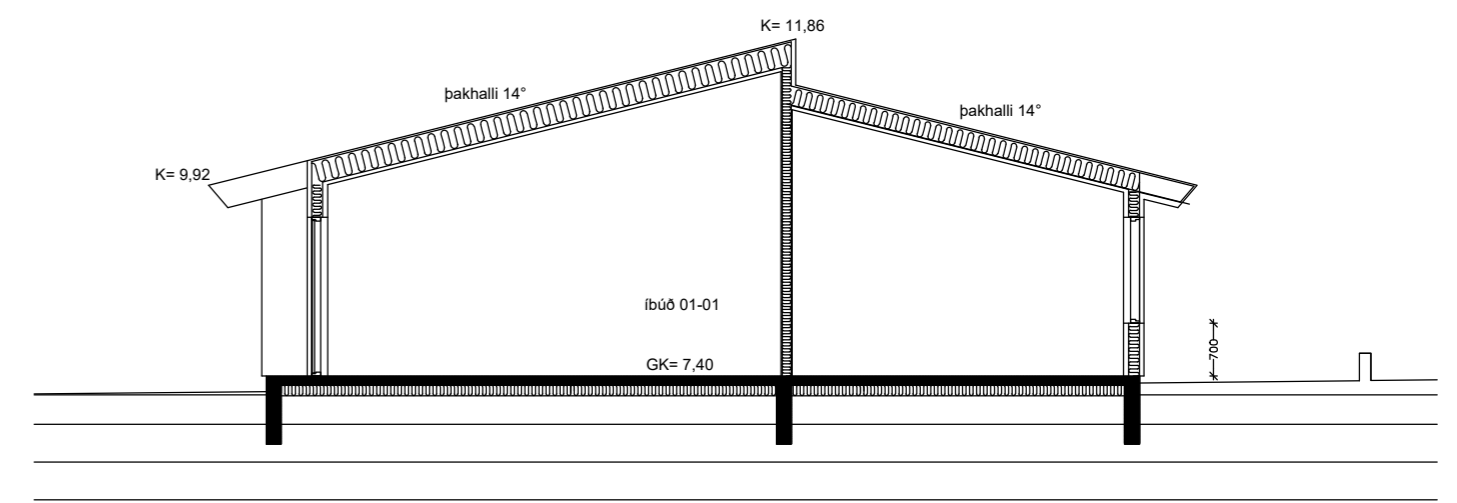

PVERSNIÐ A - A

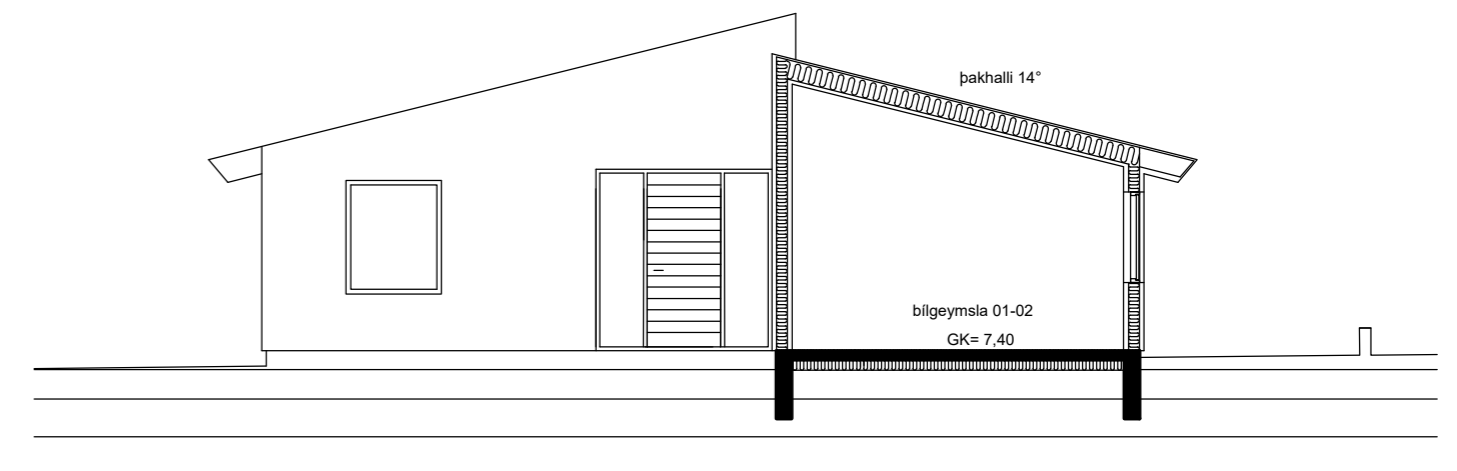

PVERSNIÐ B - B