


FRÁRENNSLISLAGNIR GRUNNMYND M.K. 1/50

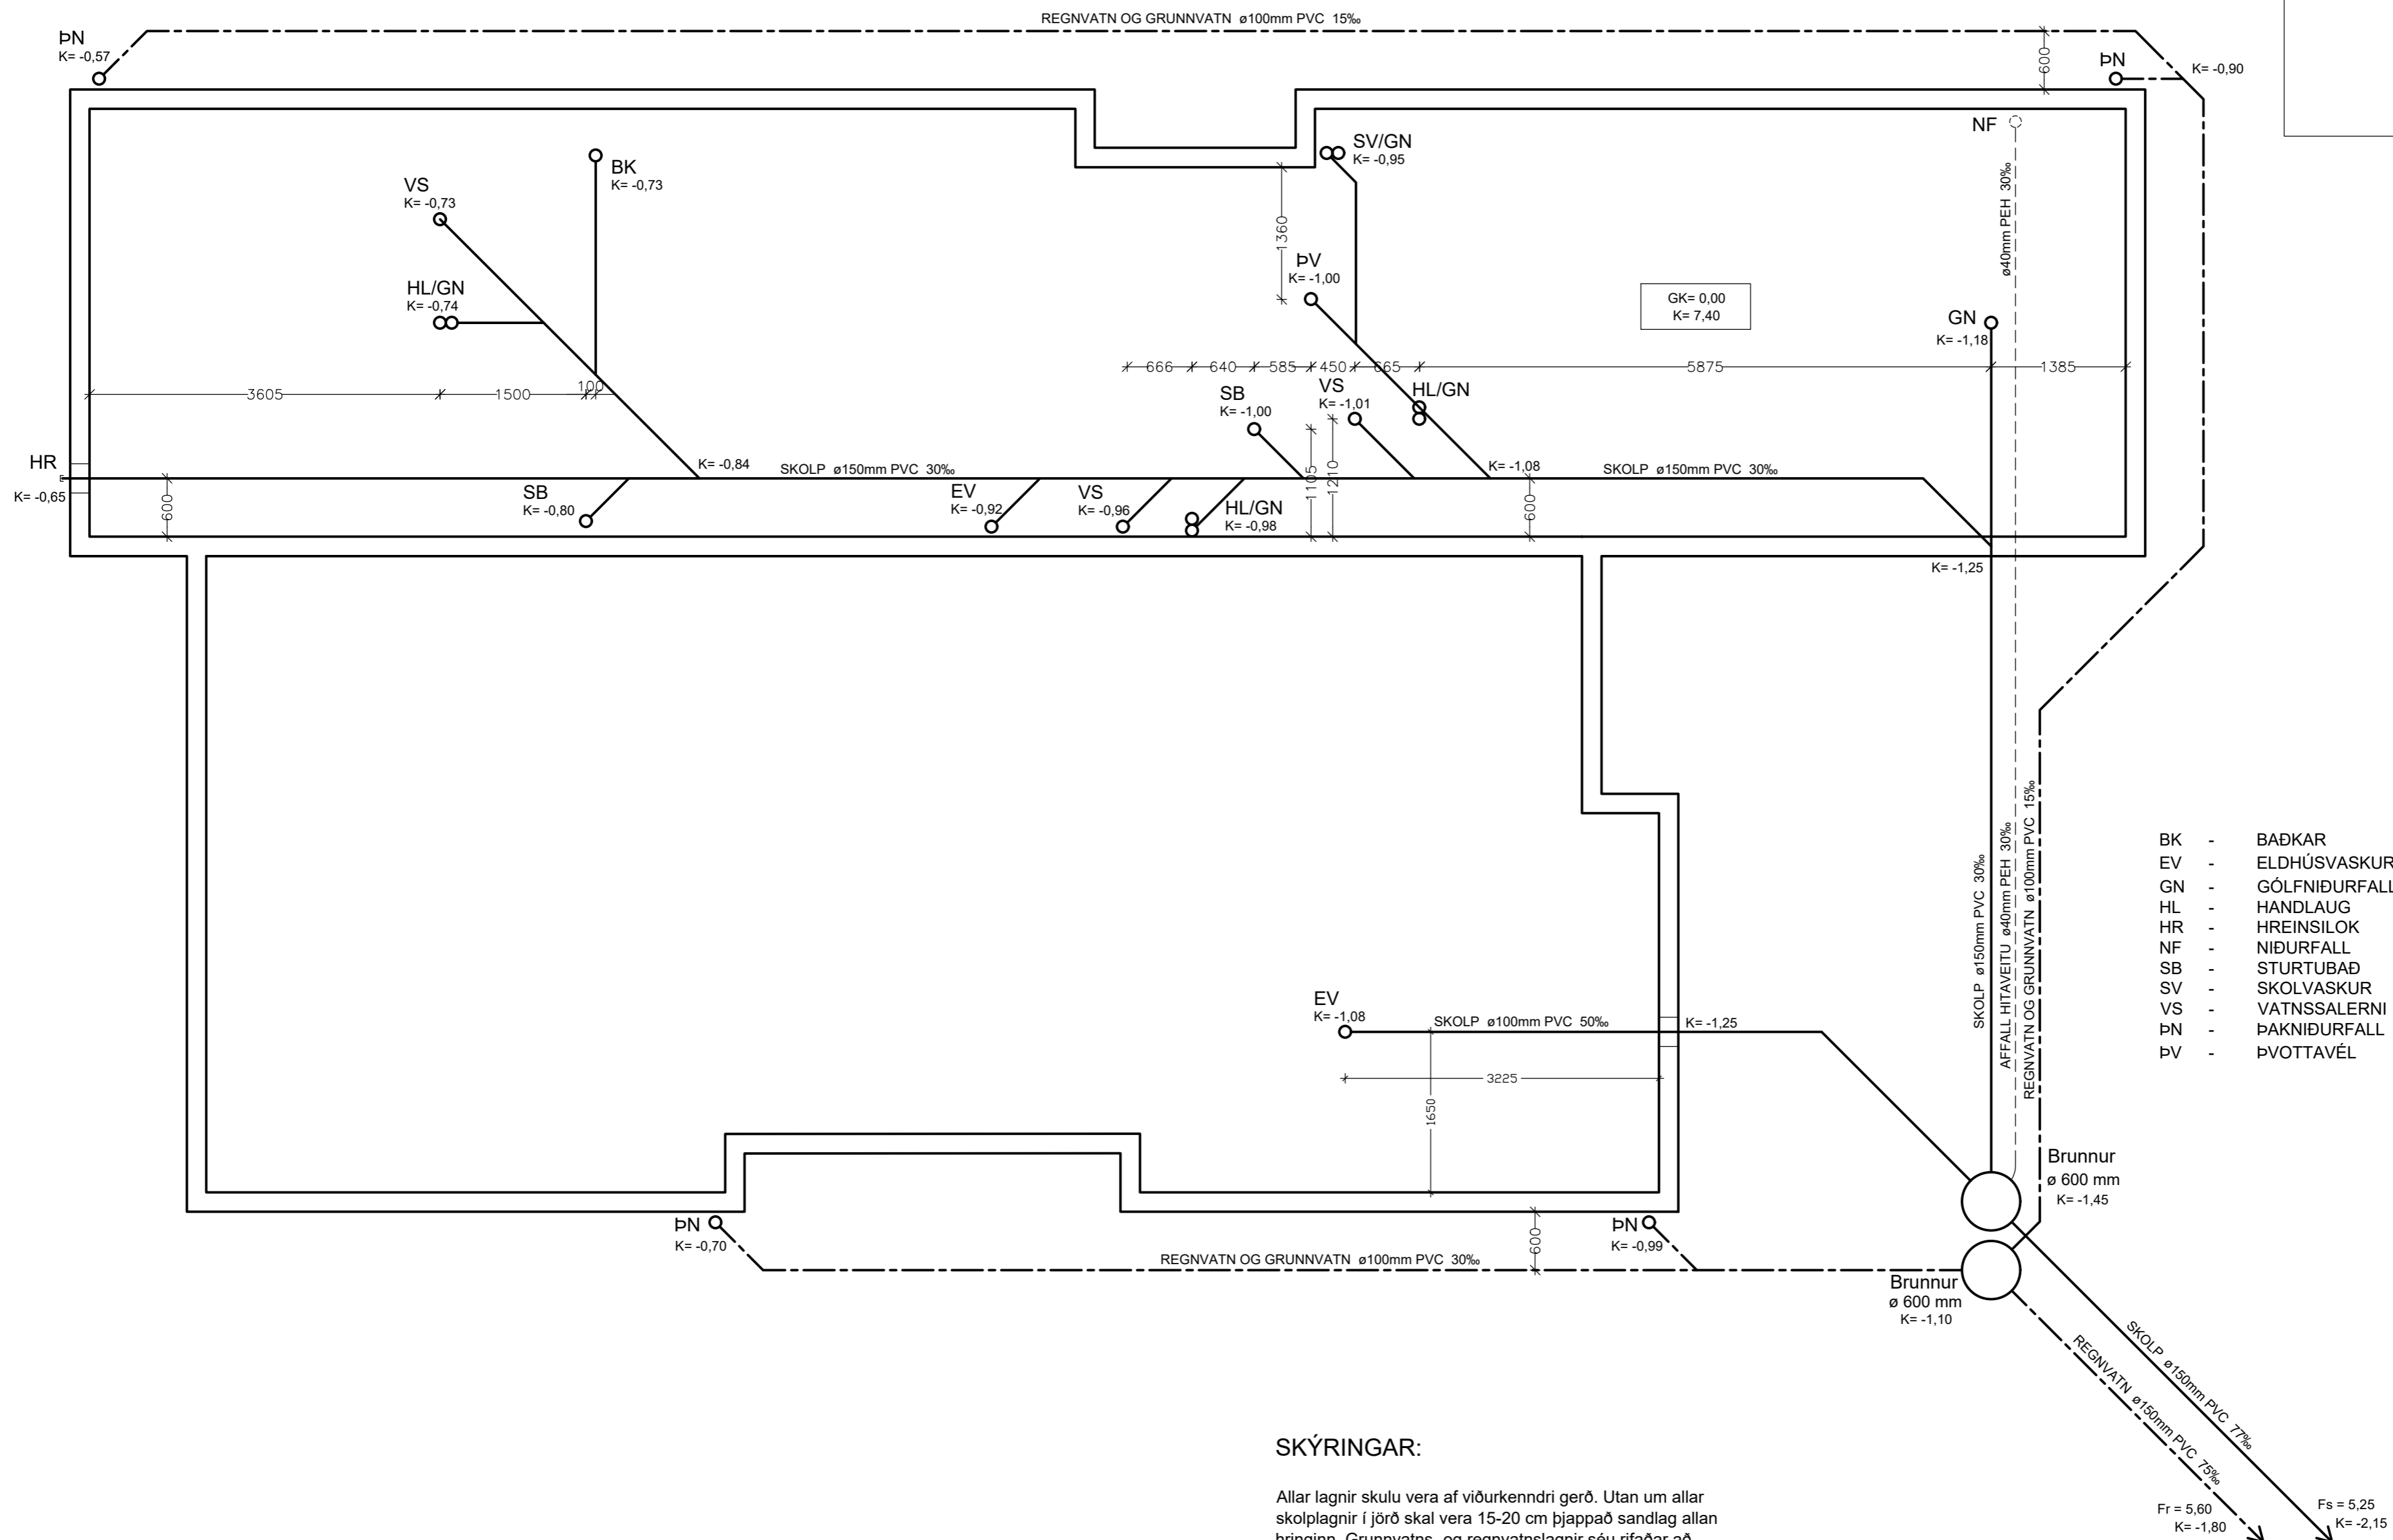

- BK - BÆÐKAR
- EV - ELDHÚSVASKUR
- GN - GÓLFNIÐURFALL
- HL - HANDLAUG
- HR - HREINSILOK
- NF - NIÐURFALL
- SB - STURTUBAÐ
- SV - SKOLVASKUR
- VS - VATNSSALERNI
- ÞN - ÞAKNIÐURFALL
- ÞV - ÞVOTTAVÉL

SKÝRINGAR:

Allar lagnir skulu vera af viðurkenndri gerð. Utan um allar skolplagnir í jörð skal vera 15-20 cm þjappað sandlag allan hringinn. Grunnvatns- og regnvatnslagnir séu rifaðar að ofan (hálfpakkaðar)
 Þvermál röra eru gefin upp í mm.
 Hæðir á botni röra eru gefnar upp í metrum frá efri brún botnplötu.
 Allt efni og frágangur skal vera í samræmi við holræsareglugerð og ÍST-65

hagtækni tækniþjónusta
 Refsholti 7, Skorradal sími 861 7252

| | | | |
|----------|--------------------------------|-----------|----------------------------------|
| VERK | Akravellir 8, Hvalfjarðarsveit | VERK NR. | 353 |
| TEIKNING | Lagnir | TEIKN NR. | 301 |
| DAGS. | 31. maí 2018 | DAGS. | |
| BREYTT | | TEIKNAD | Ingólfur Margeirsson 070252-3099 |
| SAMP. | | | |