


FRÁRENNSLISLAGNIR GRUNNMYND M.K. 1/50

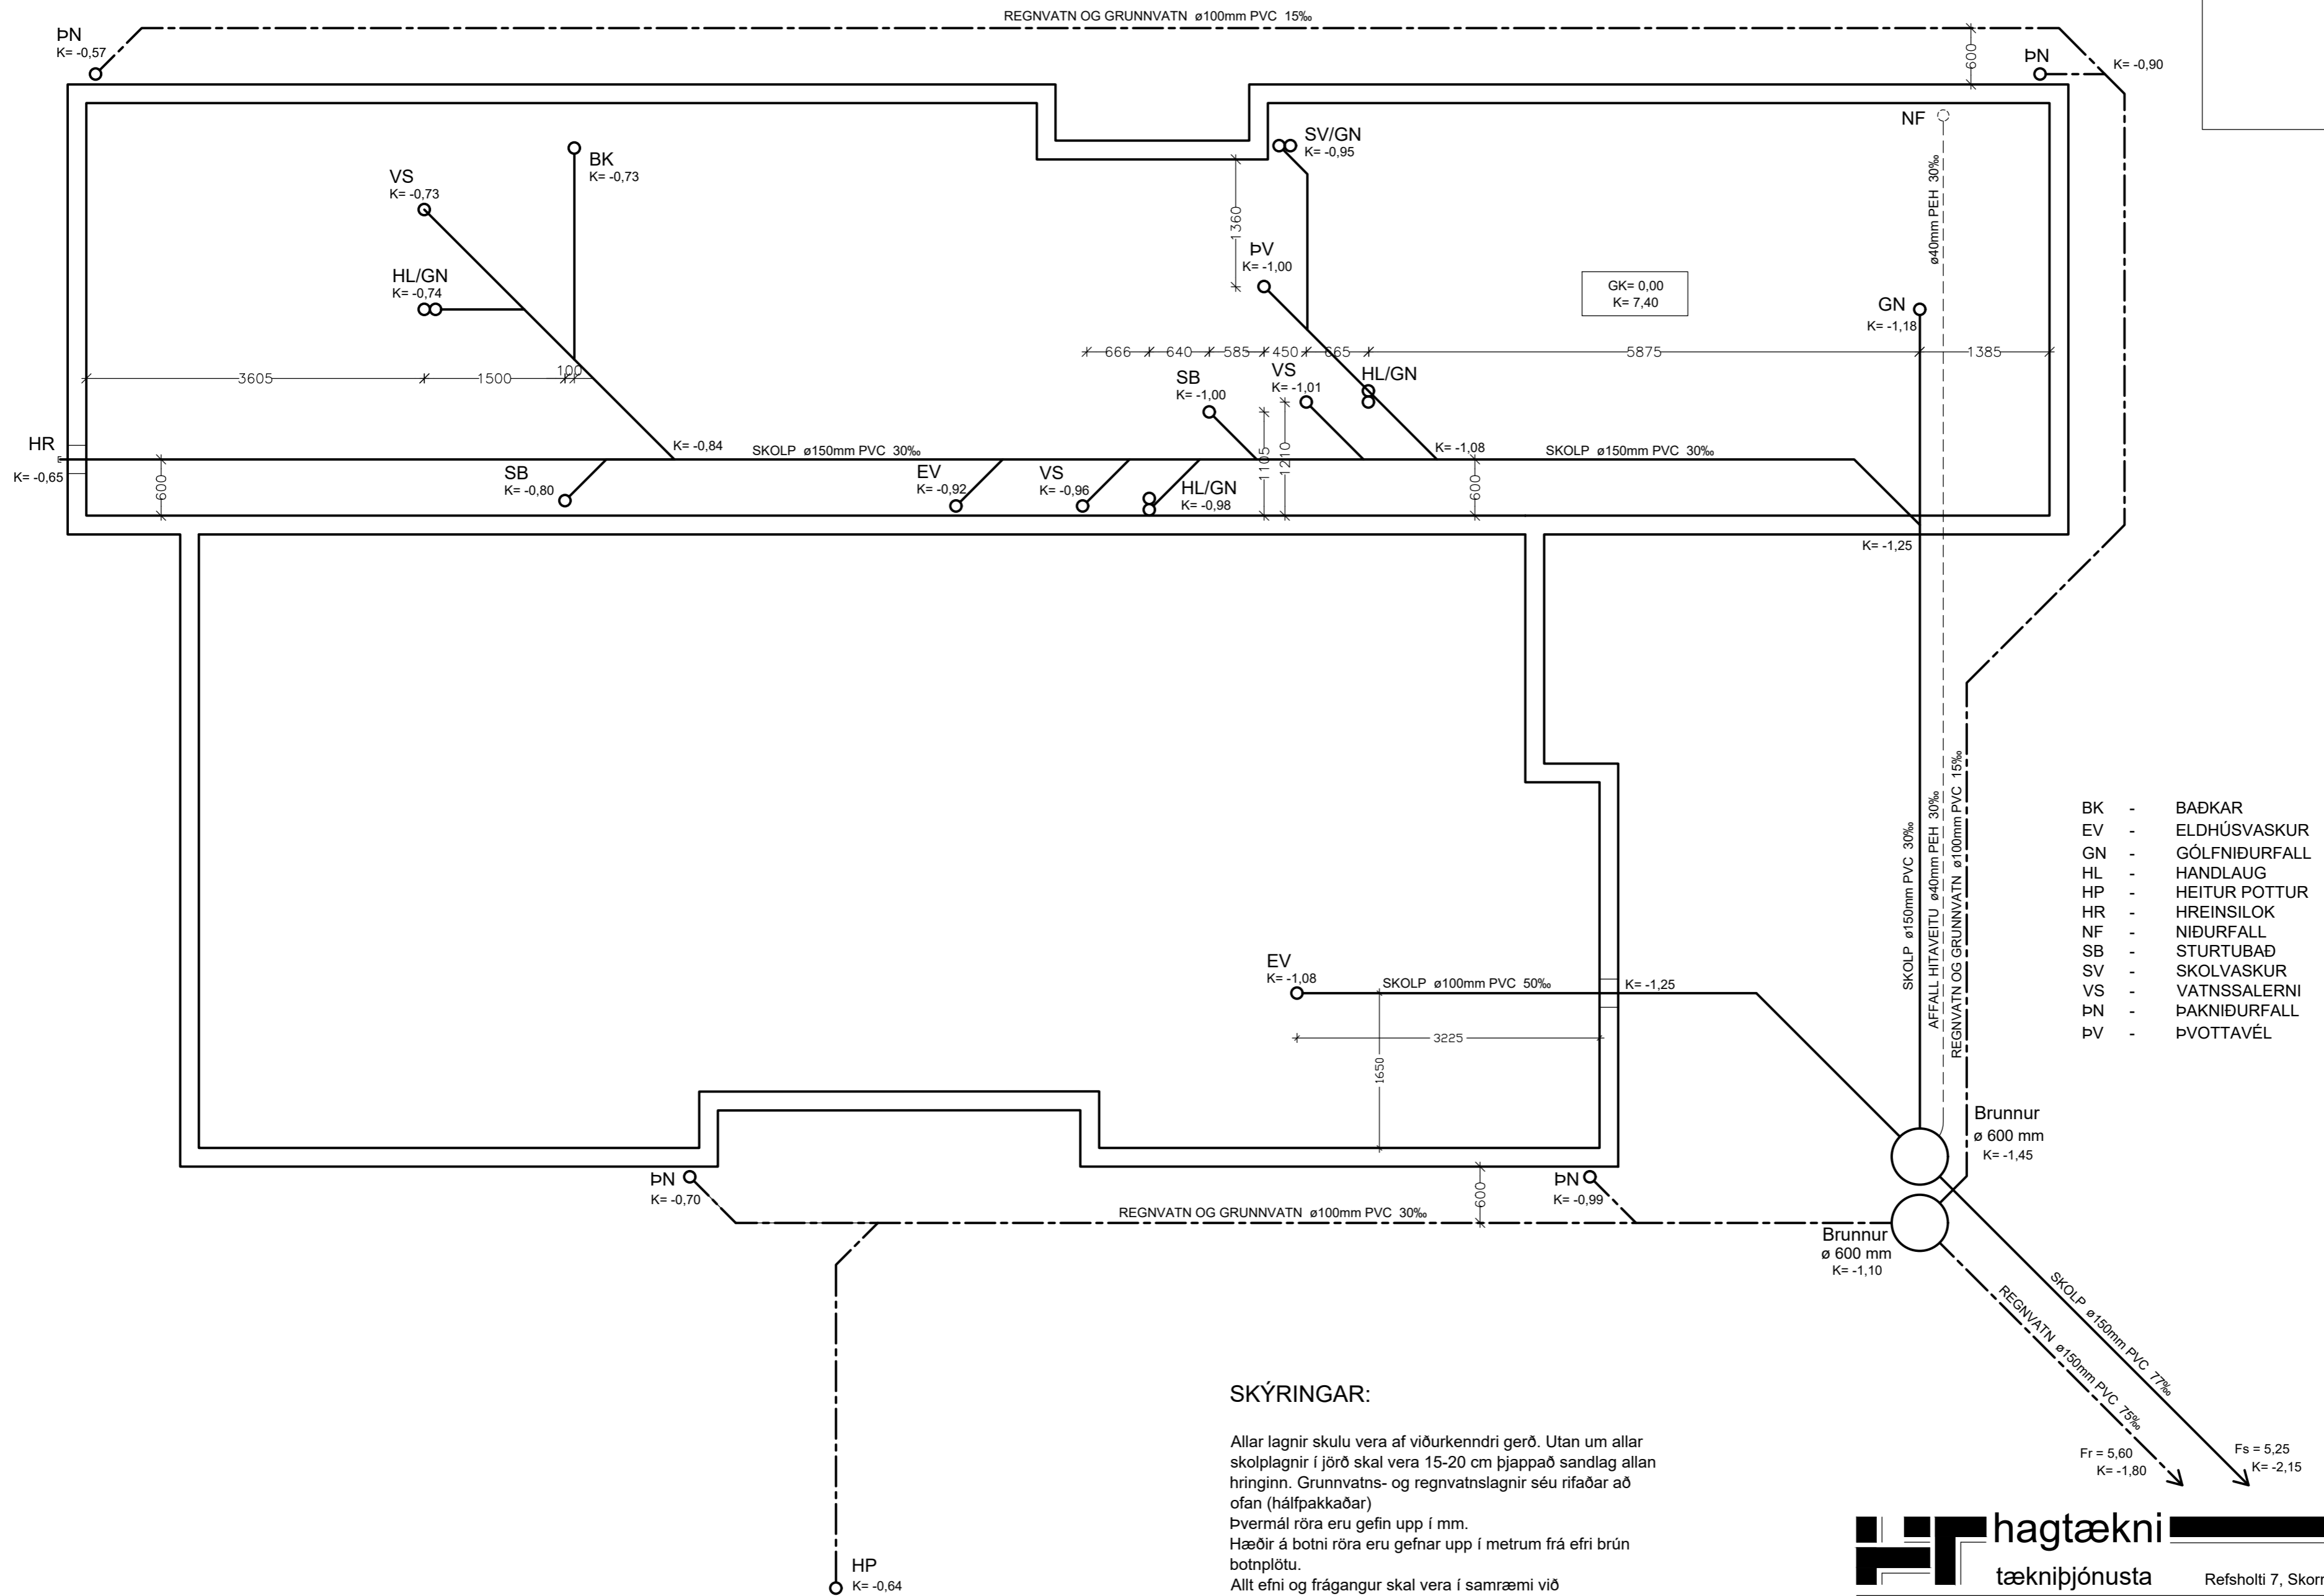

- BK - BÄÐKAR
- EV - ELDHÚSVASKUR
- GN - GÓLFNÍÐURFALL
- HL - HANDLAUG
- HP - HEITUR POTTUR
- HR - HREINSILOK
- NF - NÍÐURFALL
- SB - STURTUBAÐ
- SV - SKOLVASKUR
- VS - VATNSSALERNI
- ÞN - ÞAKNÍÐURFALL
- ÞV - ÞVOTTAVÉL

SKÝRINGAR:

Allar lagnir skulu vera af viðurkenndri gerð. Utan um allar skolplagnir í jörð skal vera 15-20 cm þjappað sandlag allan hringinn. Grunnvatns- og regnvatnslagðir séu rífaðar að ofan (hálfpakkaðar). Þvermál röra eru gefin upp í mm. Hæðir á botni röra eru gefnar upp í metrum frá efri brún botnplötu. Allt efni og frágangur skal vera í samræmi við holræsareglugerð og ÍST-65

hagtækni
tækniþjónusta
Refsholti 7, Skorradal
sími 861 7252

VERK
Akravellir 8, Hvalfjarðarsveit
VERK NR. 353

TEKNI
Lagnir
Frárennslislagðir - grunnmynd 1/50
TEKNI NR. 301

DAGS. 31. maí 2018
BREYTT
TEIKNAD. Ingólfur Margeirsson 070252-3099
SAMP.