


ÞAKVIRKI GRUNNMYND M.K. 1/50

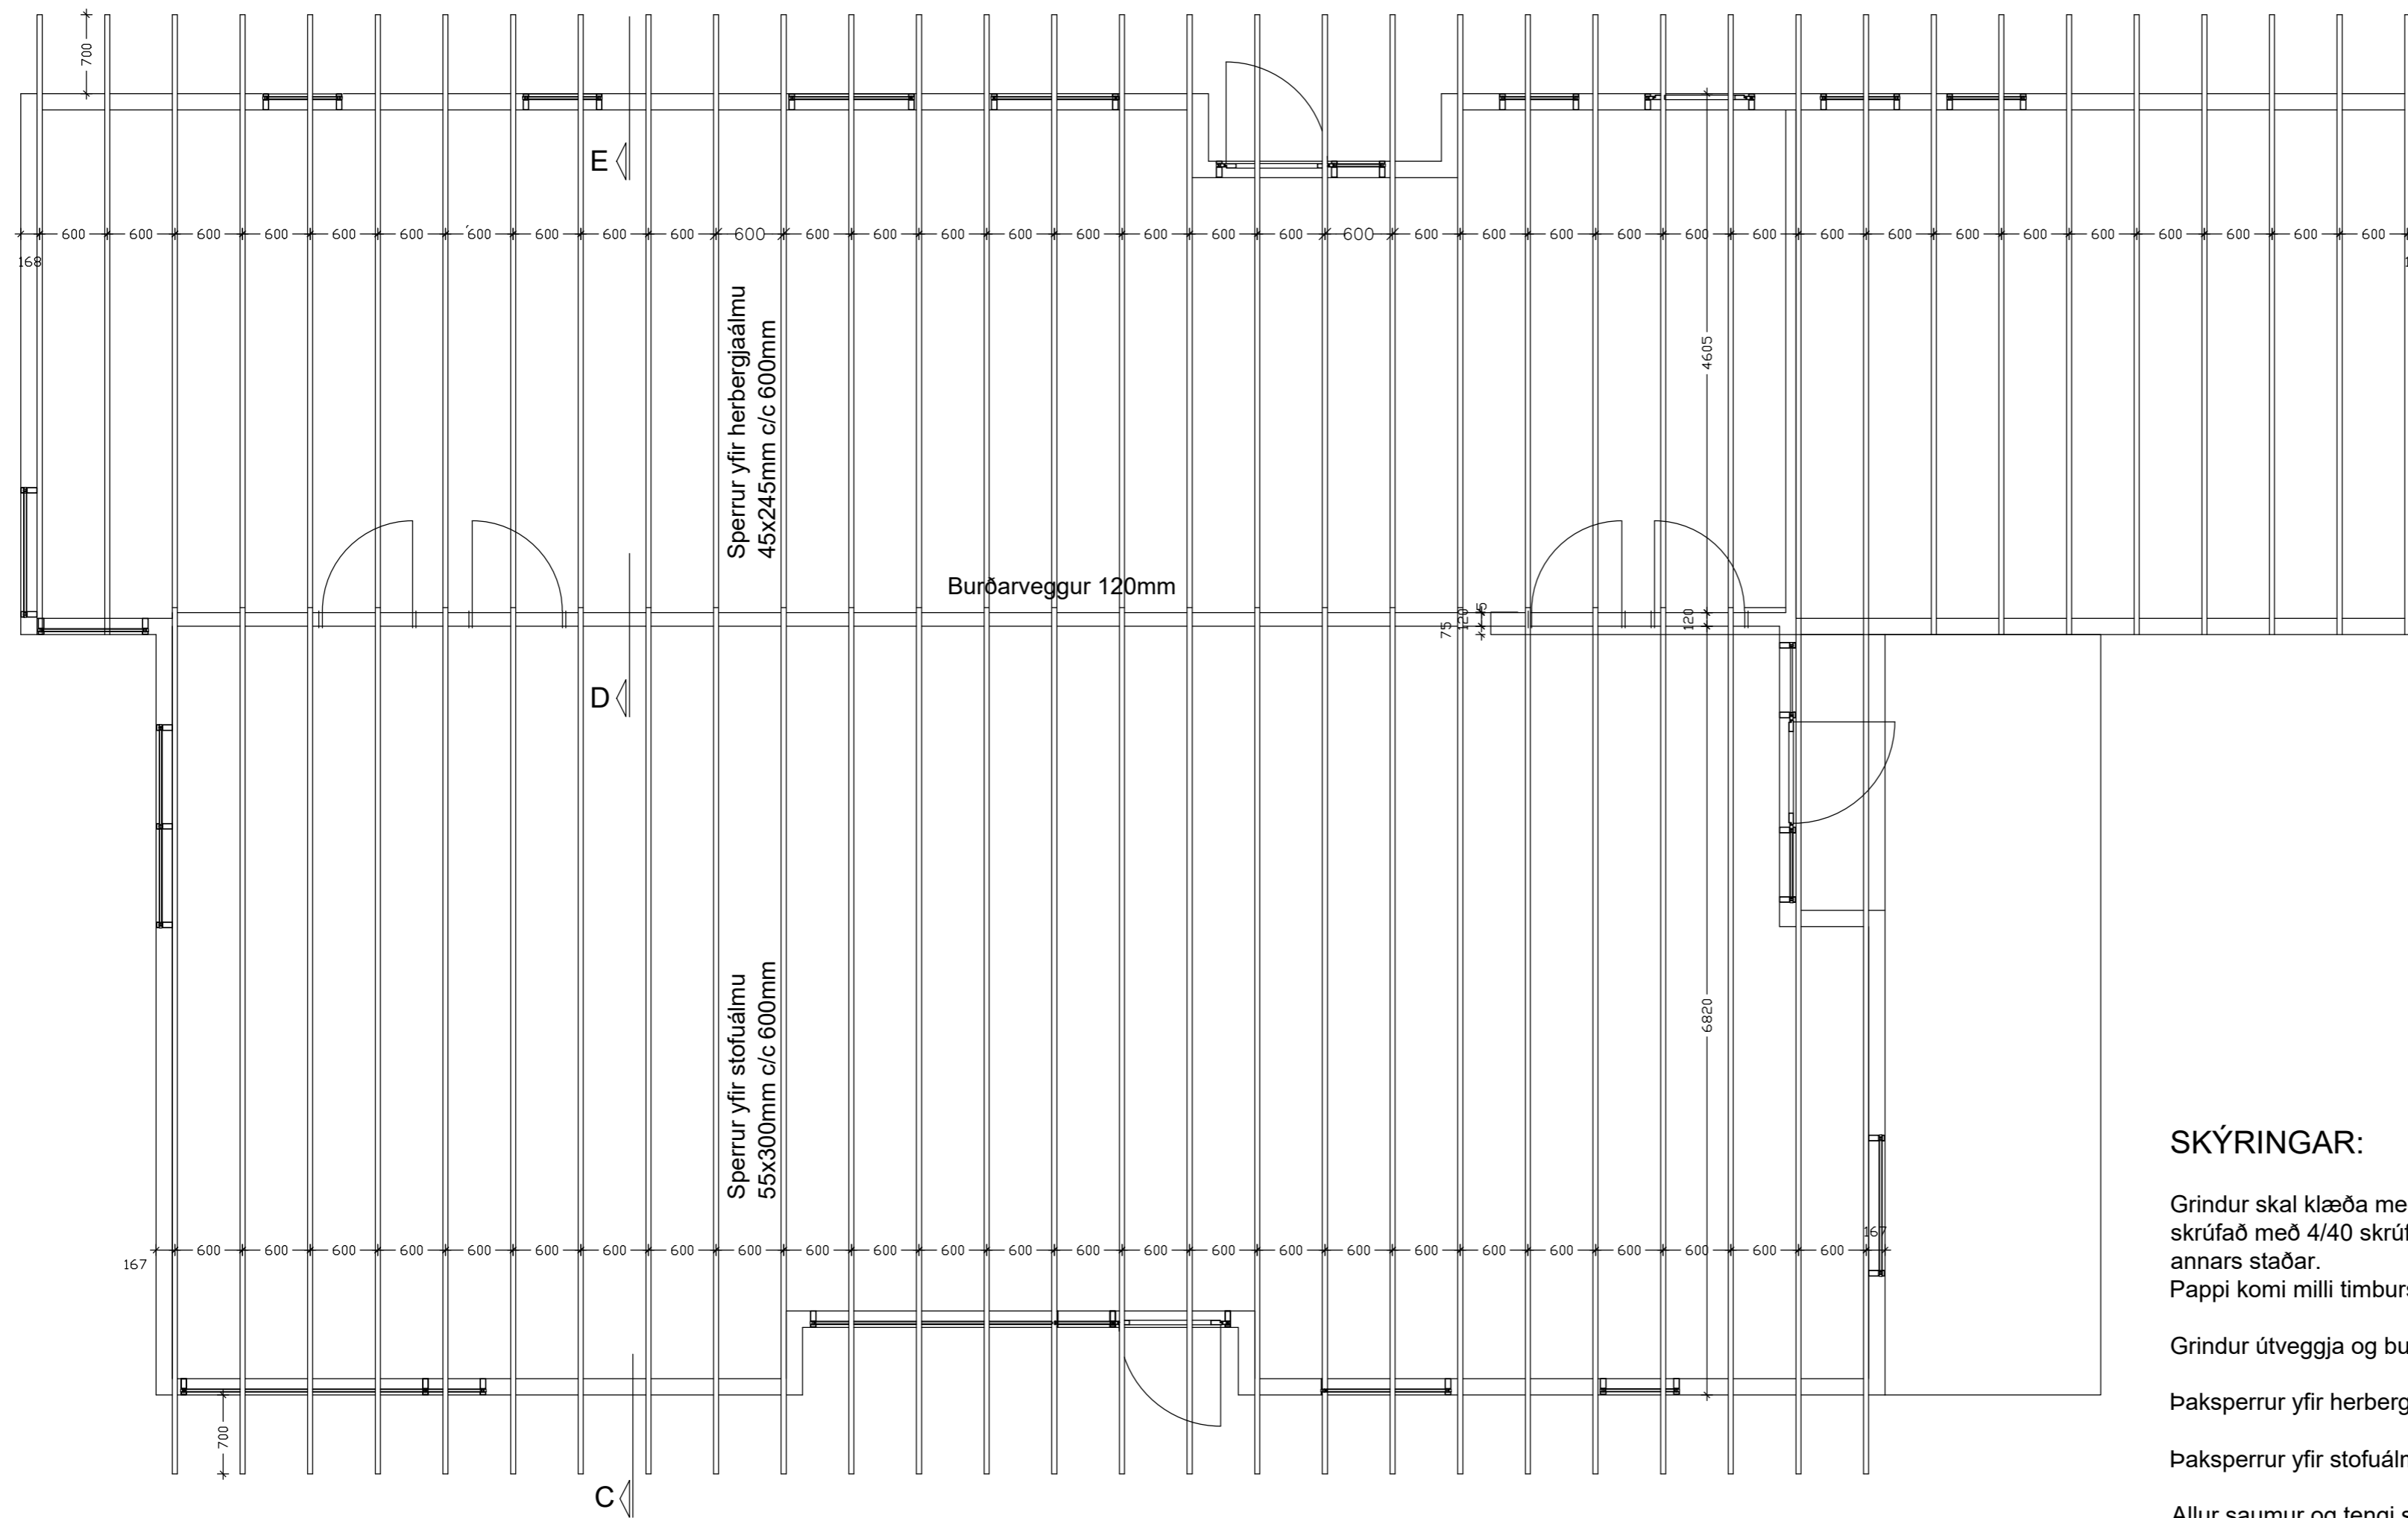

SKÝRINGAR:

Grindur skal klæða með 12 mm rakalímdum krossviði skrúfað með 4/40 skrúfum c/c 150 á hornum c/c 200 annars staðar.
Pappi komi milli tímurs og steypu.

Grindur útveggja og burðarveggja eru í gæðaflokki T1

Þaksperrur yfir herbergjaálmum eru í gæðaflokki T2

Þaksperrur yfir stofuálmum eru í gæðaflokki T-3

Allur saumur og tengi sé galvanhúðað