


UNDIRSTÖÐUR GRUNNMYND M.K. 1/50

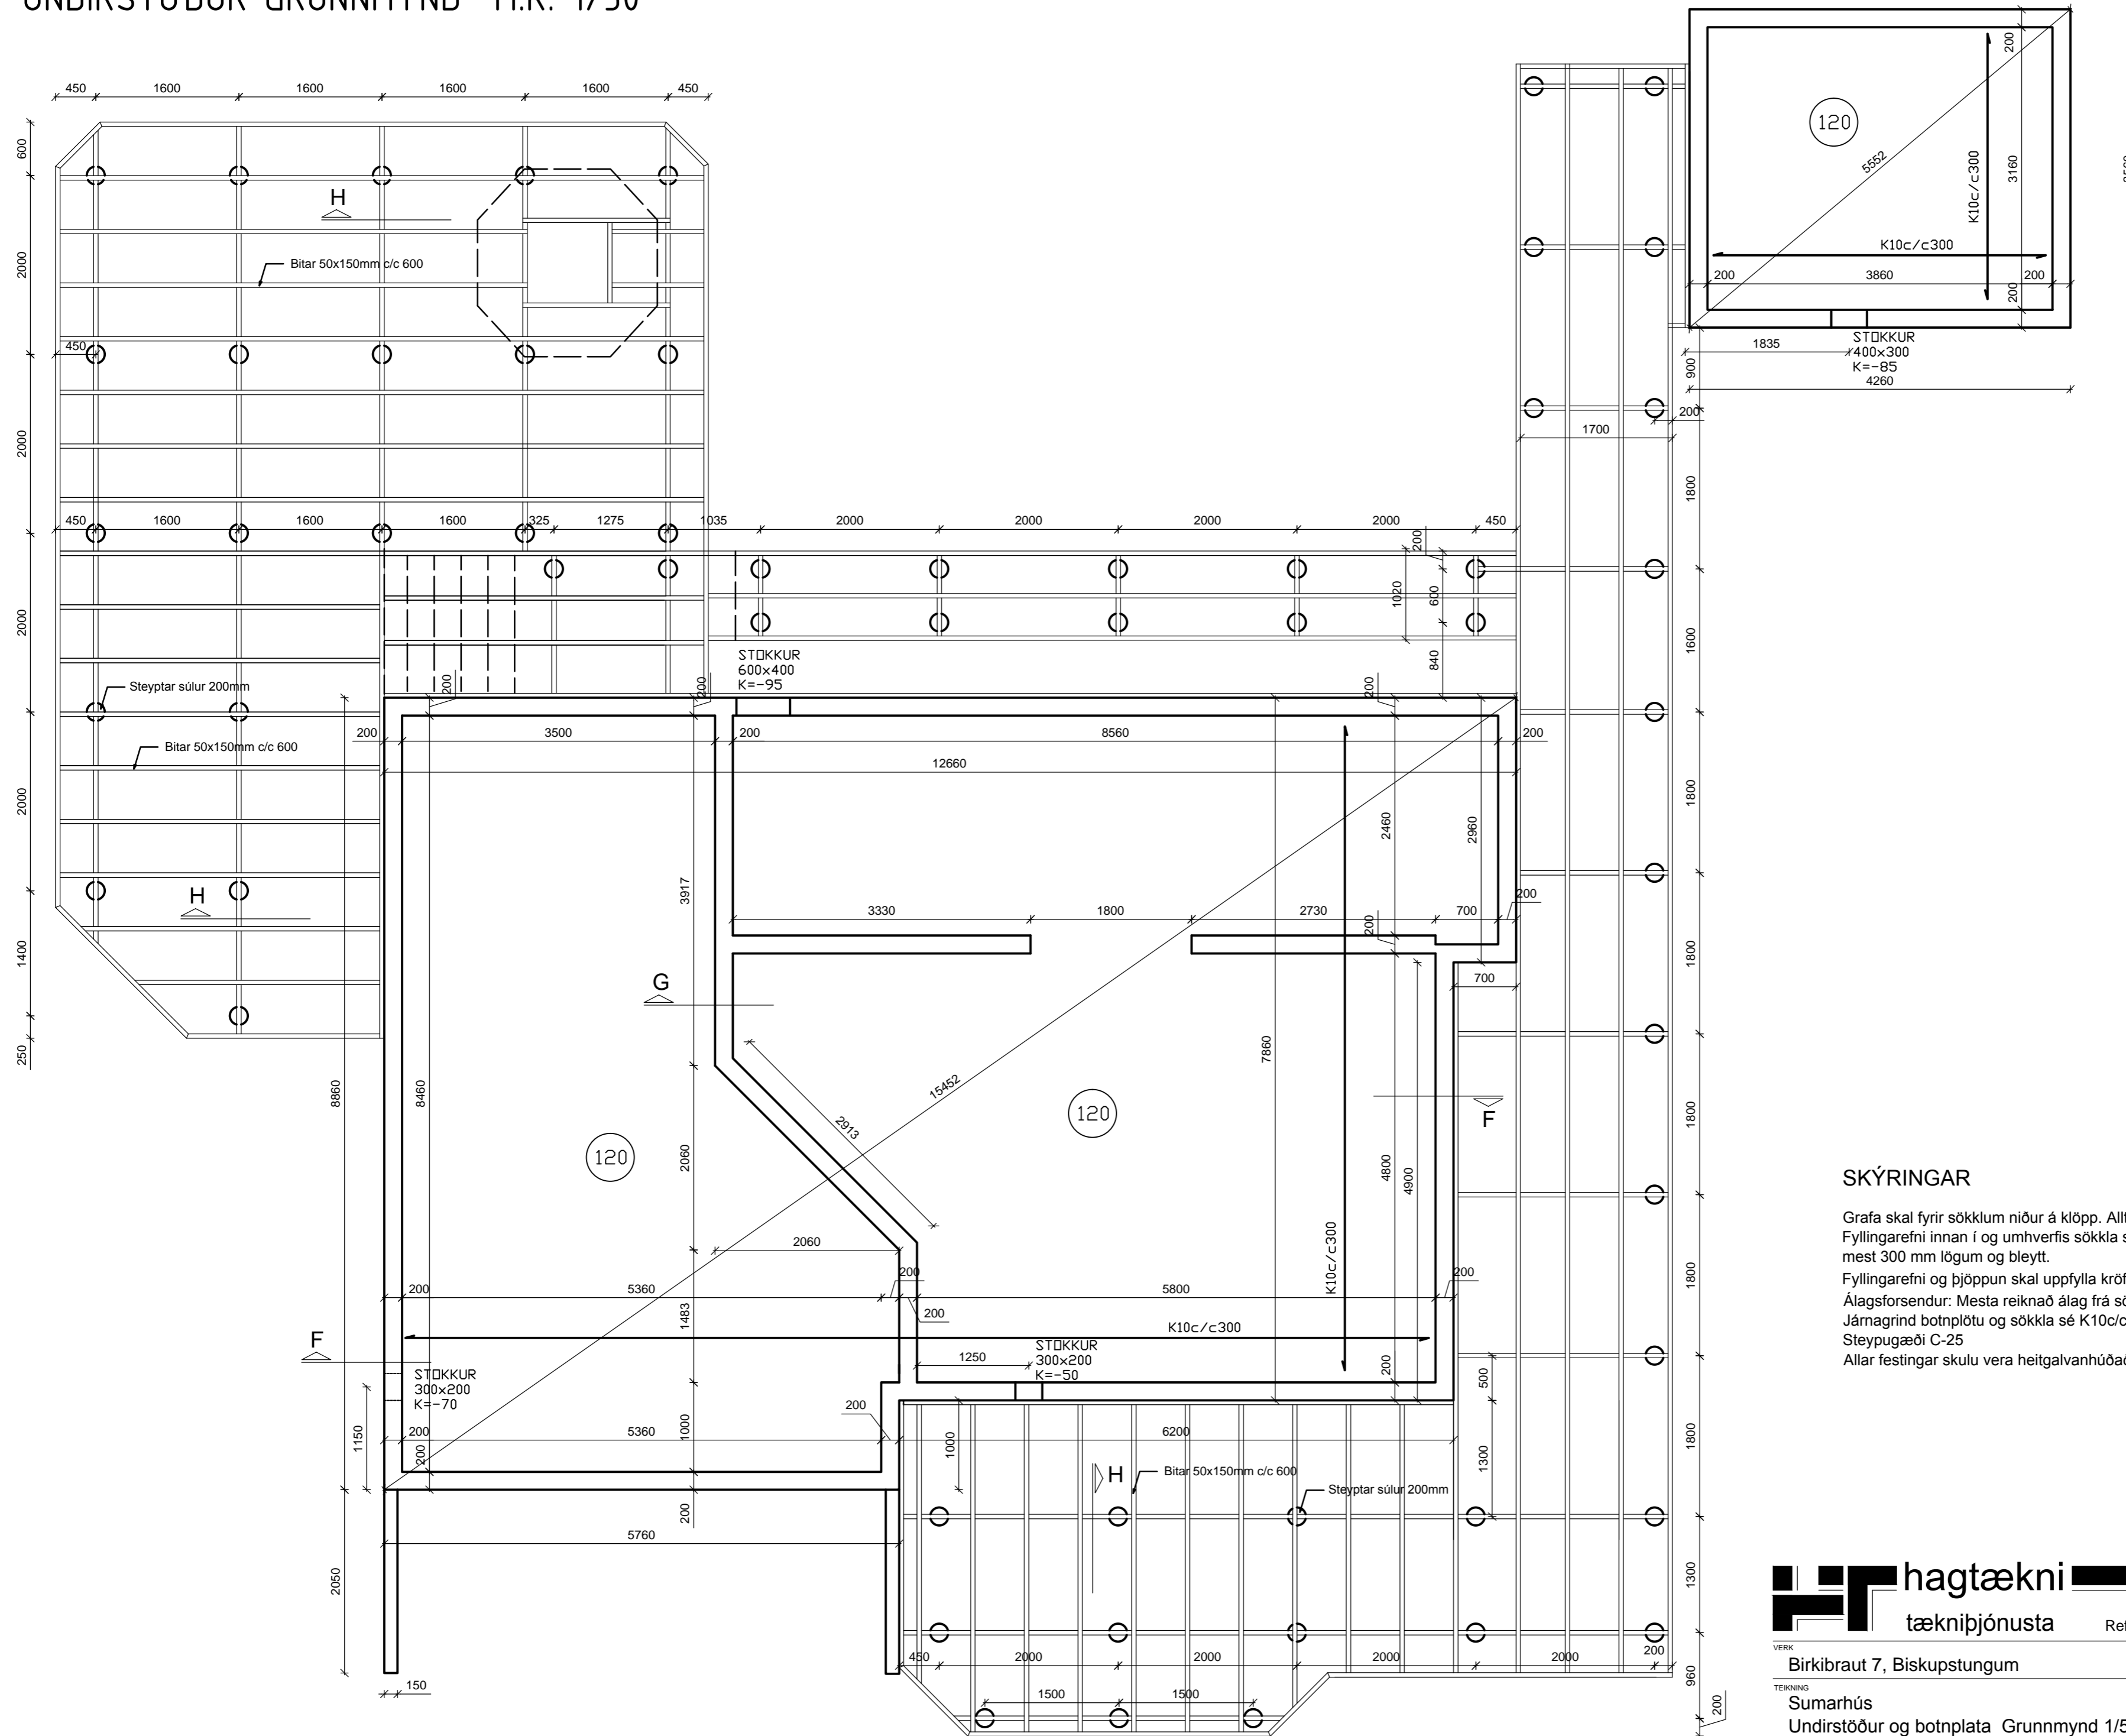

SKÝRINGAR

Grafa skal fyrir sökklum niður á klöpp. Allt lífrænt efni skal fjarlægt úr grunni. Fyllingarefni innan í og umhverfis sökkla skal vera frostrítt efni og þjappað í mest 300 mm lögum og bleytt. Fyllingarefni og þjöppun skal uppfylla kröfur ÍST 15. Álagsforsendur: Mesta reiknað álag frá sökklum er 0,06 MN/m². Járngrind botnplötu og sökkla sé K10c/c300. Efst og neðst í sökkla komi 2K12 Steypugæði C-25. Allar festingar skulu vera heitgalvanhúðaðar.

