


VESTUR

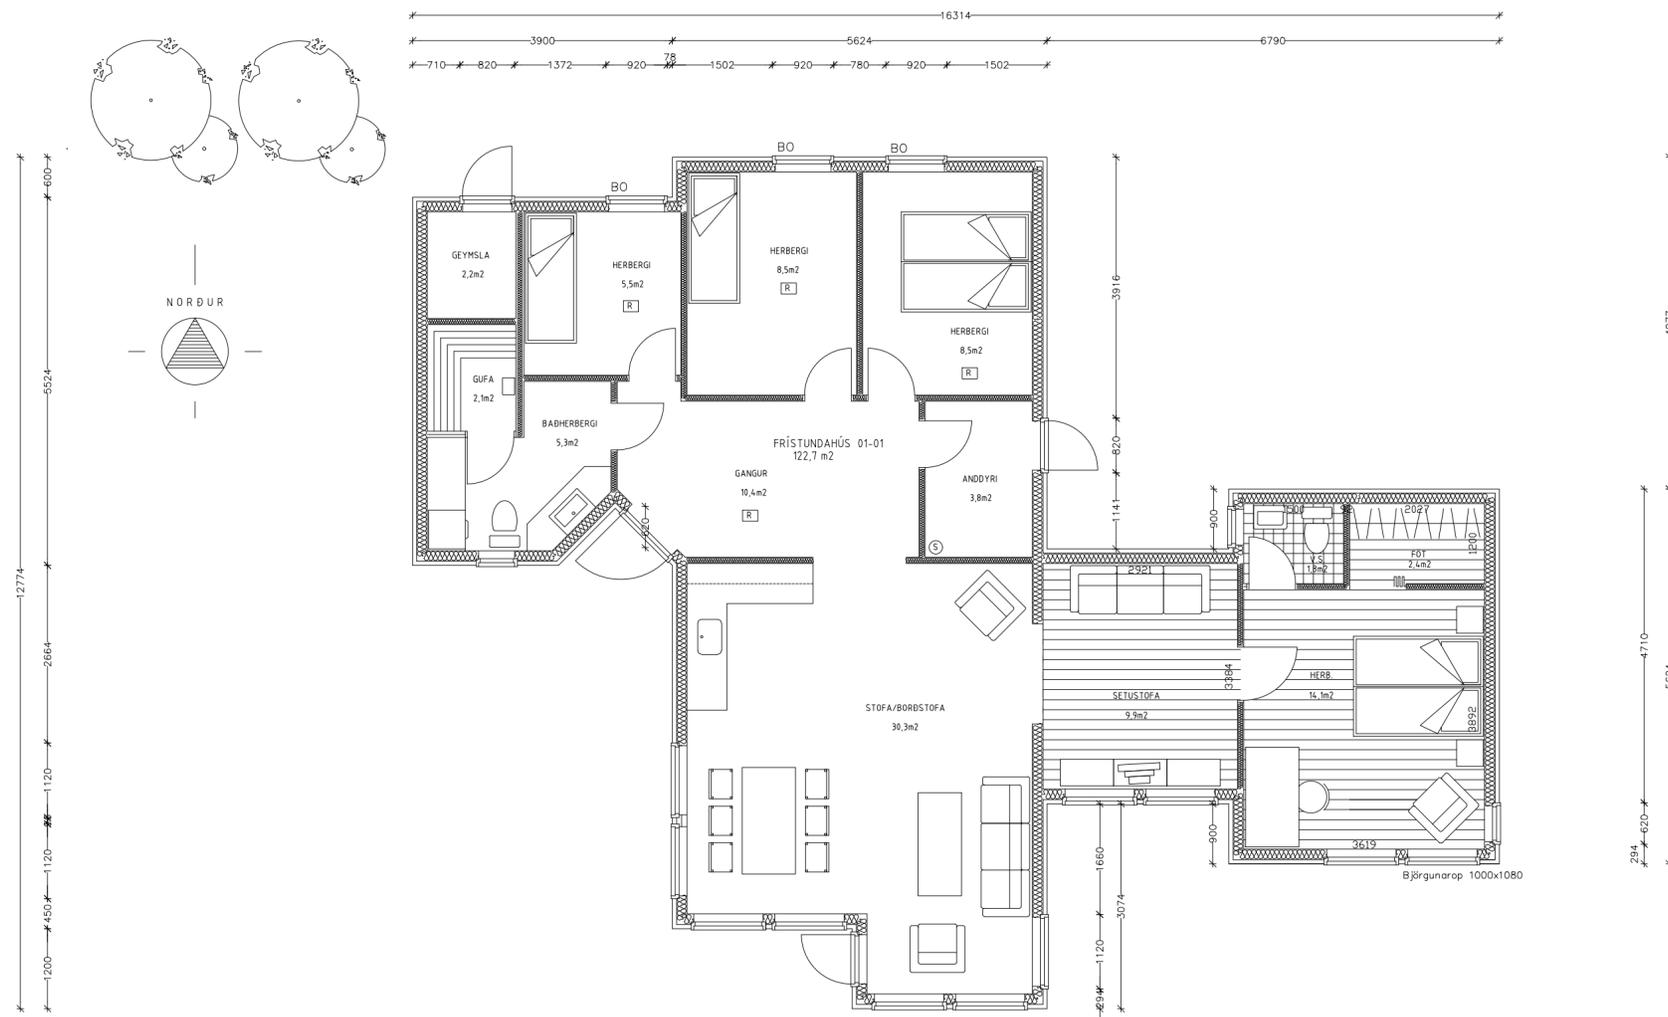

STÆRÐIR
 FLATARMÁL 122,7 m²
 RÚMMÁL 427,0 m³

LÓÐARSTÆRÐ 4.622 m²
 NÝTINGARHLUTFALL 0,027

GRUNNMYND

