


UNDIRSTÖÐUR GRUNNMÝND M.K. 1/50

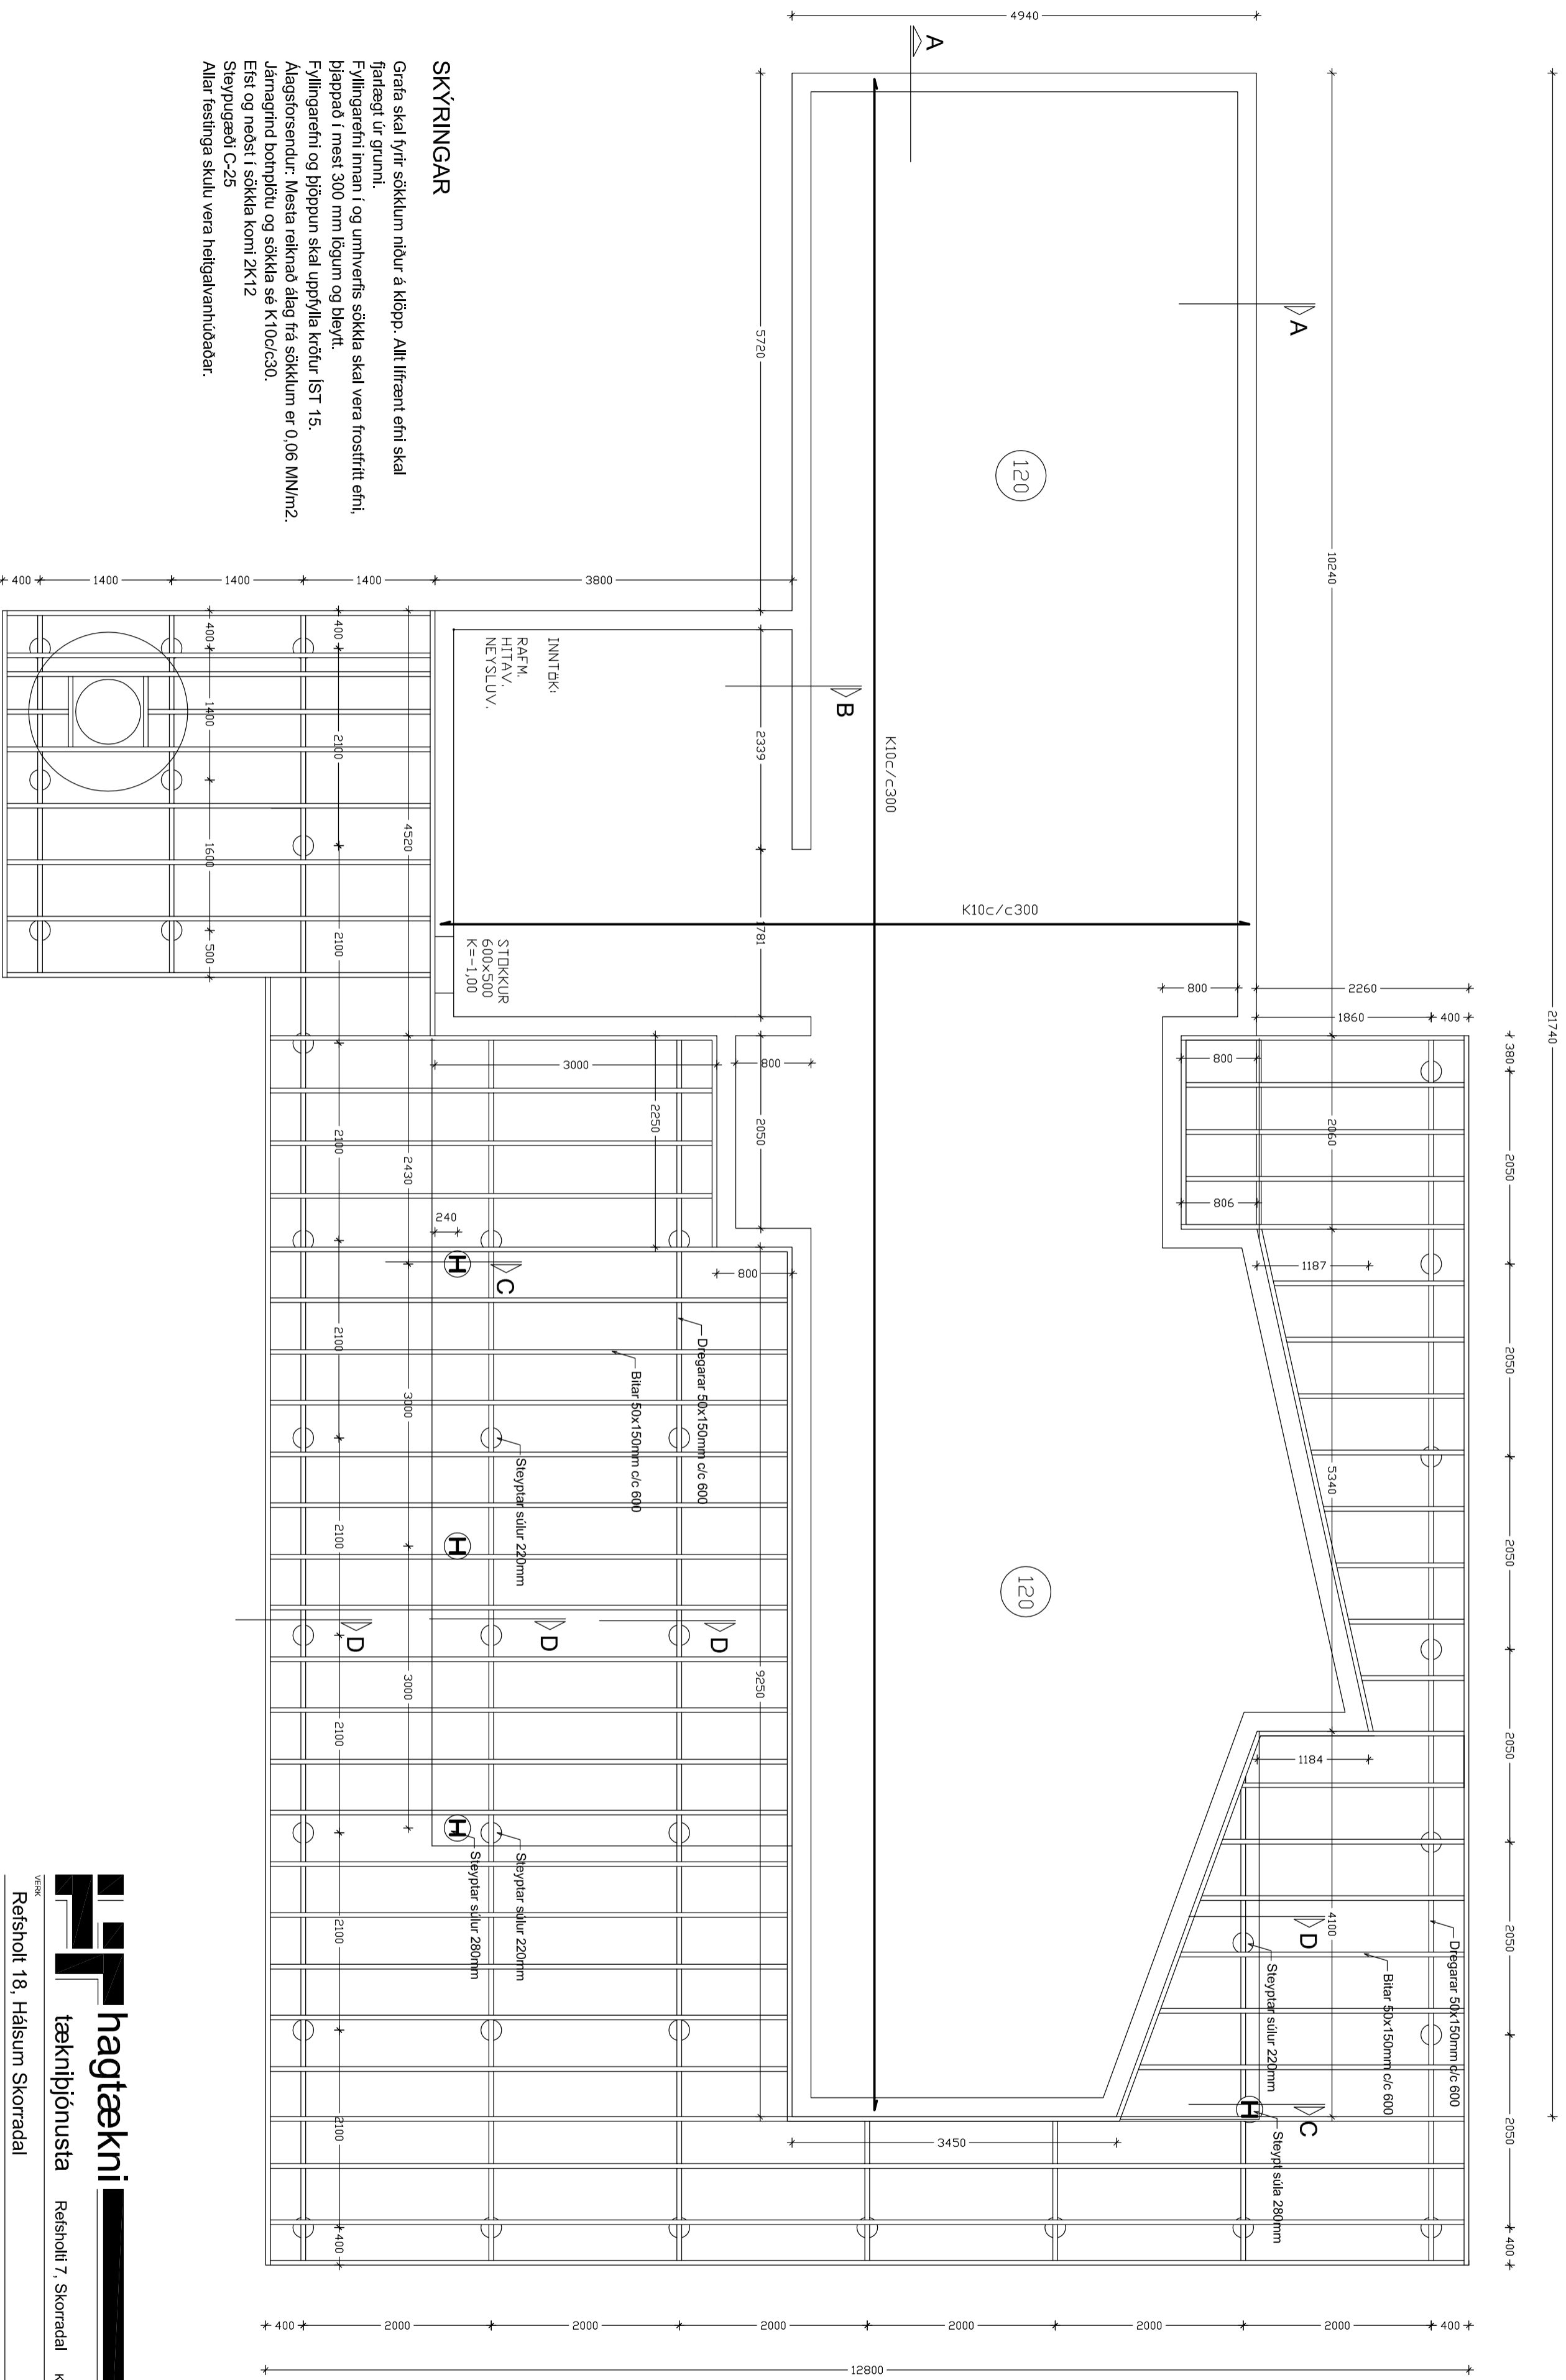

SKÝRINGAR

Gæta skal fyrir sökkulum niður á klöpp. Allt lífrænt efni skal fjarlægð úr grunni.

Fyllingaréni innan í og umhverfis sökkla skal vera frostrítt efni, þjappað í mest 300 mm lögum og bléytt.

Fyllingaréni og þjoppun skal uppyfla kröfur (ST 15.

Afgæstforendur: Mesta reiknað álag frá sökkulum er 0,06 MN/m².

Járngrind botnplötu og sökkla sé K10c/c30.

Efsti og neðsti í sökkla korni 2K12

Sleypjagæði C-25

Allar fæsinga skulu vera heilgávanuháðar.

hagtækni
tækniþjónusta

Retsholt 7, Skorradal Retsholt 18, Hásum Skorradal

KL 070252-3099 sími 861 7252

VERK NR. 315

TEIKNING 201

TEIKNING Undirstöður Grunnmynd 1/50

TEIKNING Sumarhús

TEIKNING Undirstöður Grunnmynd 1/50

TEIKNING Ingólfur Margrétsson 070252-3099

TEIKNING 11. nóvember 2011

TEIKNING SAHM