


# FRÁRENNSLISLAGNIR GRUNNMYND M.K. 1/50

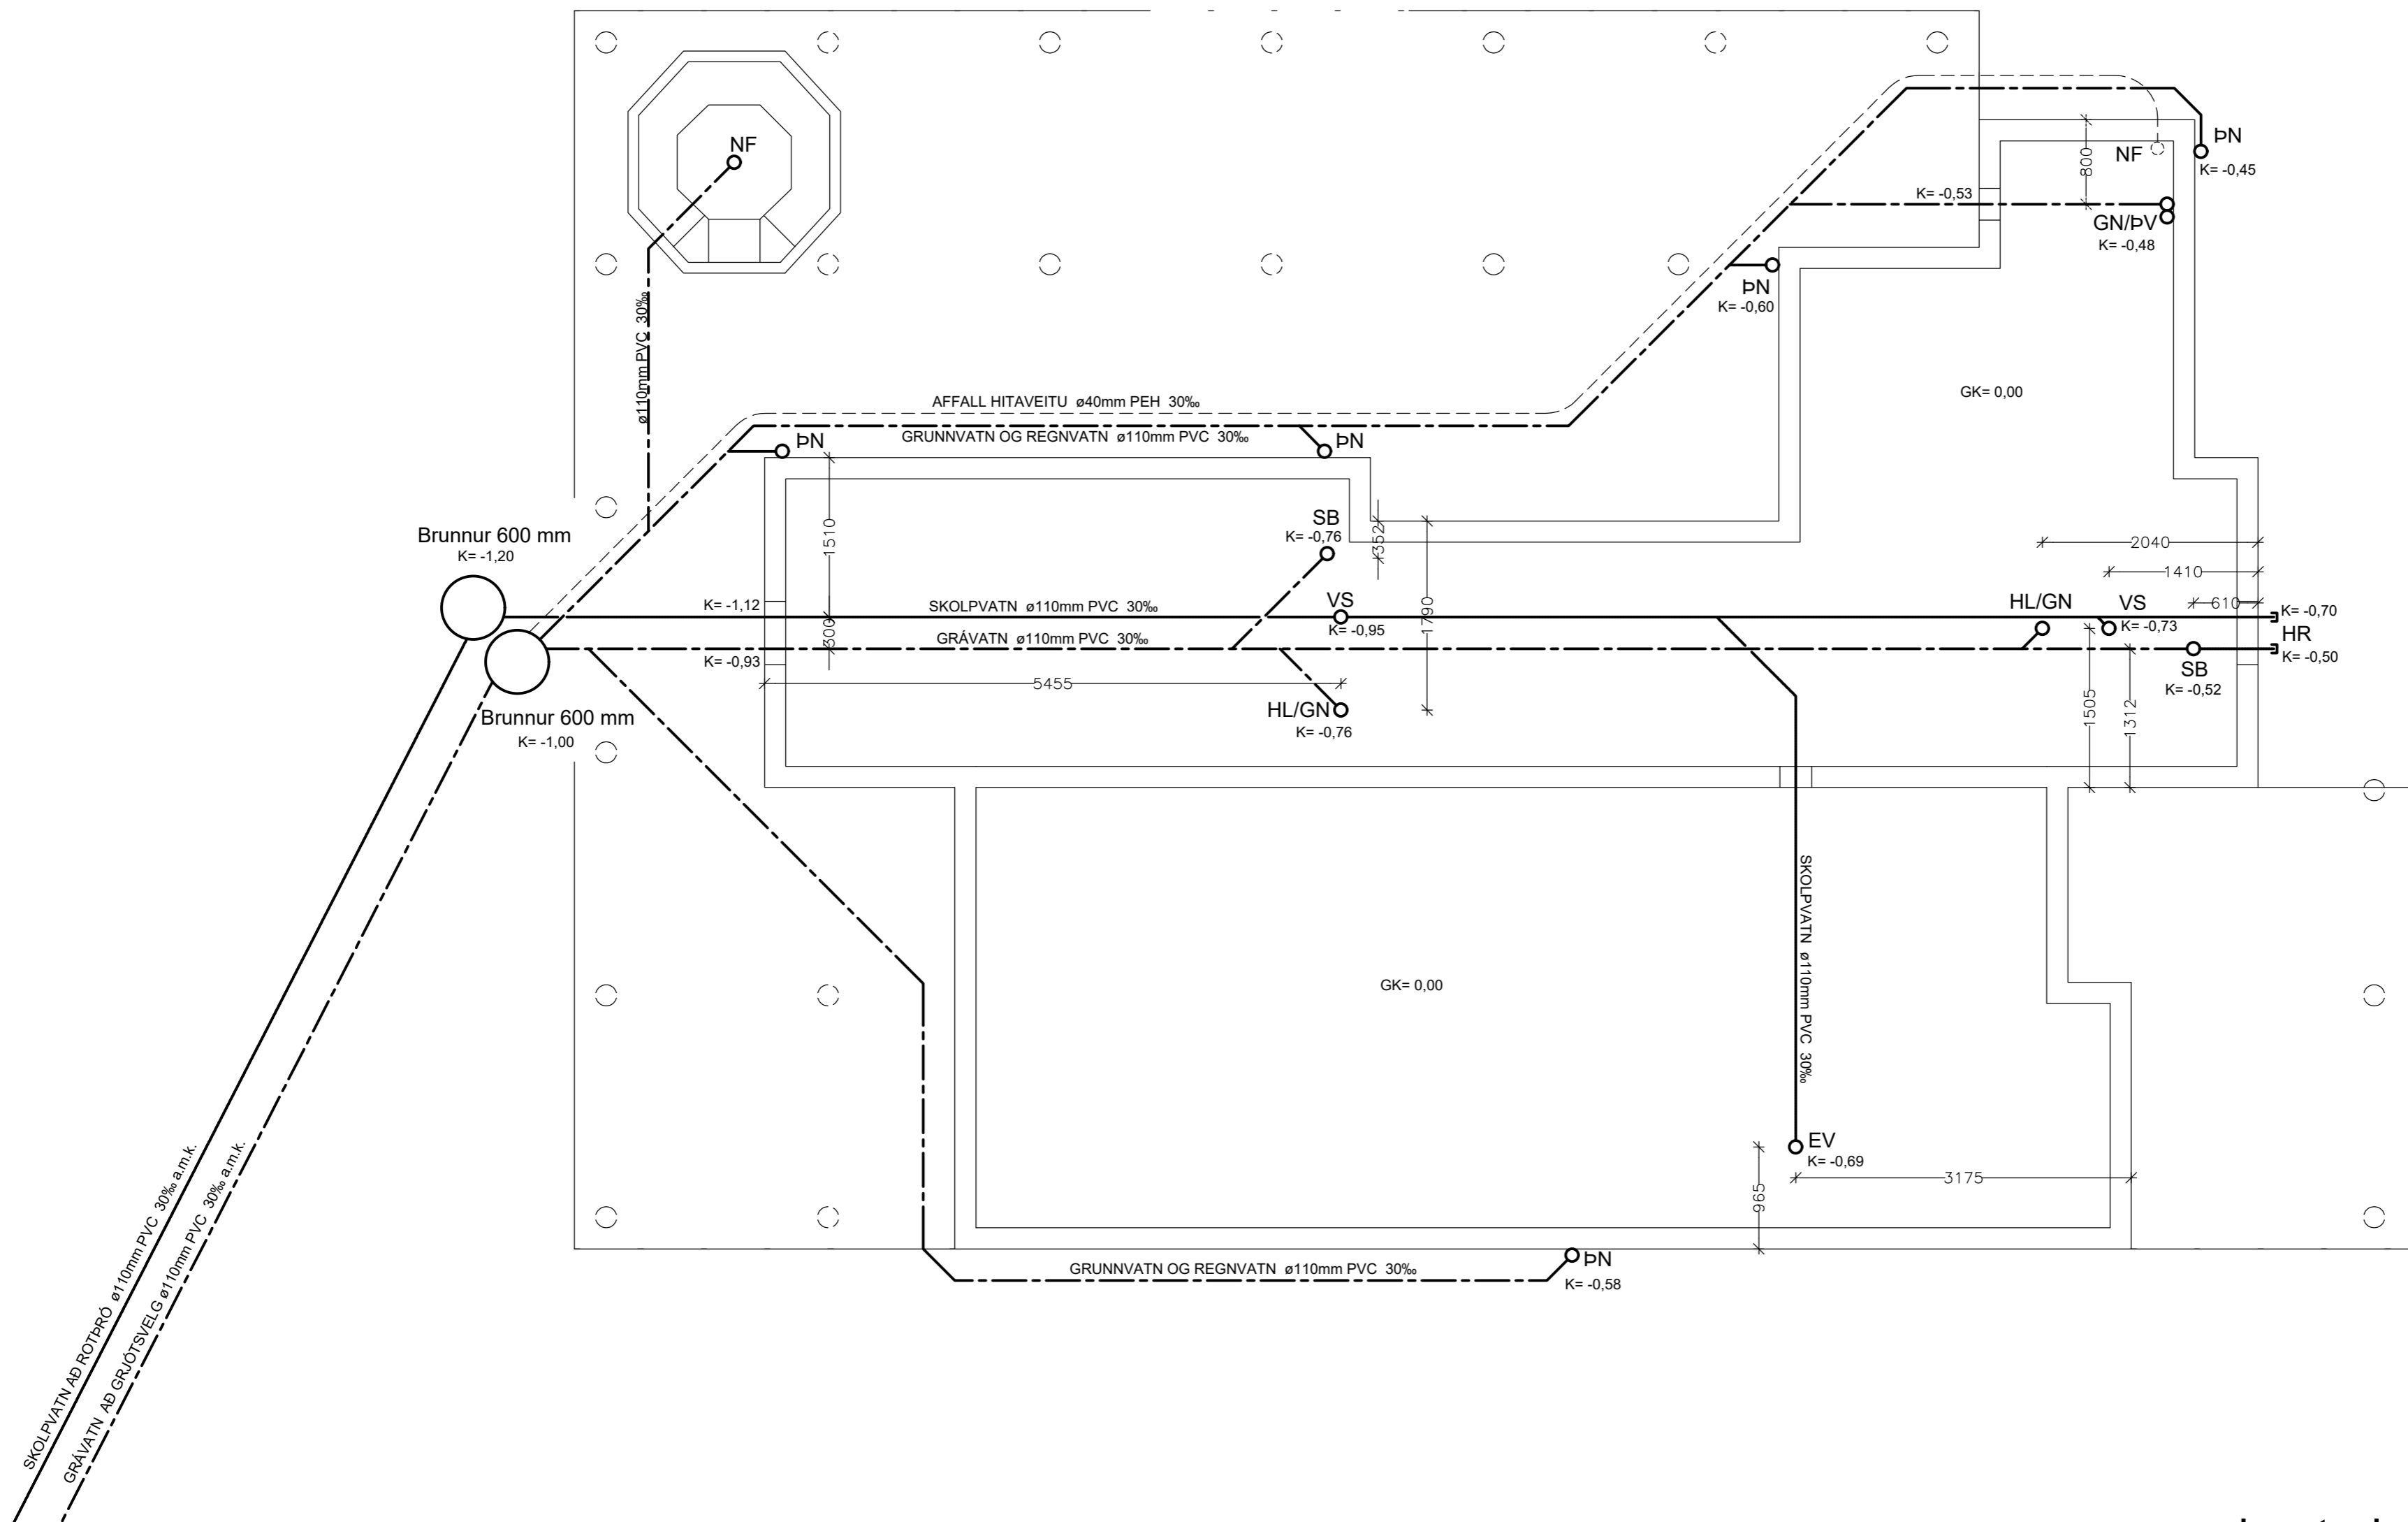

## SKÝRINGAR:

Allar lagnir skulu vera af viðurkenndri gerð. Utan um allar skolplagnir í jörð skal vera 15-20 cm þjappað sandlag allan hringinn. Grunnvatns- og regnvatnslagnir séu rífaðar að ofan (hálfpakkaðar). Þvermál röra eru gefin upp í mm. Hæðir á botni röra eru gefnar upp í metrum frá efri brún botnplötu. Allt efni og frágangur skal vera í samræmi við holræsareglugerð og ÍST-65

- EV - ELDHÚSVASKUR
- GN - GÓLFNIÐURFALL
- HL - HANDLAUG
- NF - NIÐURFALL
- SB - STURTUBAÐ
- VS - VATNSSALERNI
- ÞN - ÞAKNIÐURFALL
- ÞV - ÞVOTTAVÉL