



BURÐARVIRKI M.K. 1/50

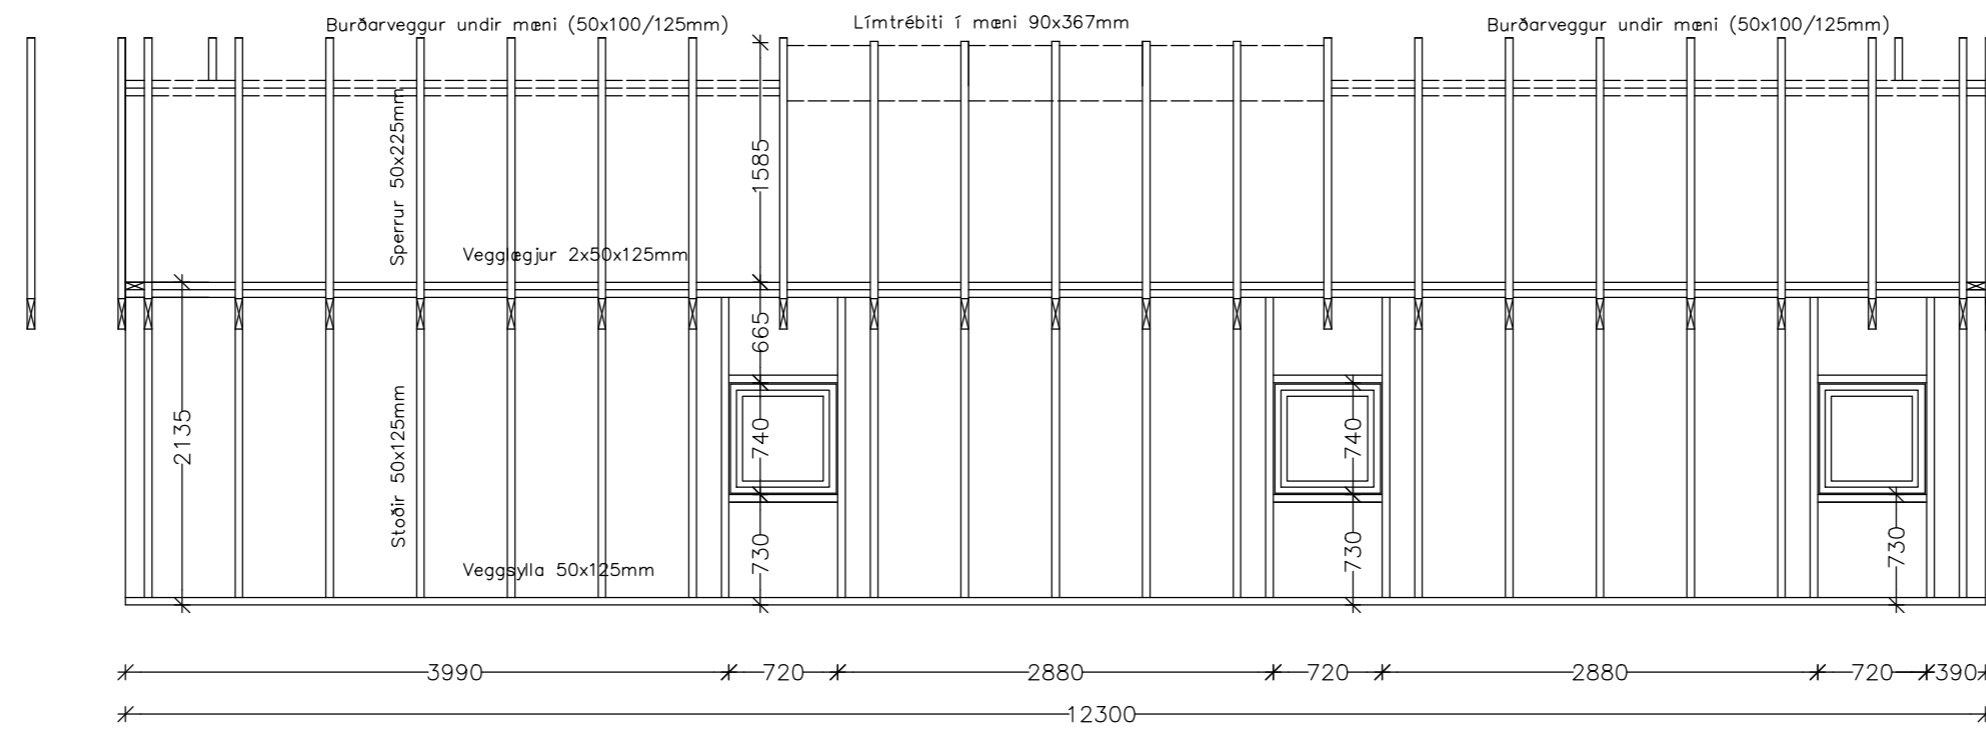

NORÐUR

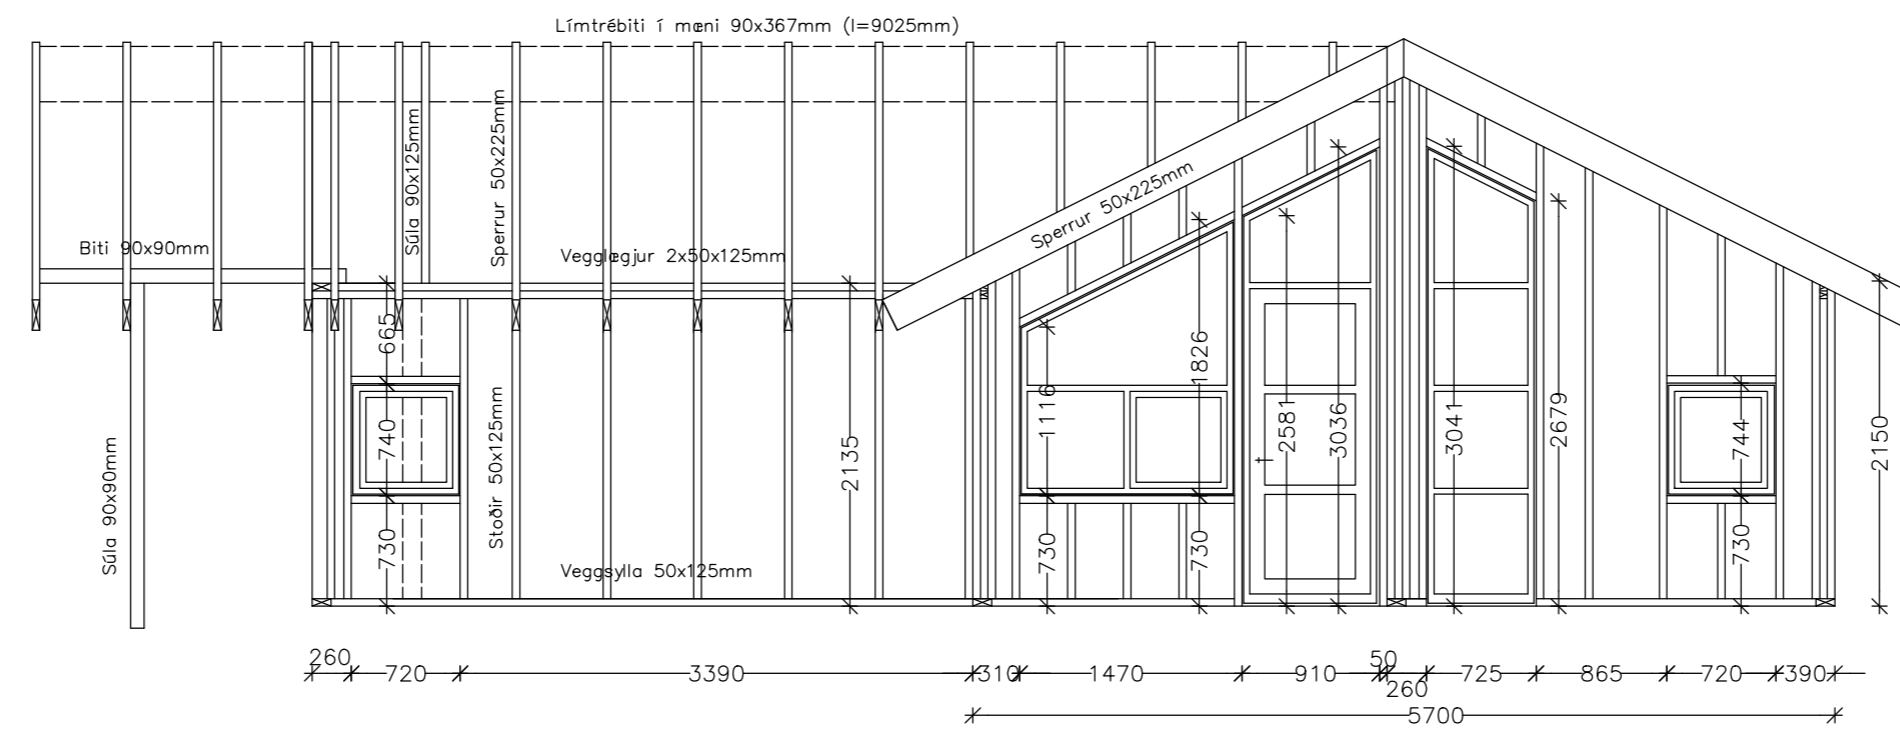

AUSTUR