


# NEYSLUVATNSLAGNIR GRUNNMYND M.K. 1/50

## SKÝRINGAR:

Neysluvatnslagnir eru plastlagnir með súrefniskápu ("rör í rör" í plötu).  
 Lagnir skulu vera af viðurkenndri gerð og í samræmi við ÍST-67 og gildandi reglugerðir og staðla. Frágangur sé samkvæmt fyrirmælum framleiðanda.  
 Í inntaksgrind skal vera blöndunarlöki fyrir heitt neysluvatn stilltur á 60°  
 Blöndunartæki skulu stillt þannig að hæsti mögulegi hiti fari ekki yfir 45°  
 Hæsti leyfilegur notþrýstingur má ekki fara yfir 1 Mpa.  
 Kaldavatslagnir í plötu skal leggja í ídráttarrör neðan einangrunar.  
 Heitavatslögn í plötu skal leggja í ídráttarrör ofan einangrunar.  
 Gengið skal frá lögn að potti þannig að hægt sé að tæma hana. Á þeirri lögn skal einnig vera þrivegalöki með spindli, fyrir lögn að útisturtu.

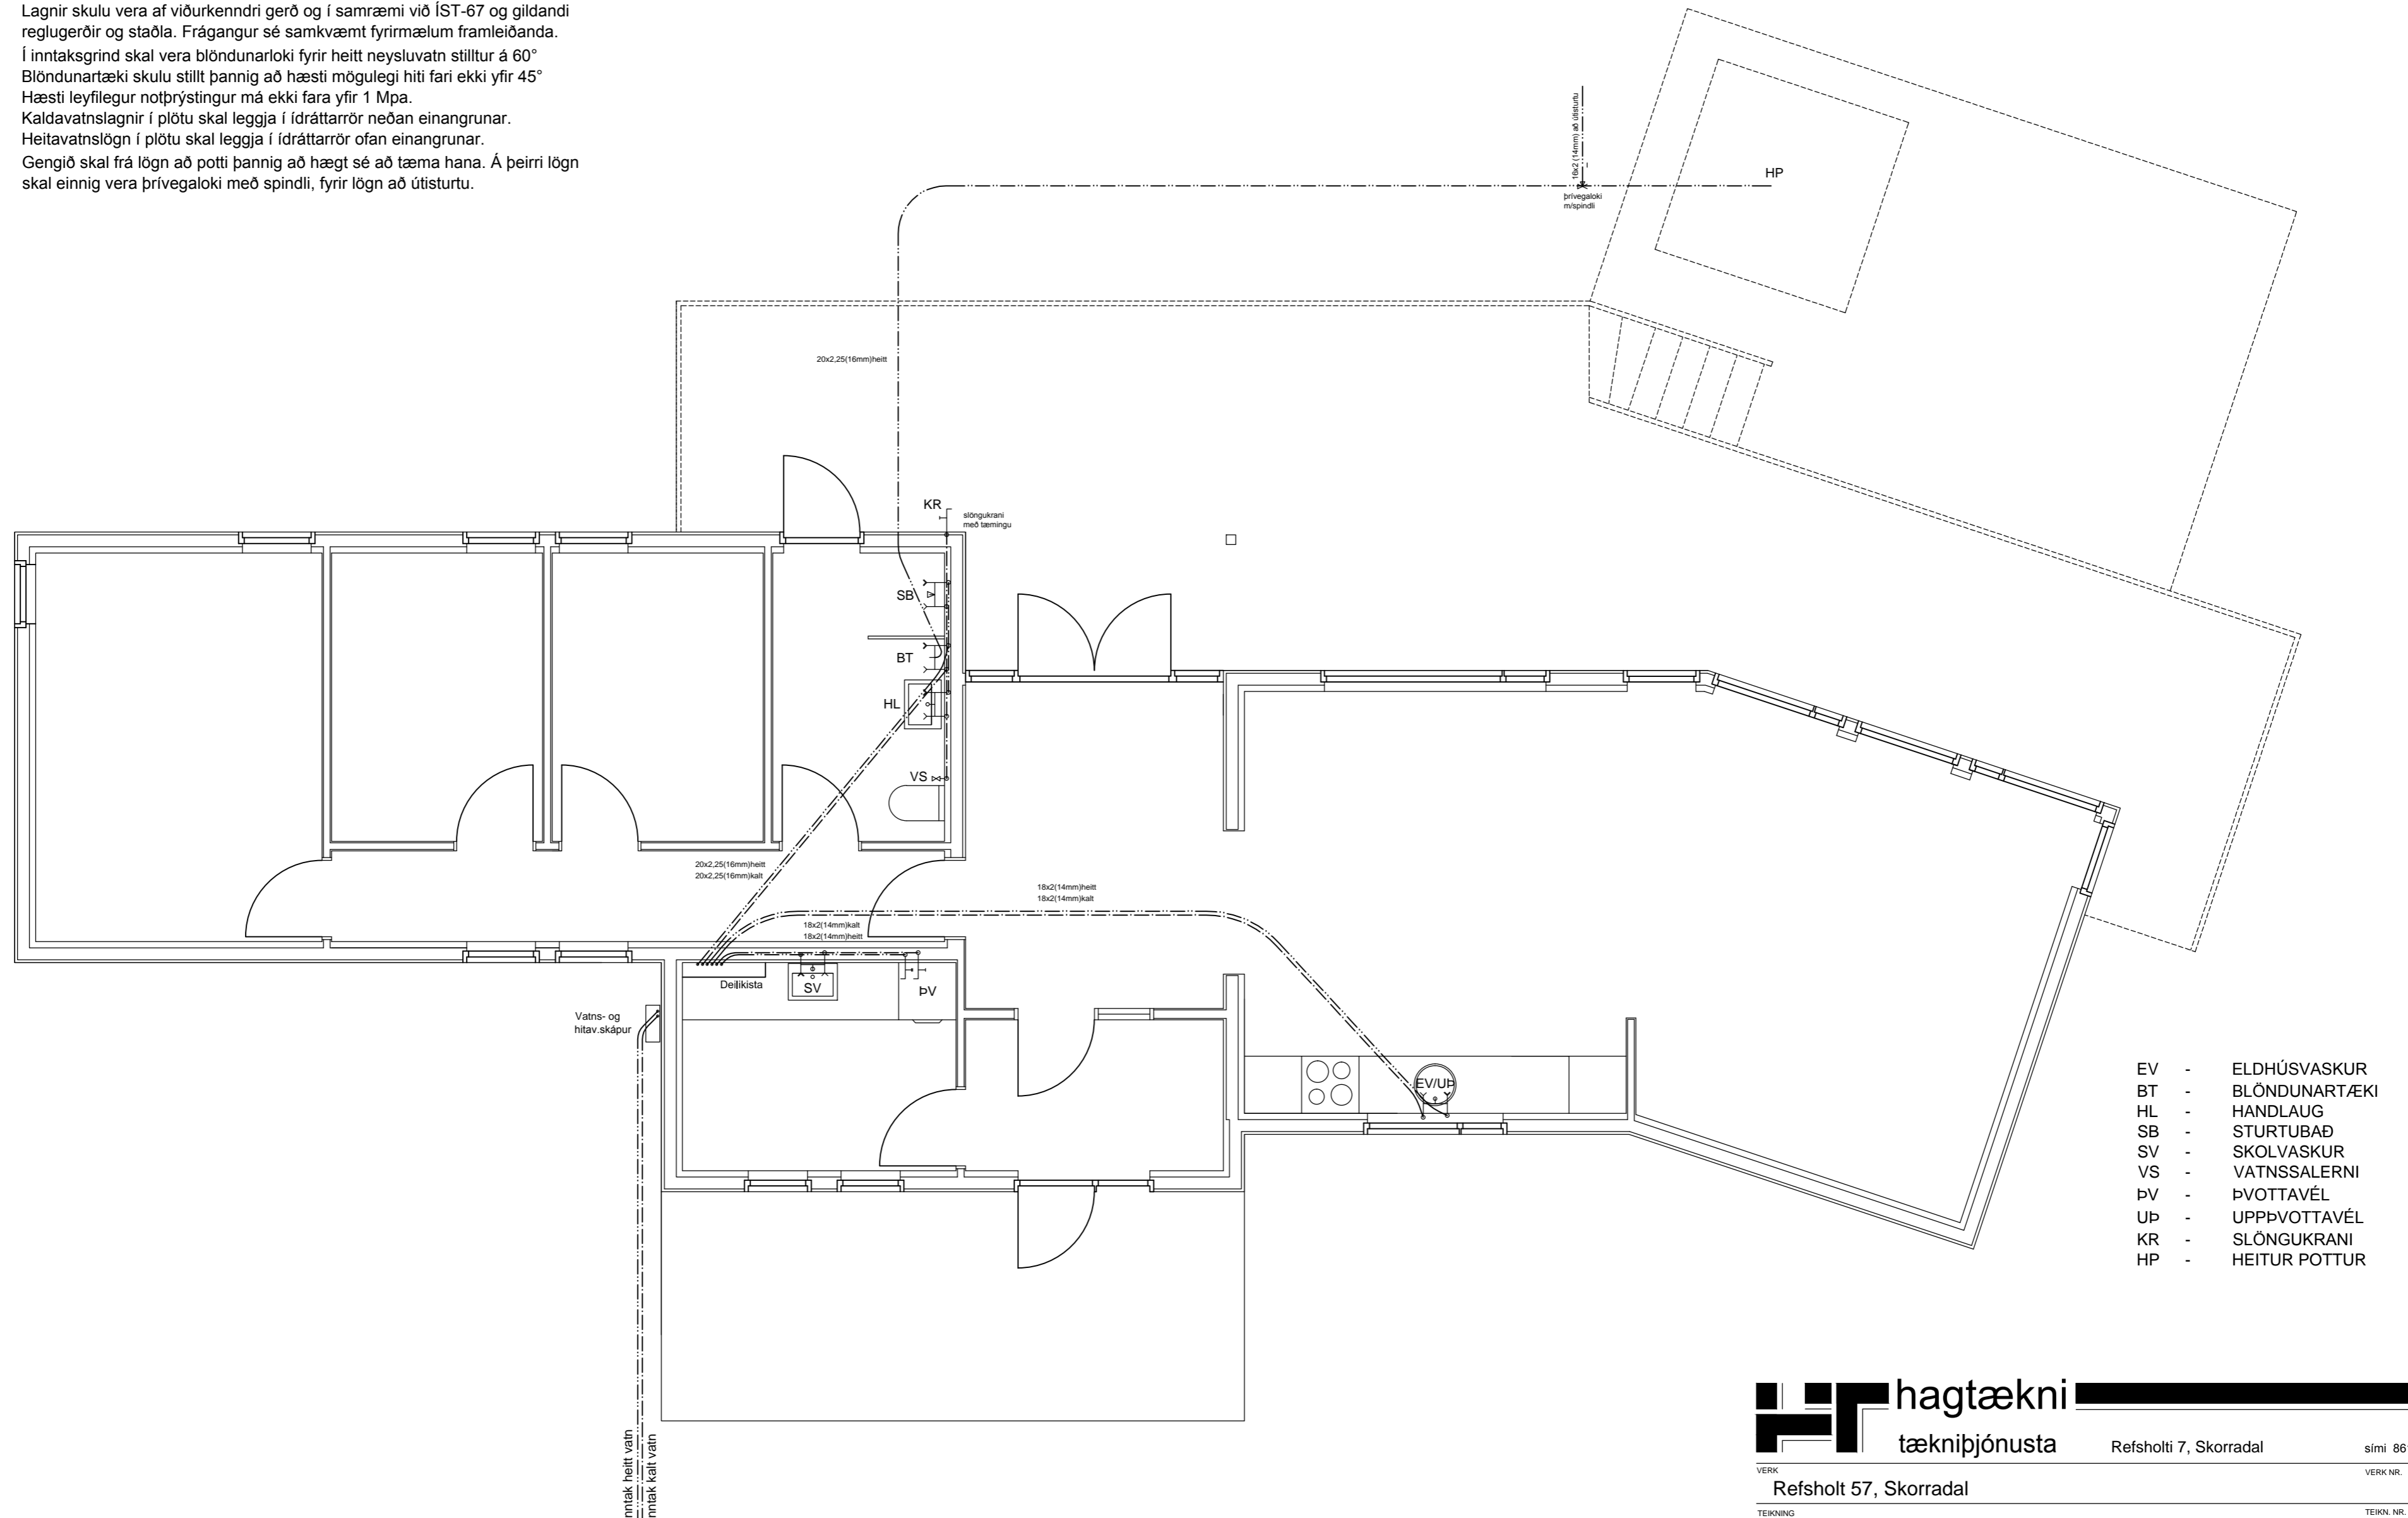

- EV - ELDHÚSVASKUR
- BT - BLÖNDUNARTÆKI
- HL - HANDLAUG
- SB - STURTUBAÐ
- SV - SKOLVASKUR
- VS - VATNSSALERNI
- ÞV - ÞVOTTAVÉL
- UP - UPPÞVOTTAVÉL
- KR - SLÖNGUKRANI
- HP - HEITUR POTTUR