


FRÁRENNSLISLAGNIR GRUNNMYND M.K. 1/50

SKÝRINGAR:

Rotþró er í norðurhorni byggingarreits. Stærð hennar sé a.m.k. 2.600 lítrar.
 Allar lagnir skulu vera af viðurkenndri gerð. Utan um allar skolplagnir í jörð skal vera 15-20 cm þjappað sandlag allan hringinn.
 Þvermál róra eru gefin upp í mm.
 Hæðir á botni róra eru gefnar upp í metrum frá efri brún plötu aðalhúss.
 Allt efni og frágangur skal vera í samræmi við holræsareglugerð og ÍST-65

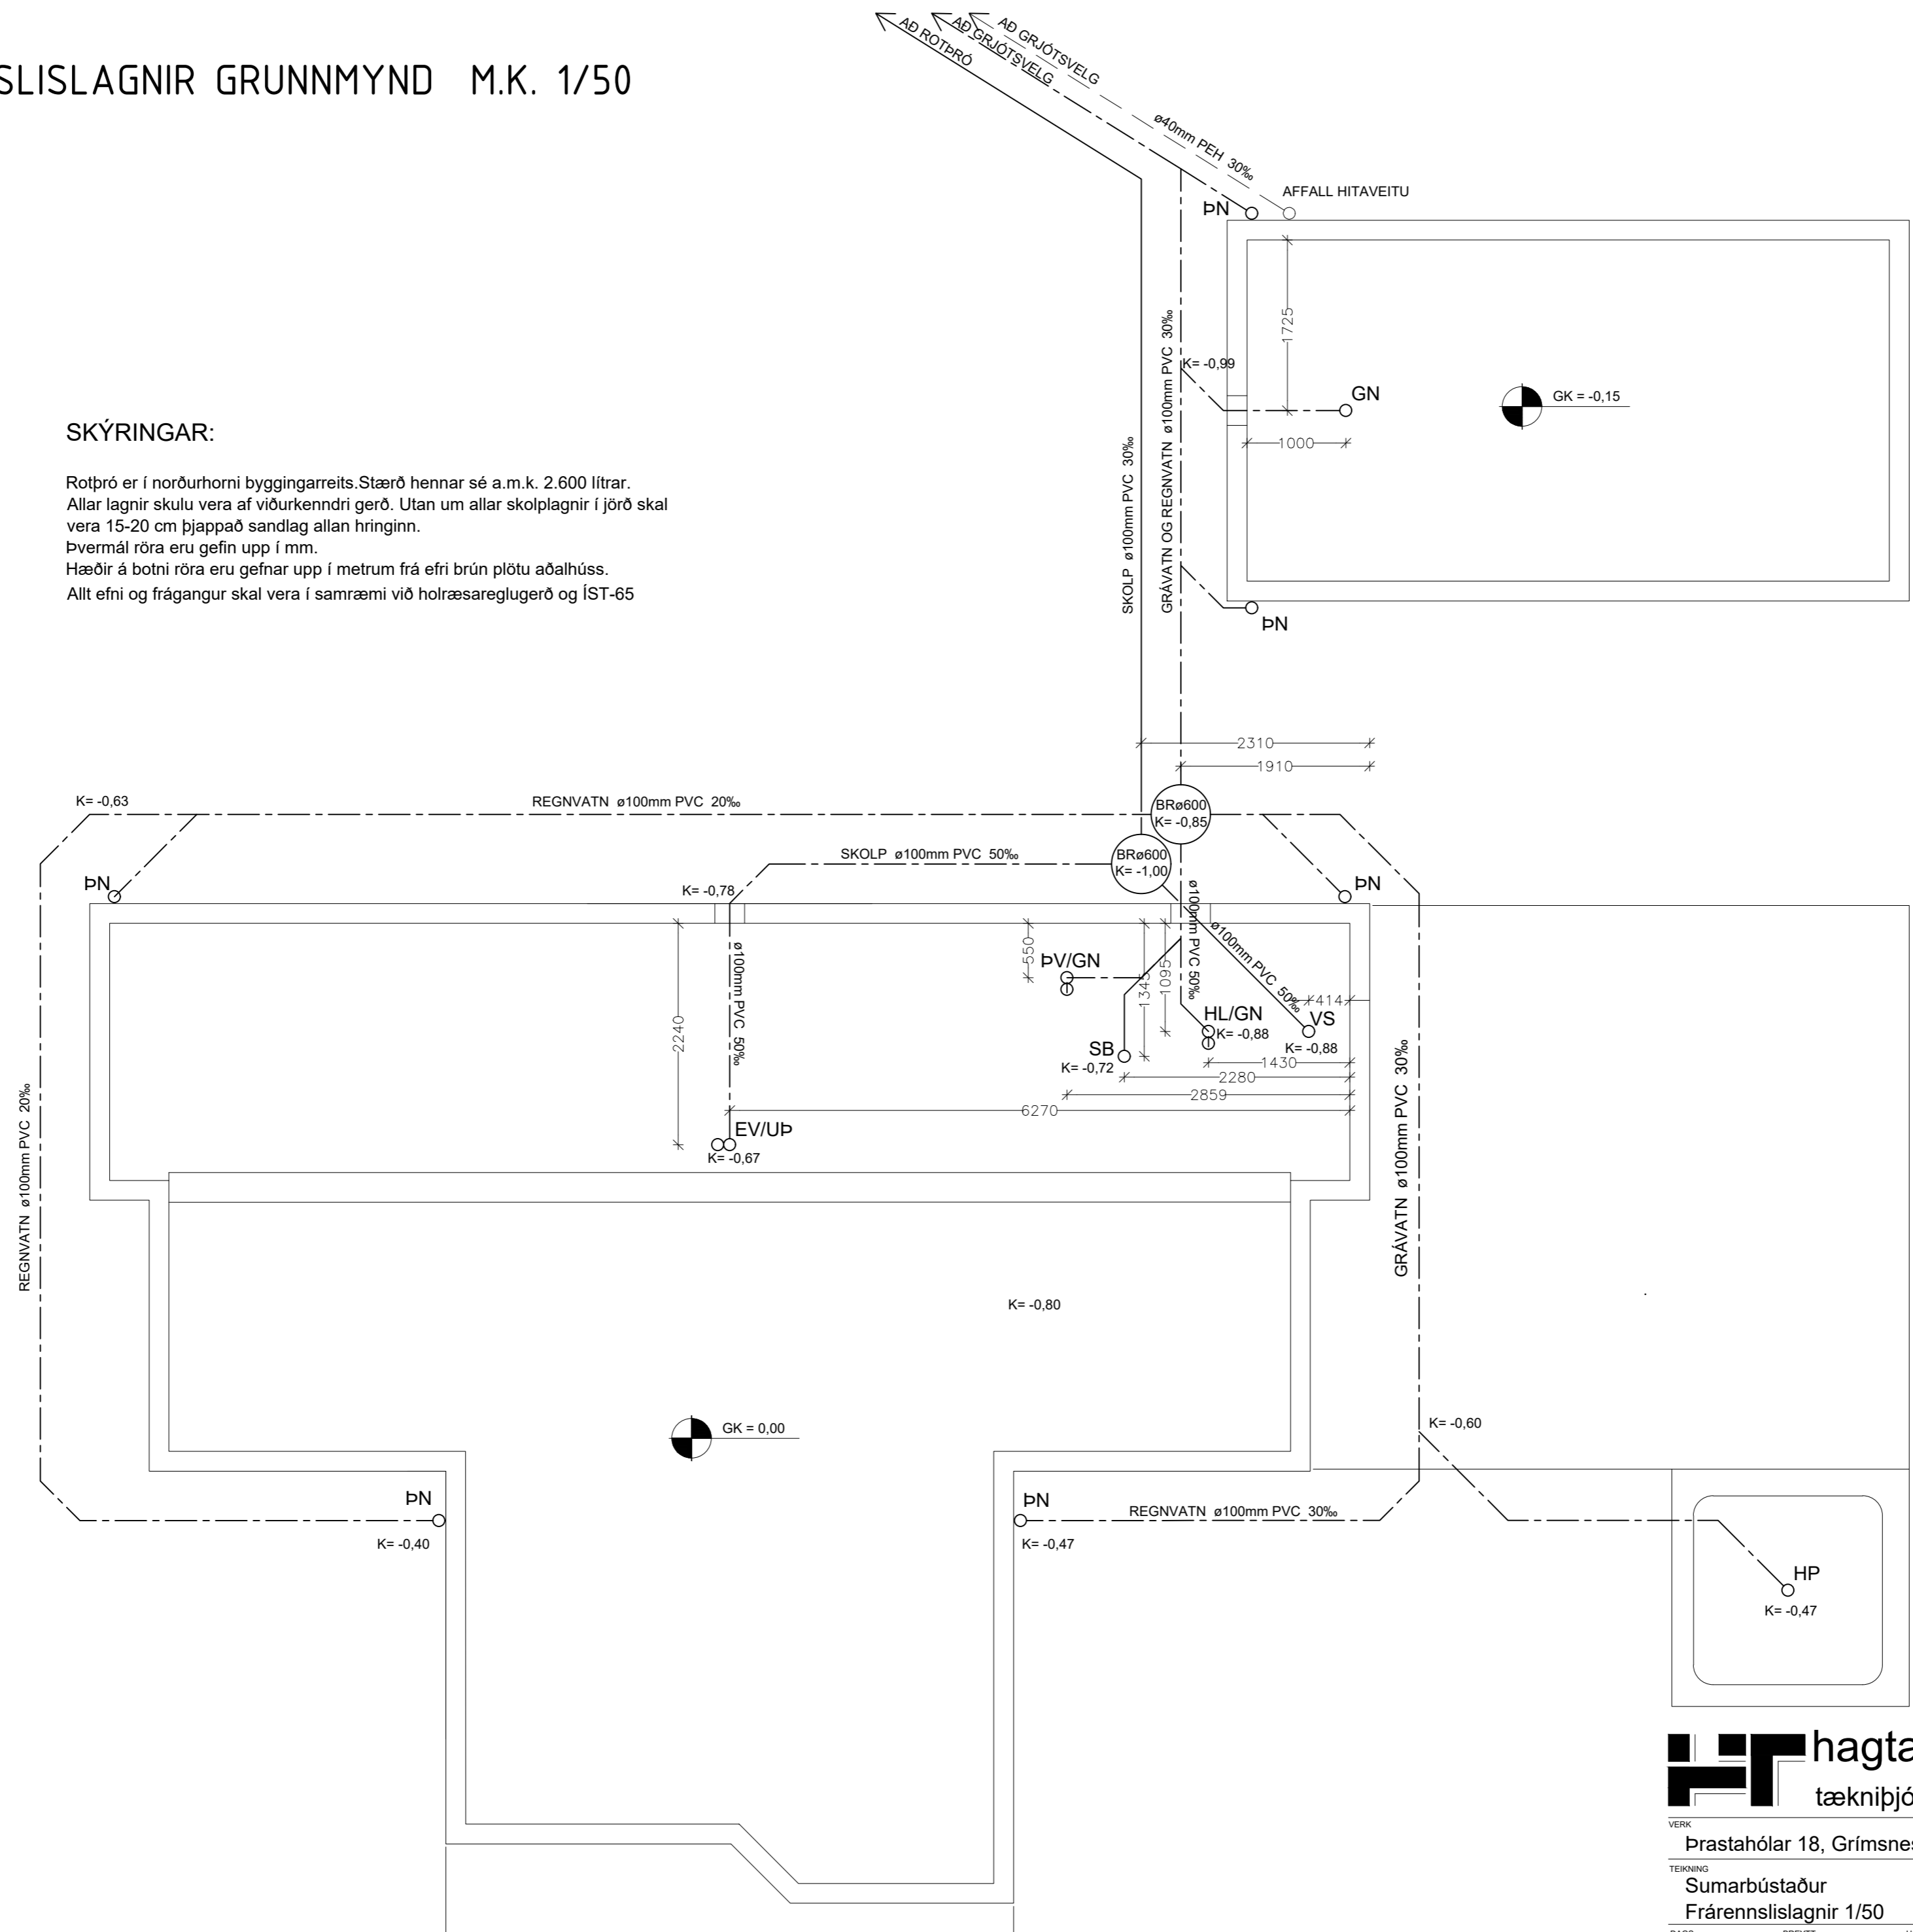

- BR - HREINSIBRUNNUR
- EV - ELDHÚSVASKUR
- GN - GÖLFNIDURFALL
- HL - HANDLAUG
- HP - HEITUR POTTUR
- SB - STURTUBAÐ
- VS - VATNSSALERNI
- PN - ÞAKNIDURFALL
- ÞV - ÞVOTTAVÉL
- UP - UPPPVOTTAVÉL