
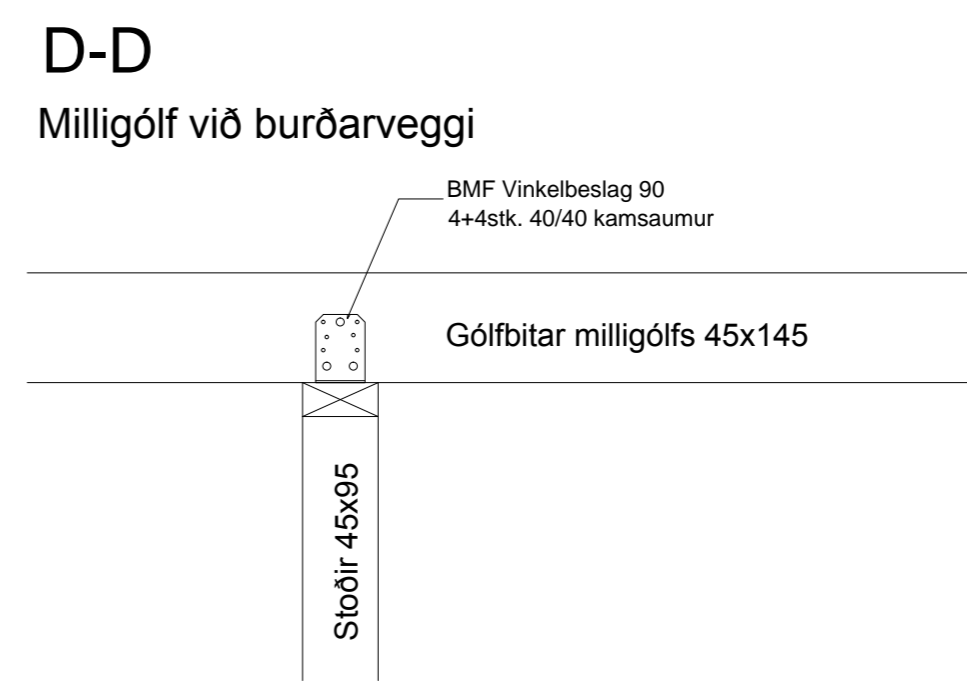
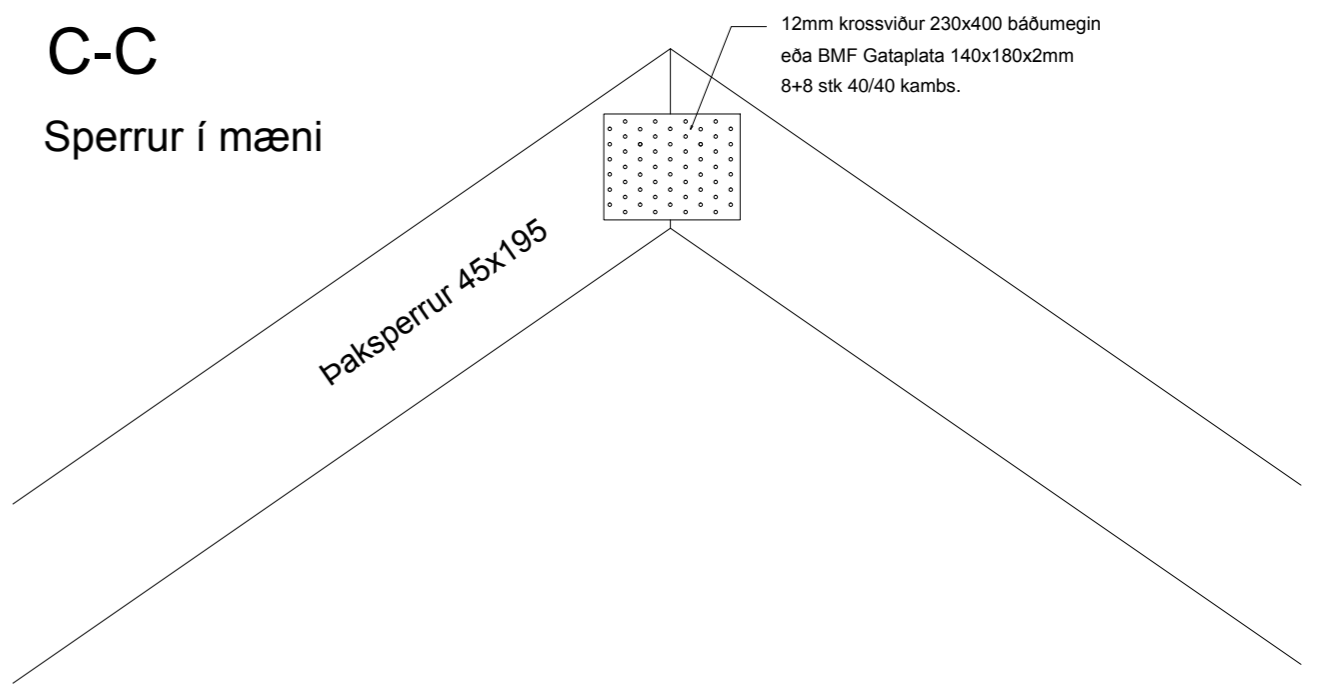


# BURÐARVIRKI DEILI 1/10

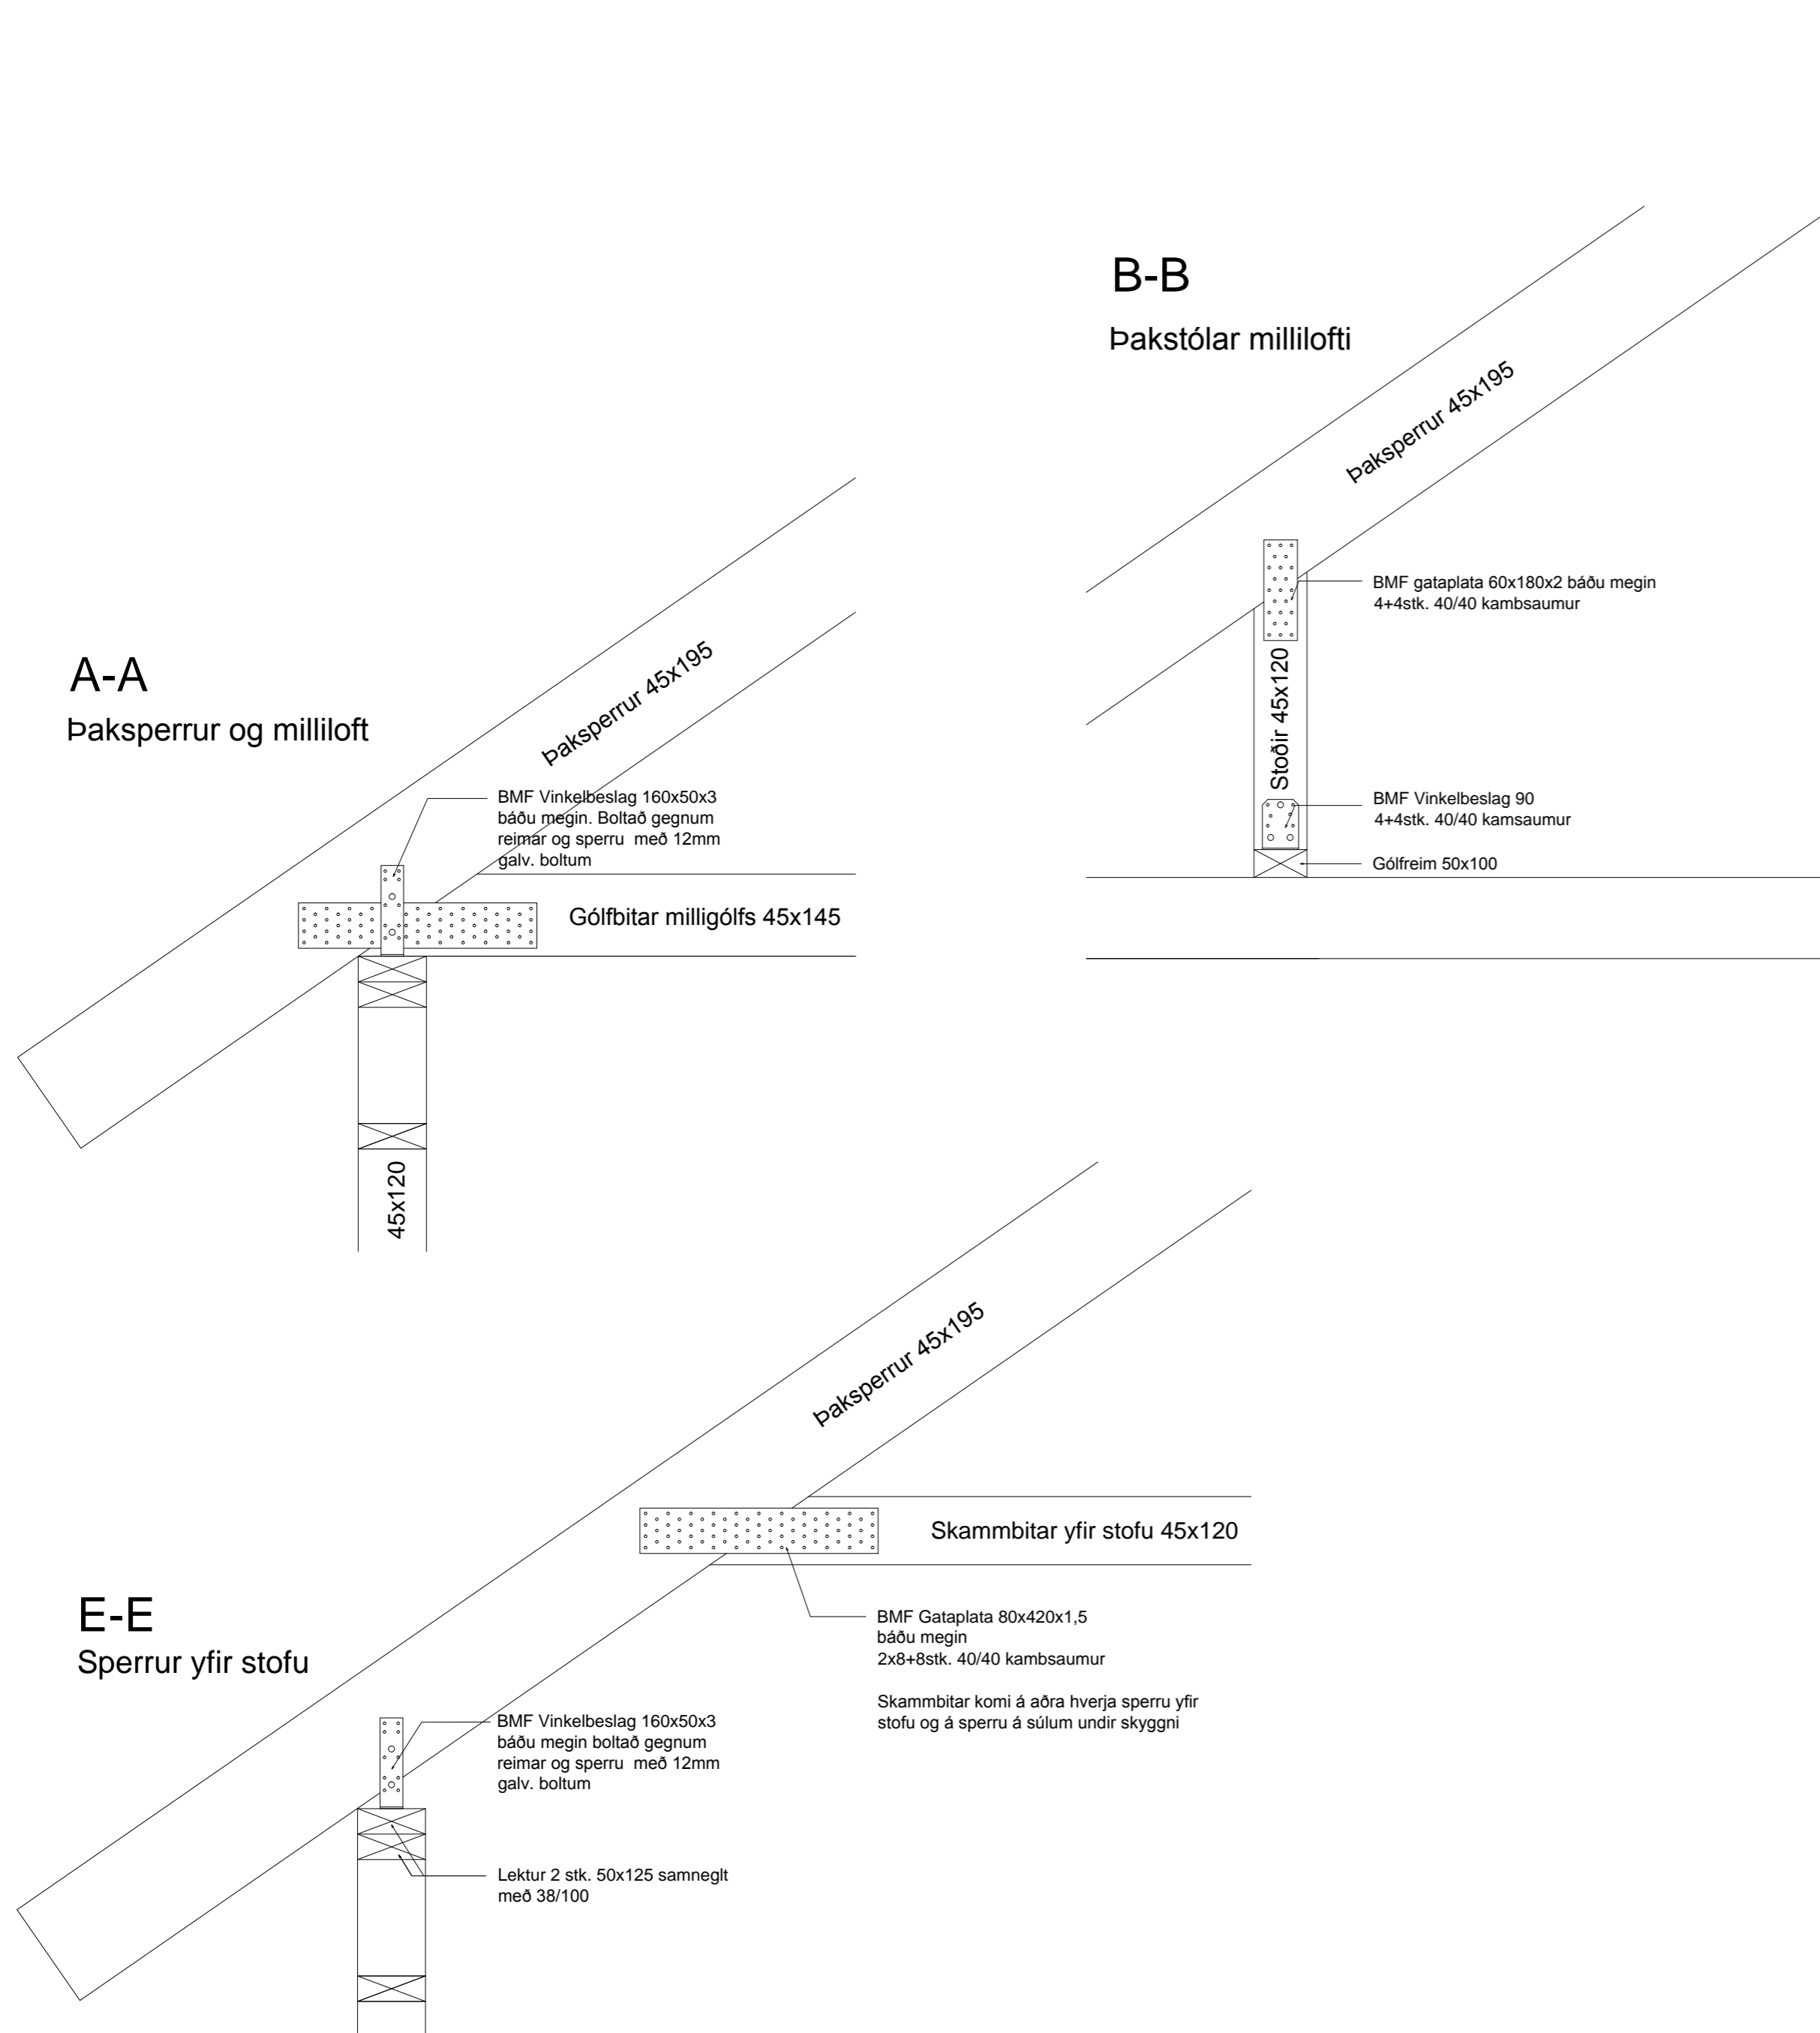

## SKÝRINGAR:

Burðarviðir eru T24 skv. ÍST-DS 413  
 Grindur útveggja eru 50x125mm. Grindur burðarveggja inni eru 50x100mm c/c 600  
 Gólfbitar millilofts eru 50x150mm c/c 600. Skammbitar 50x150 komi á aðra hvora sperru yfir stofu og skyggni. Þaksperrur eru 50x200mm. Sperrur á góflum felldar inn í stoðir og negldar með 3 stk 5" saum pr. stoð  
 Grindur skal klæða með 9mm rakalímdum krossviði skrúfað með 4/40 skrúfum c/c 150 á hornum c/c 200 annars staðar  
 Stærðir á timbri miðast við óheflað timbur, nota má heflað timbur úr sömu stærðum. Þar sem timbur leggst að steinsteypu komi asfaltþappi á milli trés og steins.  
 Allur saumur og tengi sé galvanhúðað  
 Stærðir saums og festinga eru millimetrar.

**hagtækni**  
 tækniþjónusta Refsholti 7, Skorradal Kt. 070252-3099 sími 861 7252

VERK  
 Vallarholt 2a, Biskupstungum VERK NR. 314

TEIKNING  
 Burðarvirki Timburdeili 1/10 TEIKN. NR. 205

DAGS. 20. júní 2014 BREYTT TEIKNAD. Ingólfur Margeirsson 070252-3099 SAMB.