


GRUNNMYND KJALLARA M.K. 1/100

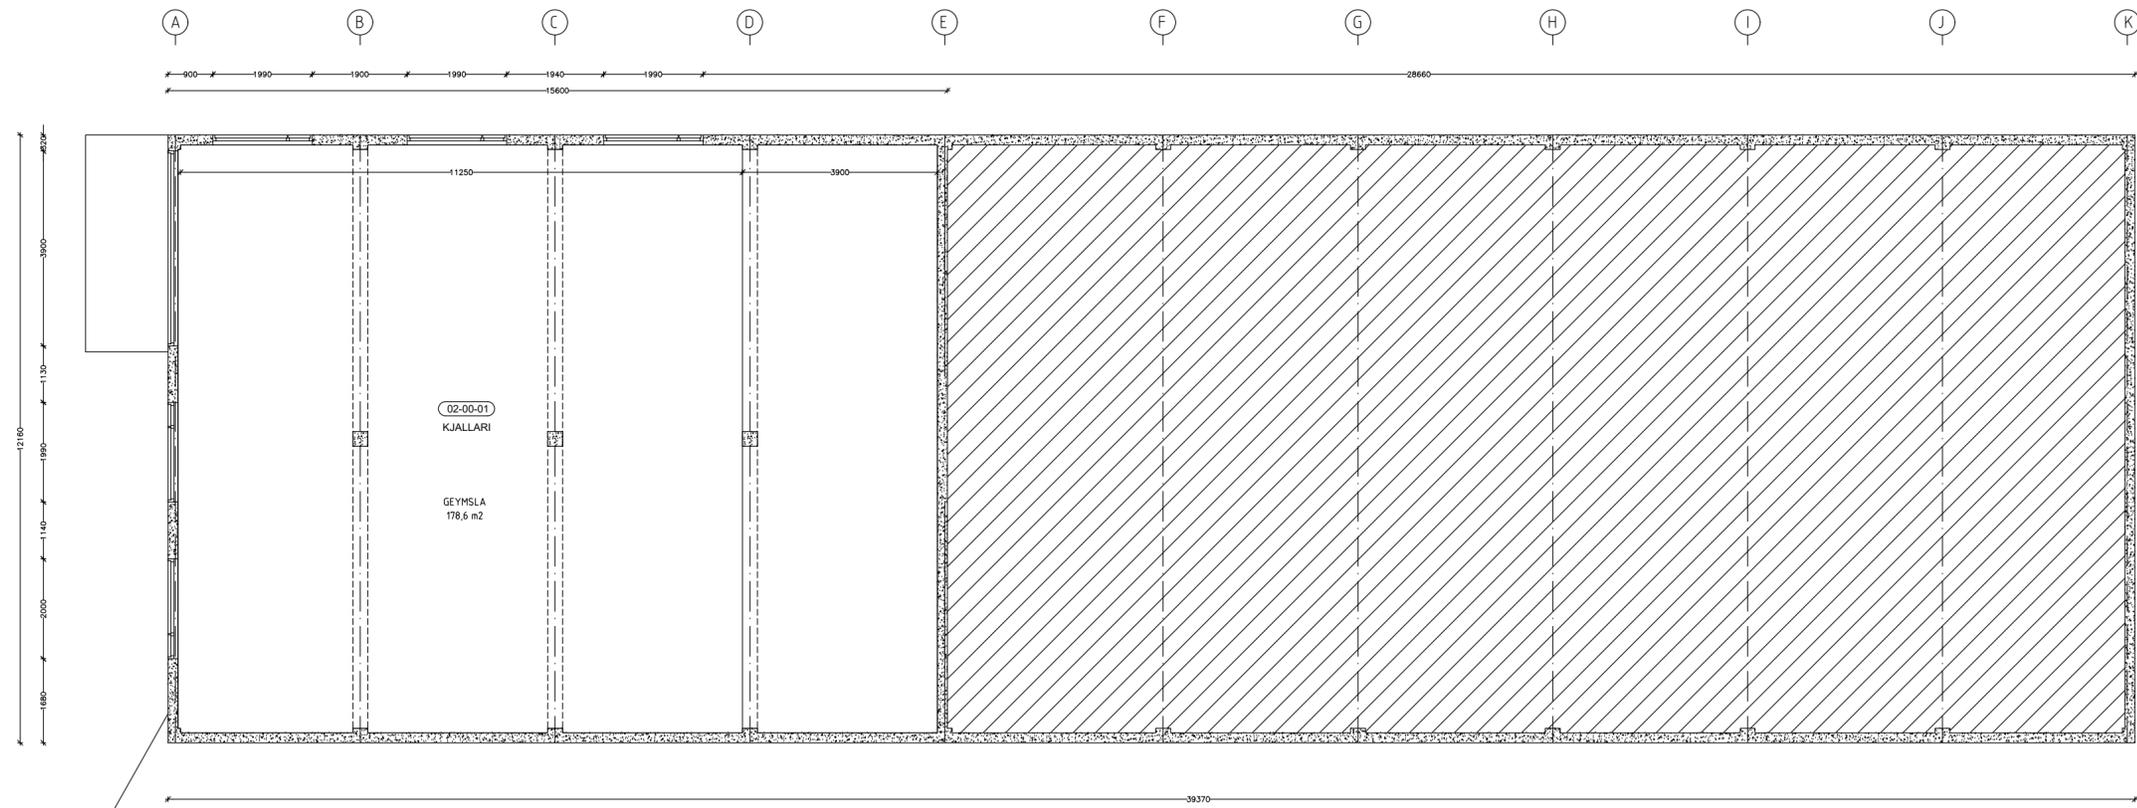

GRUNNMYND KJALLARA