


GRUNNMYND MILLIHÆÐAR M.K. 1/100

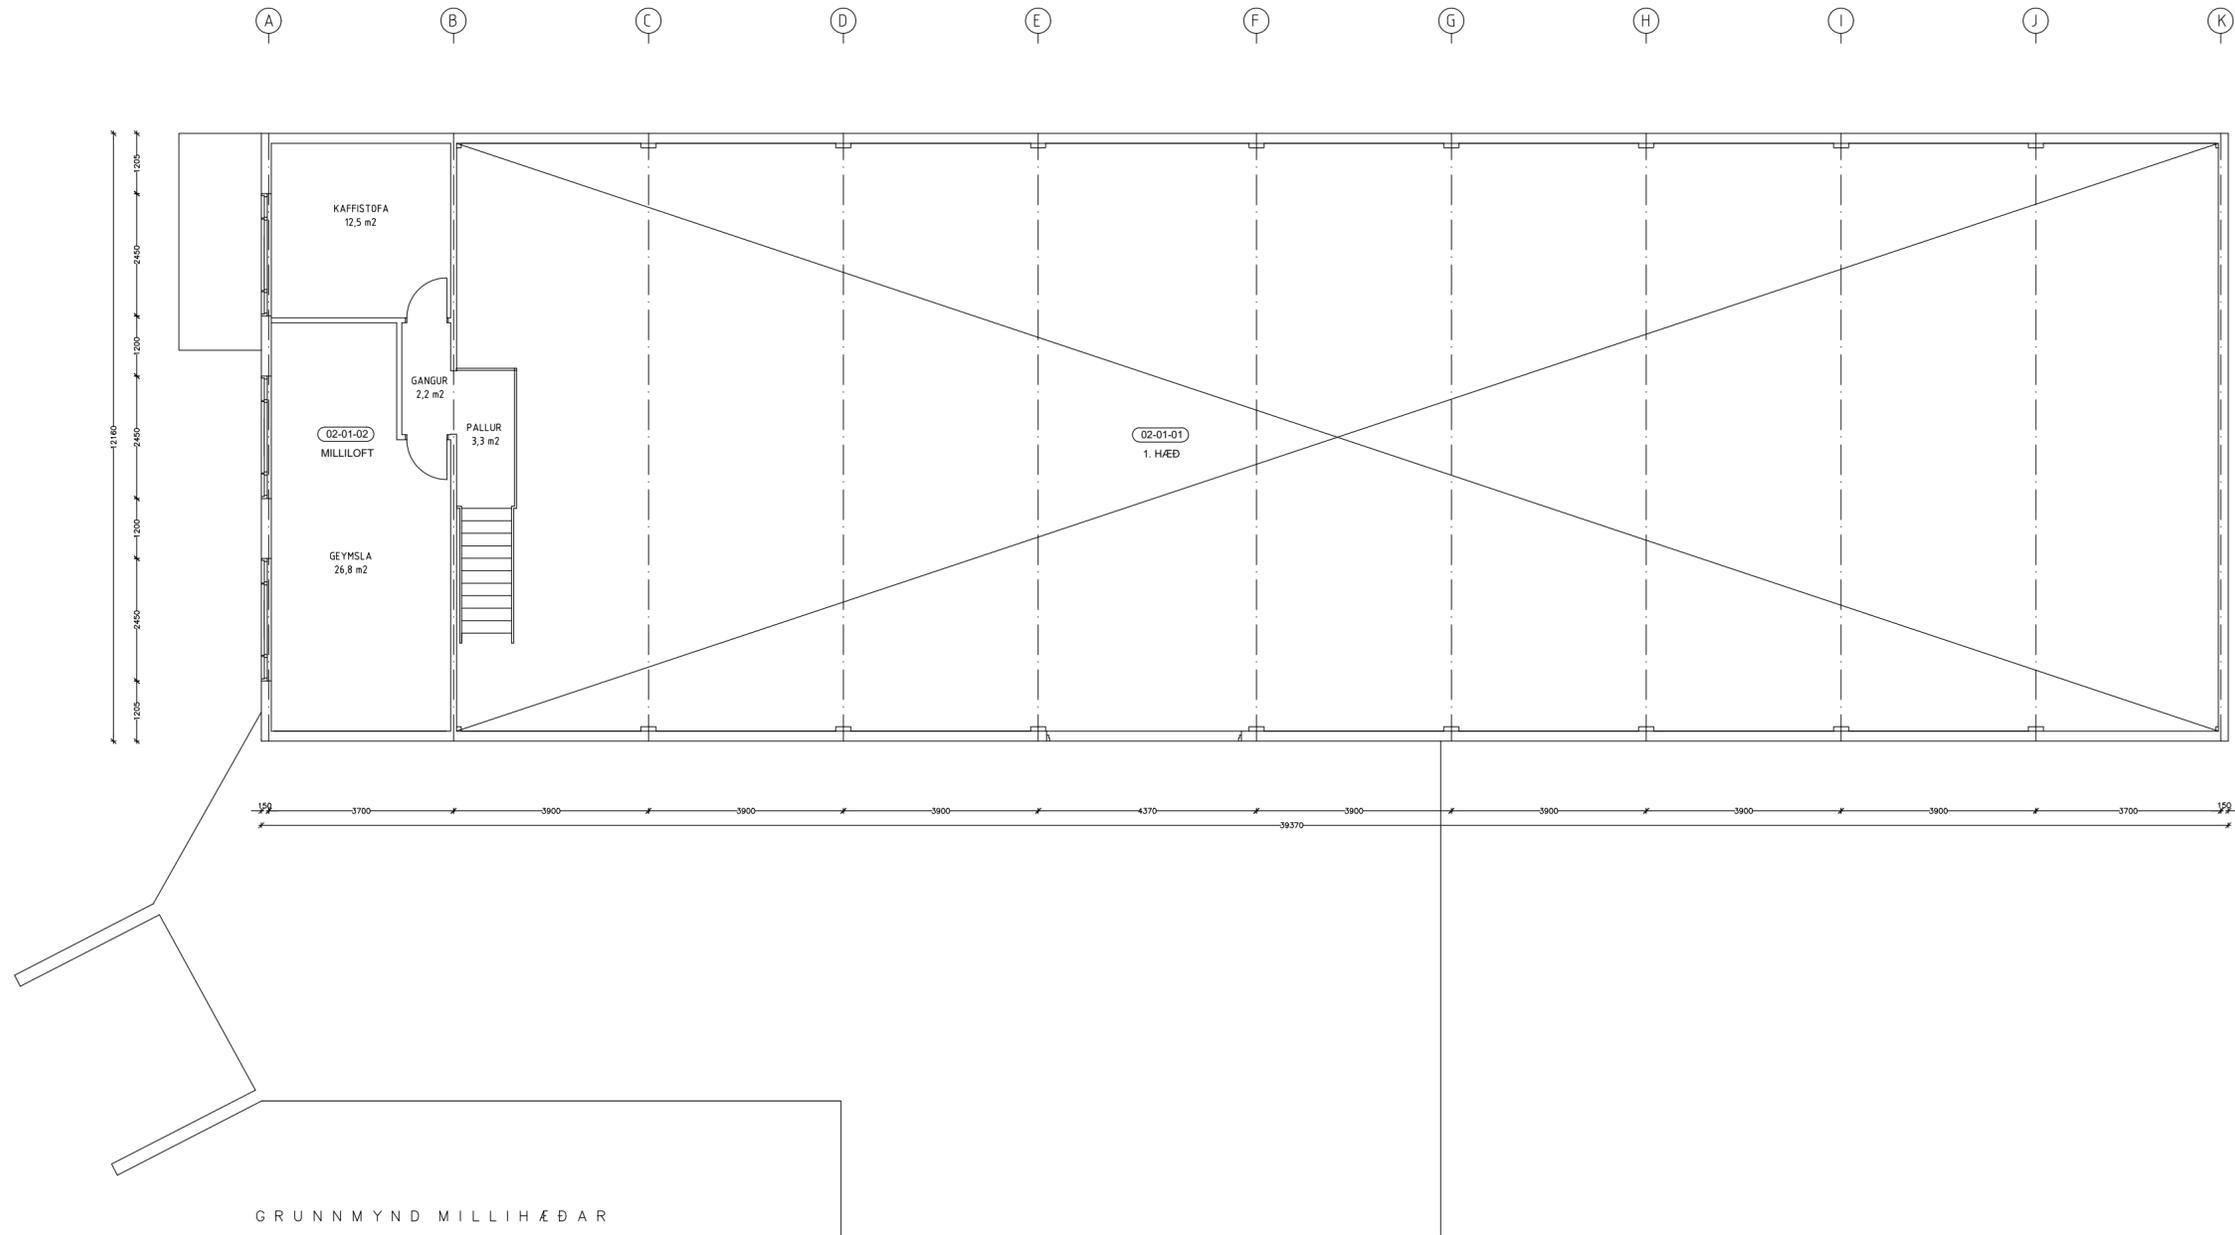

GRUNNMYND MILLIHÆÐAR